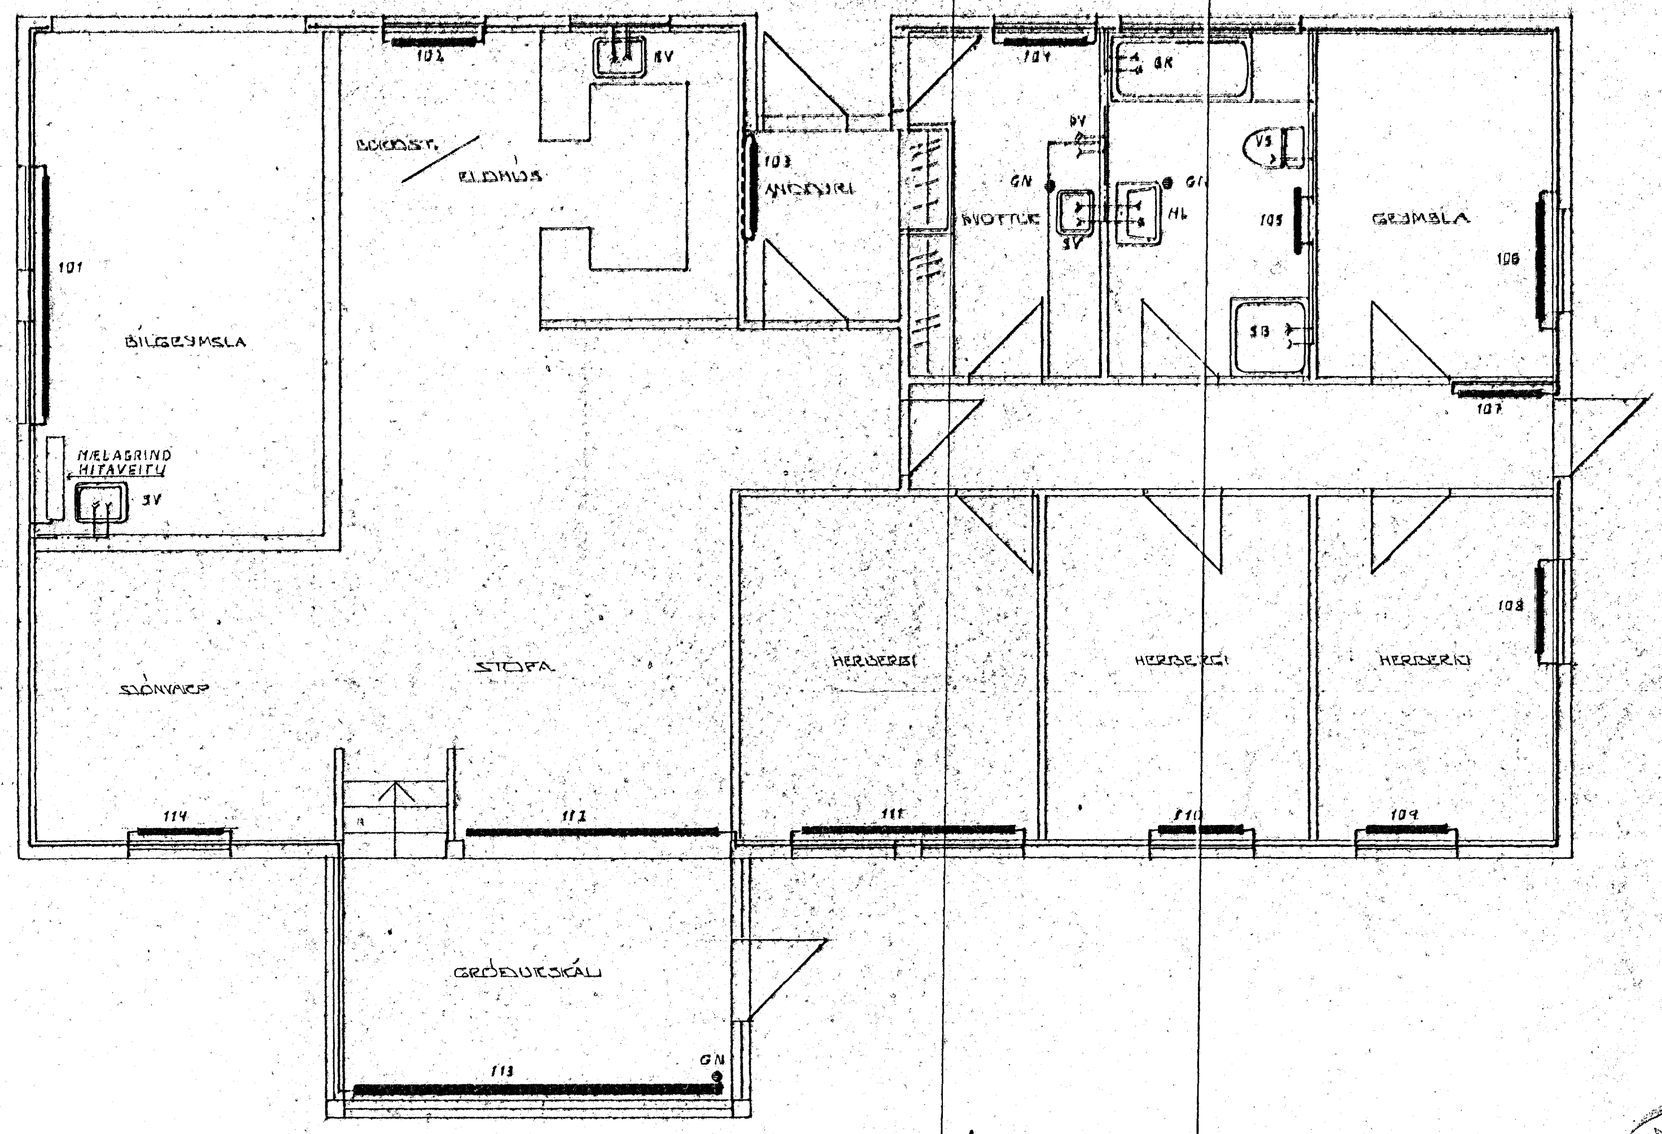

GRUNNMYND ~1:50

HAFNARFJARÐARBÆR
24. JÚLÍ 1985
BYGGINGAFULLTRÚINN

BR.NR.	DAGS	EÐLI BREYTINGAR	SIGN.

GRENIBERG 3 HAFNARFIRÐI

HITA- VATNS OG FRÁRENNSLISLAGNIR.

MÆLIKV. 1:50.

SIGURÐUR ÞORLEIFSSON TÆKNIFRÆÐINGUR F.T.F.I.

STRANDGÖTU 11 HAFNARFIRÐI SÍMI 54751

DAGS.	
HANNAÐ	
TEIKNAÐ	
VERK NR.	8460
BLAÐ NR.	2-04