
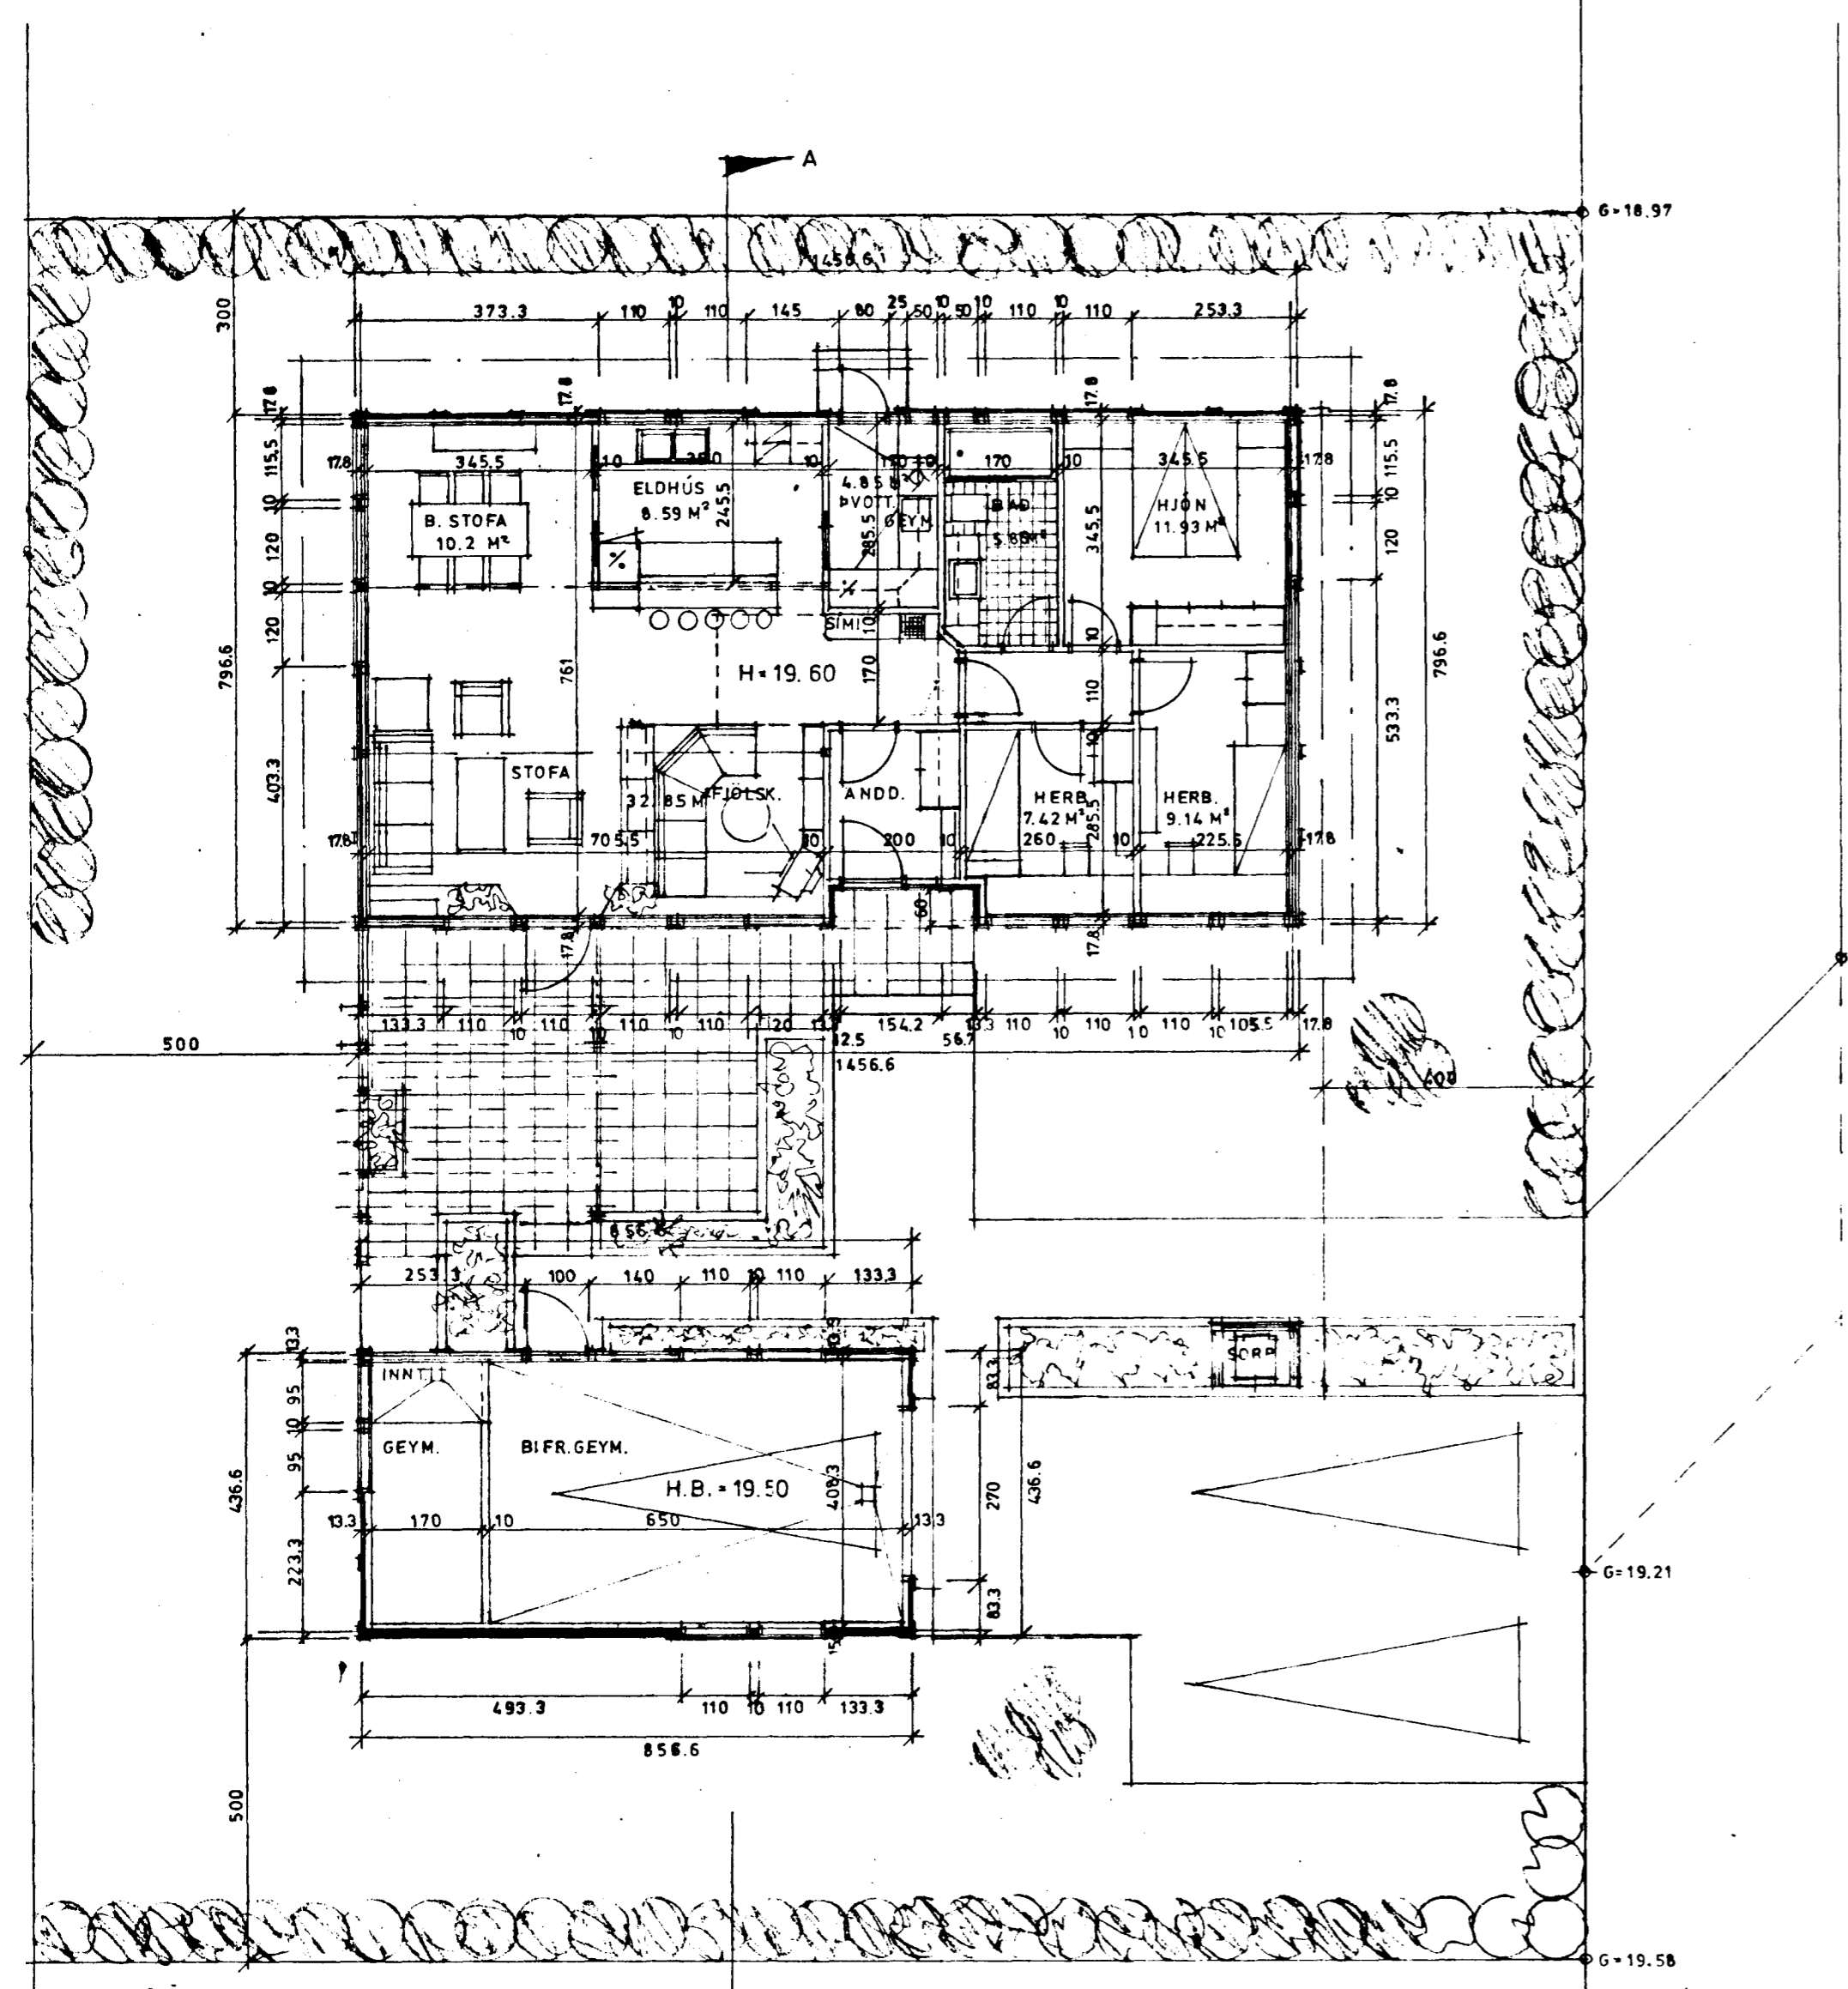


Lamþykkt á fundi bygginga-
nefndar þ. 22.8.1984
BYGGINGAFULLTRÚNN
Í HAFNARFIRÐI

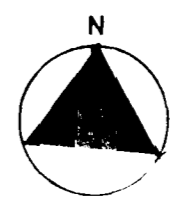


FLATARMÁL:
HÚS : 114.56 M²
BIFR. GEYM.: 37.32 M²


RÚMMÁL:
378.06 M³
108.23 M³

KÖLNUNARTÖLUR SÉU
SAMKV. ÍSL. ST. 66

INNIHURÐIR ERU 90/210 sm

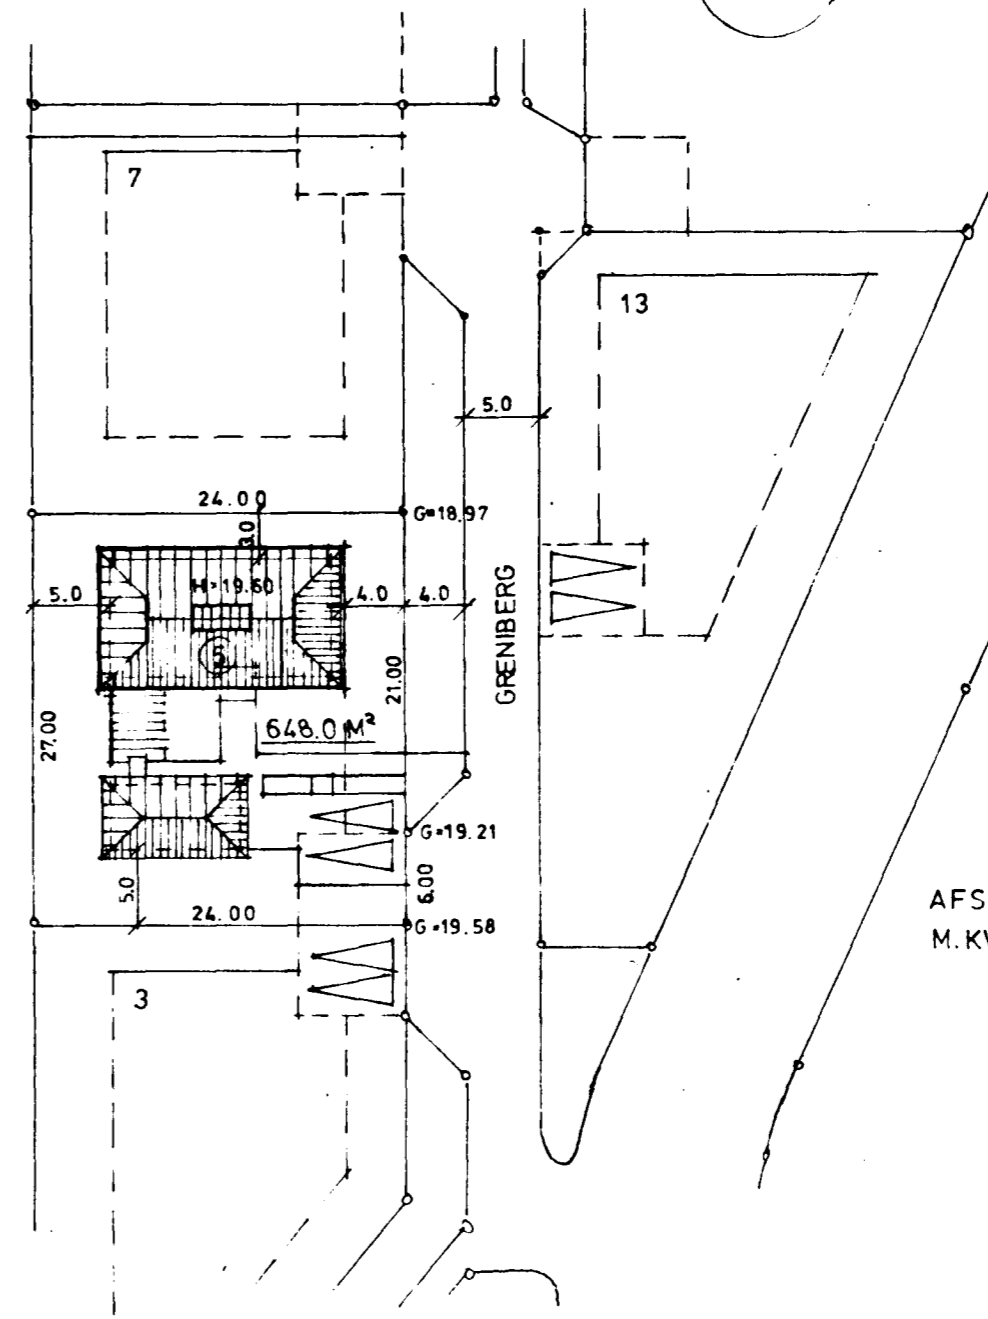

AFST. MYND
M.KV. : 1:500

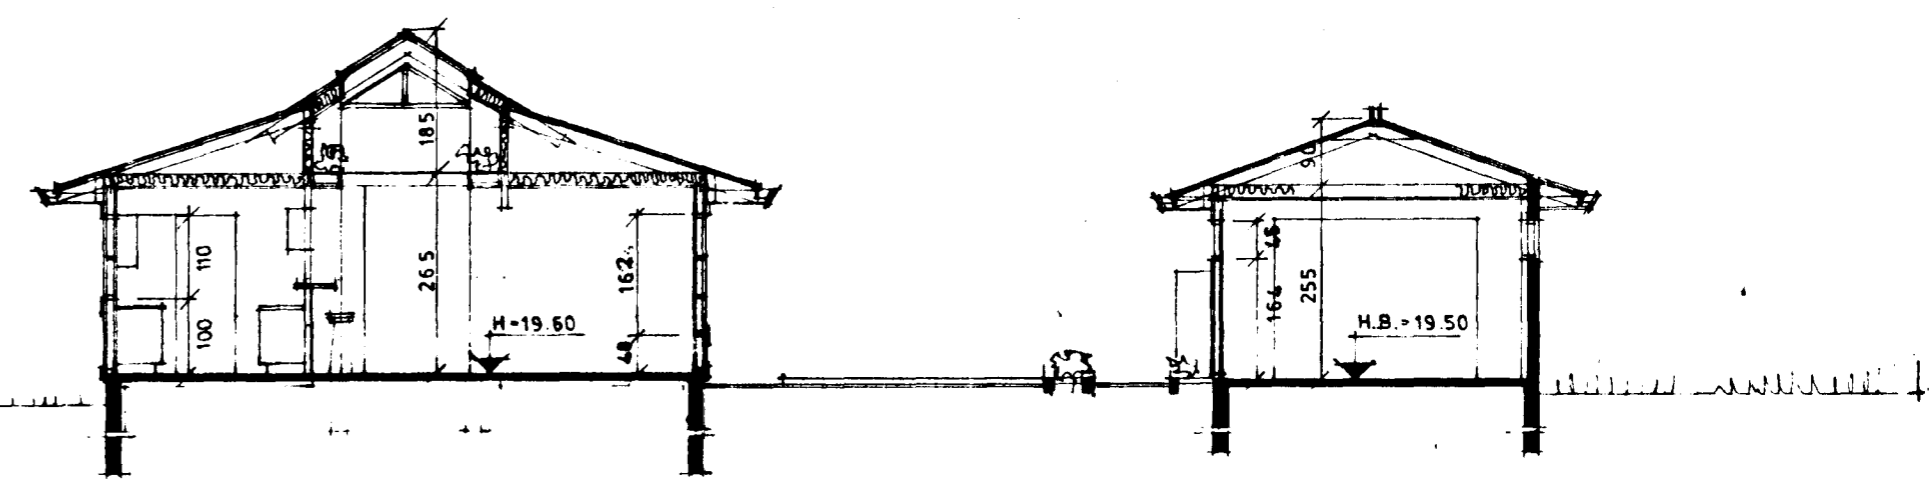

SNID A-A

2880-0050. 01
02

10i Þorlaxson