



GRUNNMYND ~ 1:50

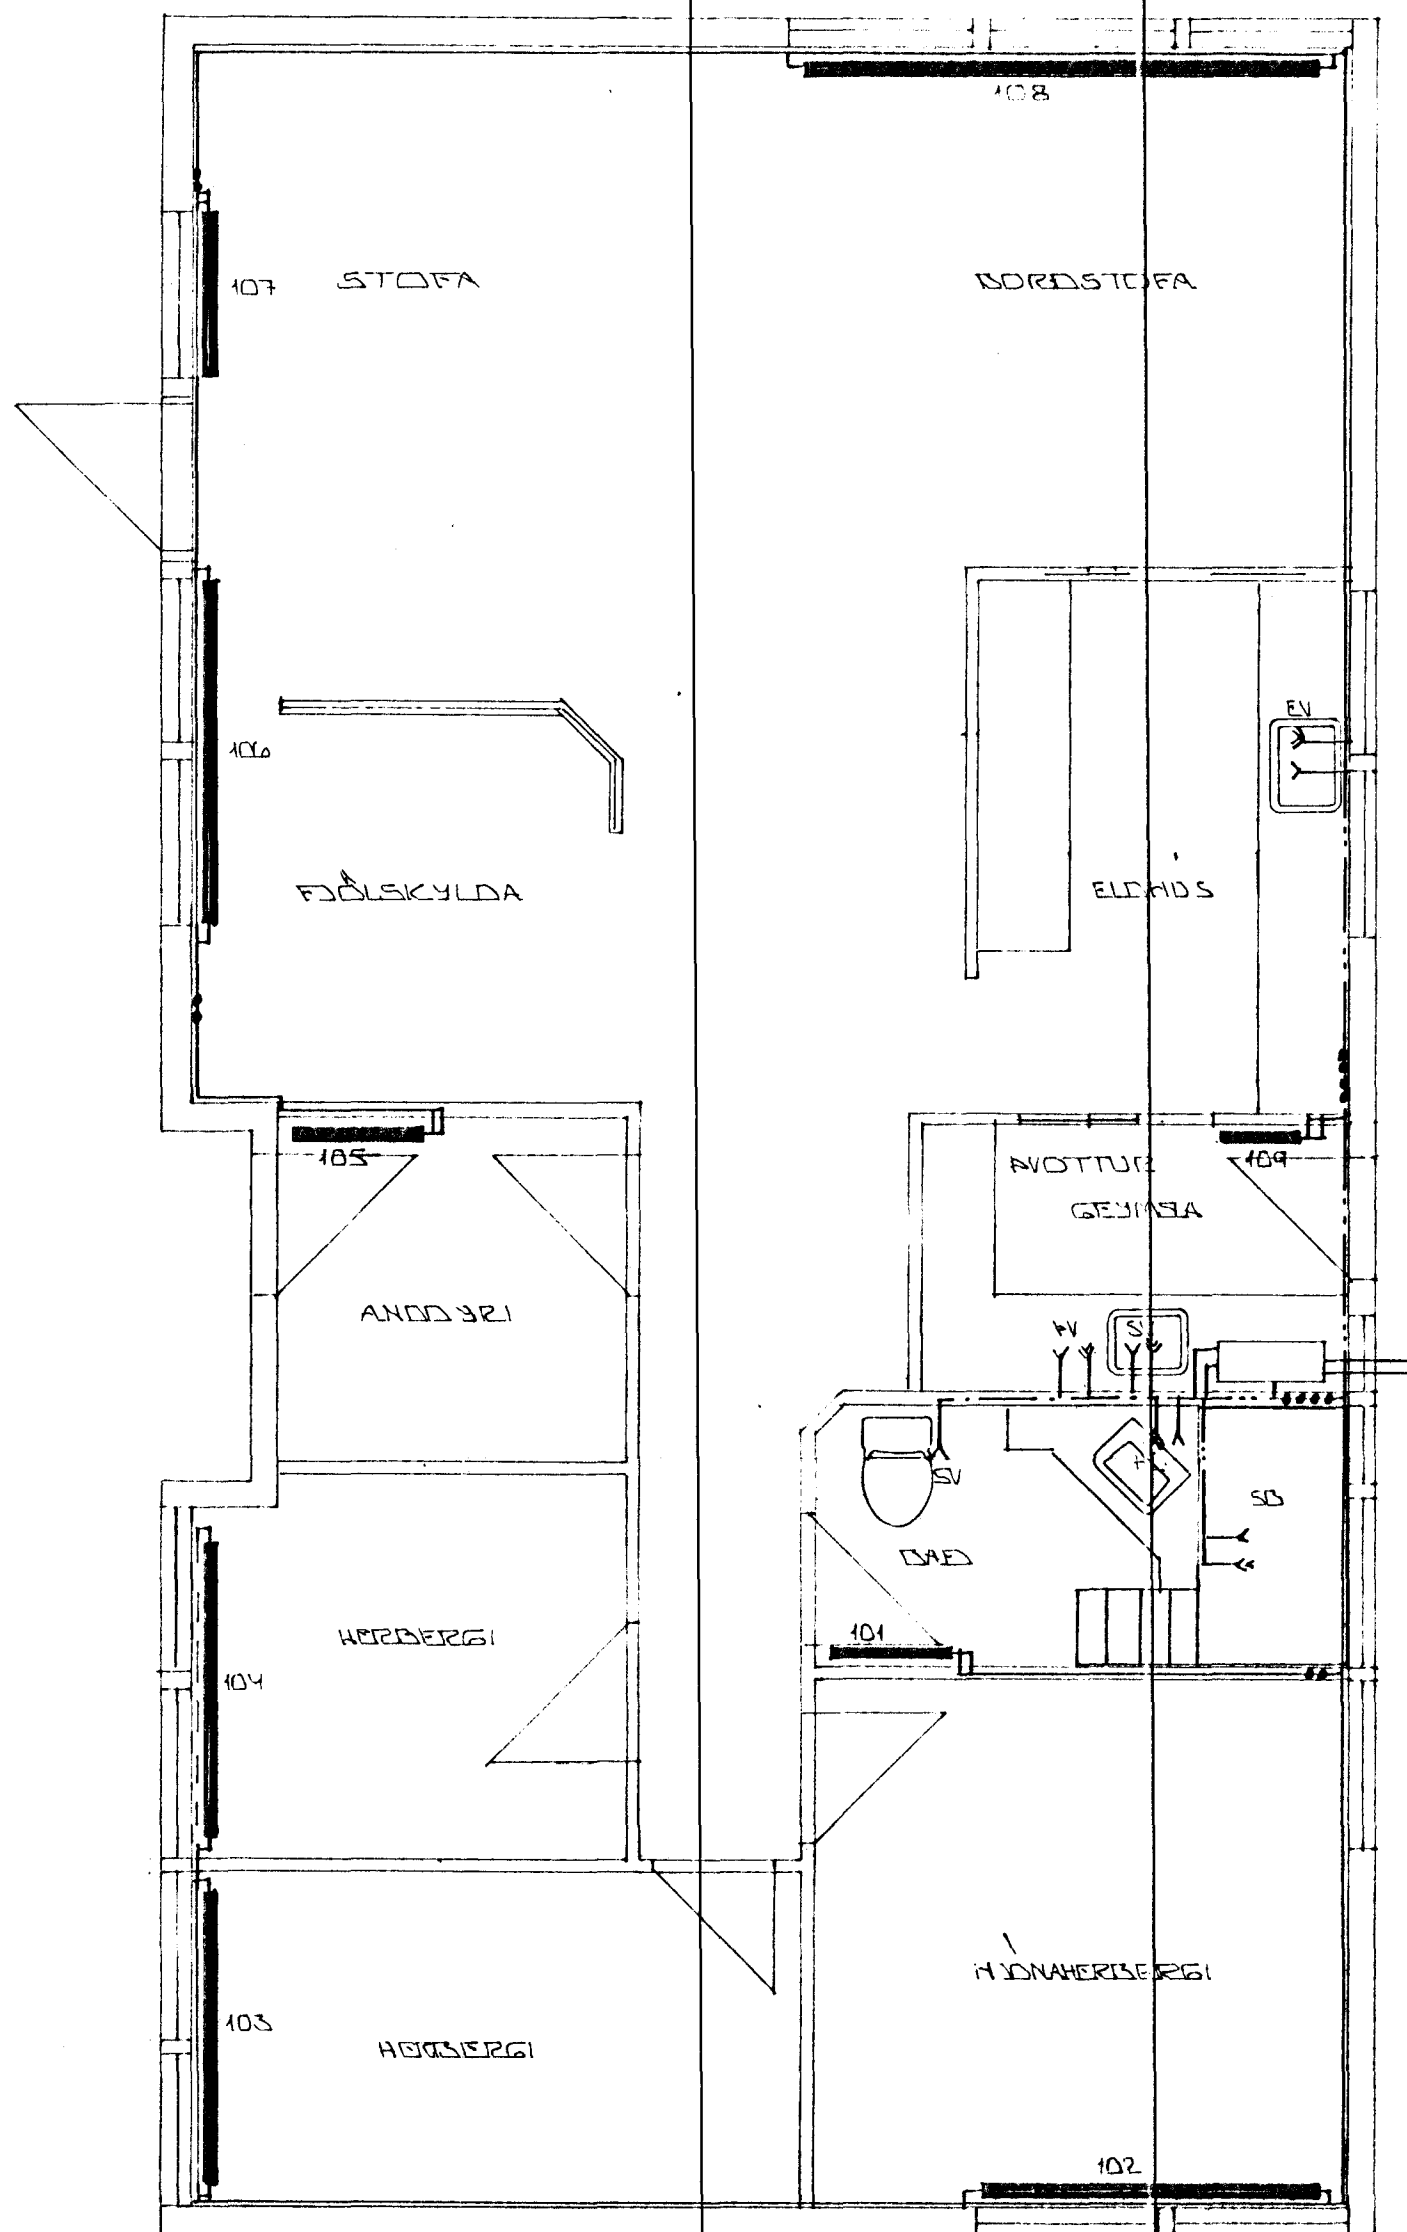


SKYRINGAR.

GÖLFNIEURFALL Í NOTTAHERBERGI SÍKAL HAFNA
 GEGNUM STREYMI FRÁ SKOLVASÍKI.
 GÖLFNIEURFALL Á HÖRÐERBERGI SÍKAL HAFNA
 GEGNUM STREYMI FRÁ HANDLAUS.

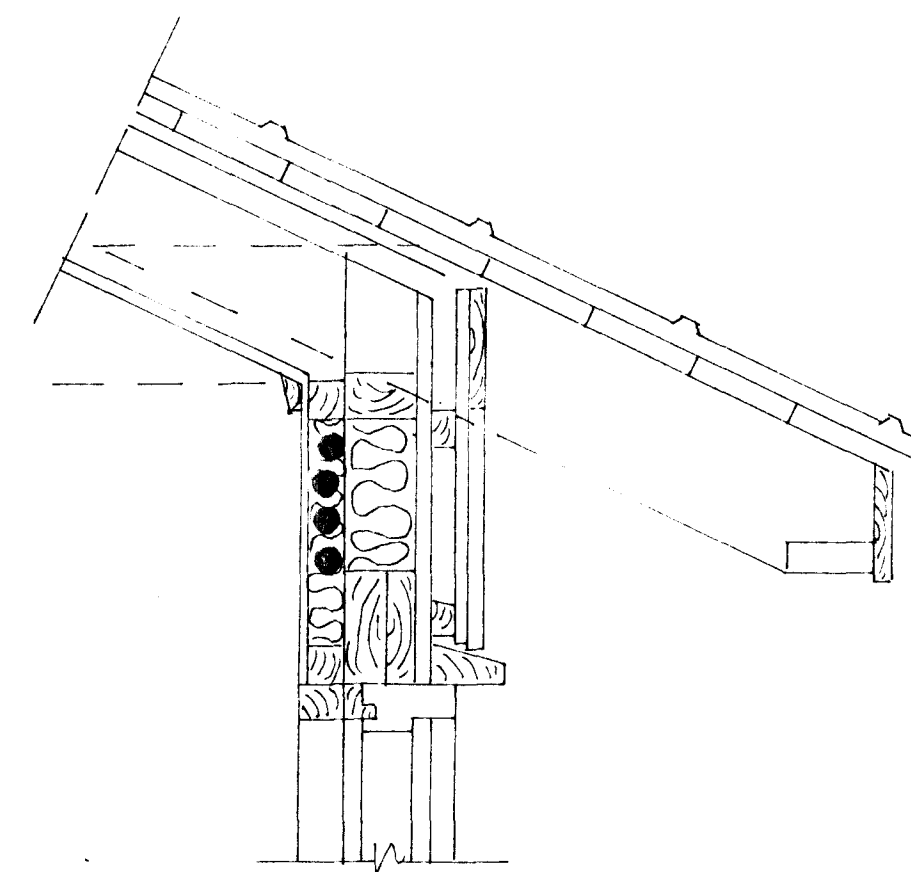

LAGNIR YFIR GLUGGUM OG HURÐUM 1:10

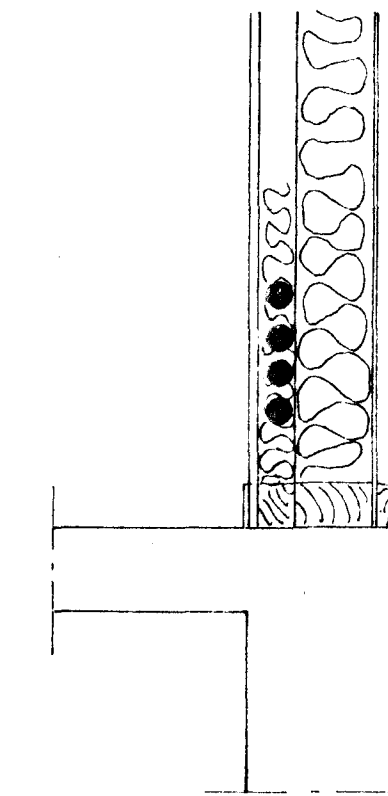

LAGNIR VIÐ GÖLF 1:10

22. maí 1905
 HAFNAFJÓRÐARVERJER
 BYGGINGAFULLTRÚNA
 Sigurður Þorleifsson

BR.NR.	DAGS	EDLI BREVTINGAR	SIGN.
GRENIBERG 5 HAFNAFJÓRÐI			DAGS. APRIL 1905
HITA- VATNS OG FÍRRENNISLACNIR			HANNAÐ <i>[Signature]</i>
MÆLIKV. 1:50			TEIKNAD <i>[Signature]</i>
SIGURÐUR ÞORLEIFSSON TEKNIFRÆÐINGUR F.T.F.I.			VERK NR. 8449
STRANDGÖTU 11 HAFNAFJÓRÐI SÍMI 54751			BLAÐNR. 2-04.