


Samþykkt 17.10.1986
VEGNA FULLNADARFRÁGANGS
Flav Gunnar
f.h. Rafveitu Hafnarfjarðar

Íntök samþykkt 14.10.1986
f.h. RAFVEITU HAFNARFJARÐAR
Albert Amistinnsson
HÚSVEITA TENGIST Á S-FASA

SKÝRINGAR:

- GEFIN HÆÐARMÁL SKJULU VERA ERÁ FULLFRÁGANGNU GÓLFI, AÐ EFRI BRÚN Á DÓS.
- HÆÐ ROFA SÉ 100 CM. HÆÐ TENGLA VIÐ ROFA SÉ SÚ SAMÁ OG ROFANS.
- HÆÐ TENGLA Í GEYMSLU SÉ 100 CM.
- L ER LOFTNET HÆÐ TENGLA SÉ 20 CM.
- F ER DIMI HÆÐ TENGLA SÉ 20 CM.
- D ER DYRASÍMI.
- PIPUR SÉU 16MM OG VÍR 3x1,5MM².
- MÁLSTRAUMUR ROFA OG TENGLA SÉ MINNST 10A.

EINANGRÁÐ DRÁKVIÐ
TÖFLU; 1" TRÉ + 1" PLAST

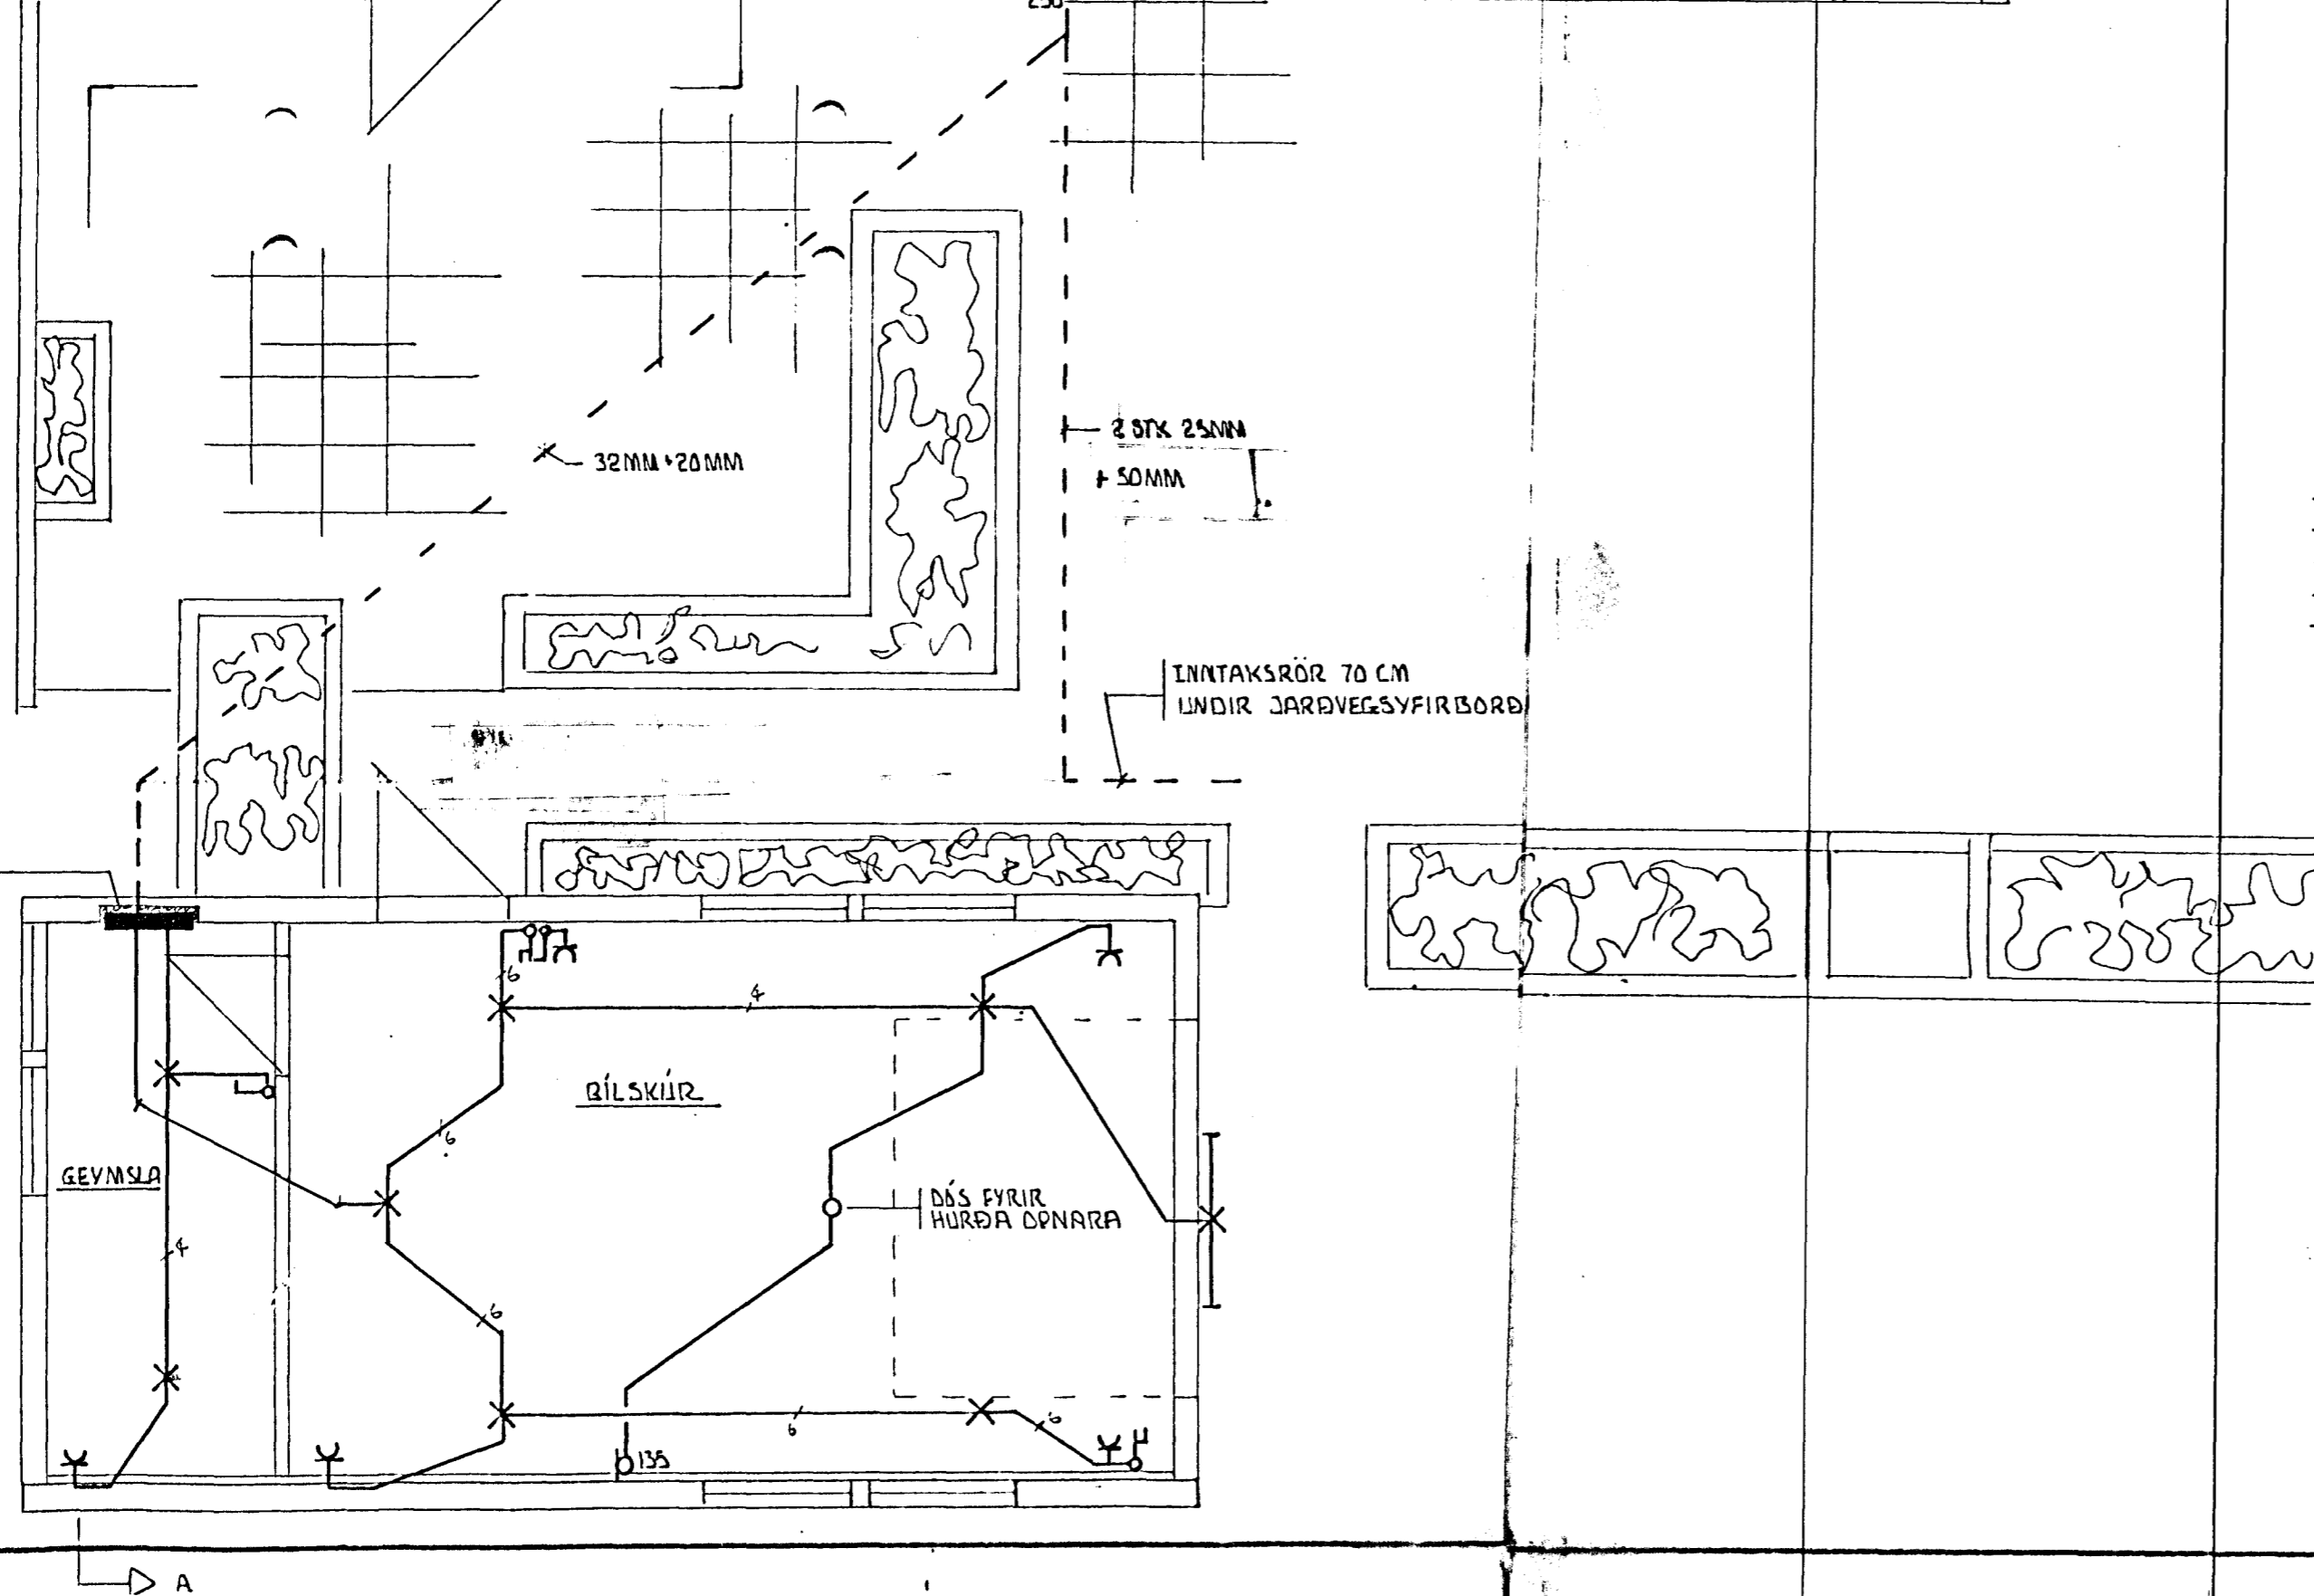

TEIKNING NR. 2399.

| | | | |
|--|-------|---|--------------------|
| | | GRENIBERG 5. GRUNNMYND RAFLAGNATEIKNING | |
| BR. | DAGS. | 28.9.86 | BREYTING EÁ |
| TEKNIÞJÓUSTAN SF LÁGMÚLA 5 - 105 REYKJAVÍK - SÍMI 83844 | | HANNAÐ AK | KVARDI 1:50 |
| | | TEIKNAD AK | DAGS. SEPT. '85 |
| | | YFIRFARID | NR. BL. 2 AF. 2 |