


INN TAK VATNSVEITU

POLYURETHAN - FRAUD
T.D. FESTI FRAUD PU-490


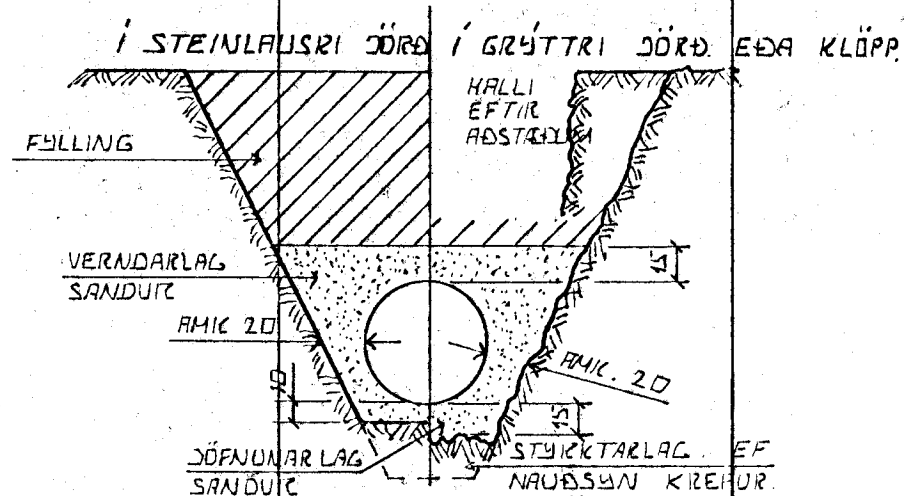


LEIÐSLUKURÐIR PLASTRÖRA

BURÐARGETA PLASTRÖRA TIL AÐ STANÐAST NOTÁLAG AUK HUNGANS AF JARÐLAGINU SEM YFIR LEIÐSLUMNI LIGGUR RÆÐST EINGÖNGU AF HVAD VEL SANDUR ER ÞAPPADUR KRINGUM RÖRIN. ÞESS VEGNA SICIL VANDA MÖÐG ÞÖPPUNAR MARI SEM HÆTTA ER Á UMFERÐAR ÁLAGI.


ÚTGRÖFTUR.

ÚTGRÖFTUR FAYR LEIÐSLUM SICIL EKKI VERA DÝPRI EN BOTN UNDRISTADA. EF NAÐ SUNLEGT ER AÐ LEGGJA LEIÐSLUR DÝPRA EN UNDIRSTÖÐUR VERÐUR AÐ LEGGJA LEIÐSLUNA MÖÐ LANGT FRA UNDIRSTÖÐUM. FÉÐ ÁSETA ÞEIRRA SÉ ÖRUGG. KLUTFALL MILLI DÝPTAR OG FJARLEGDAR SICIL EKKI VERA MEIRA EN 1:2.

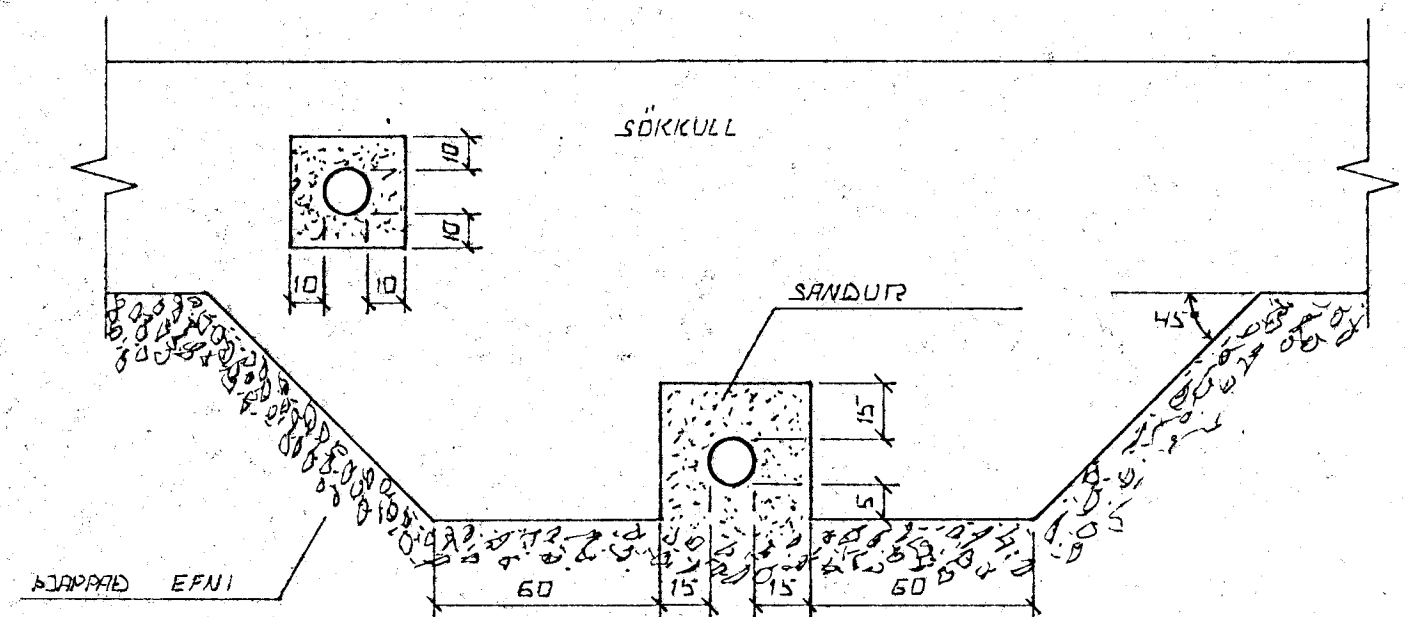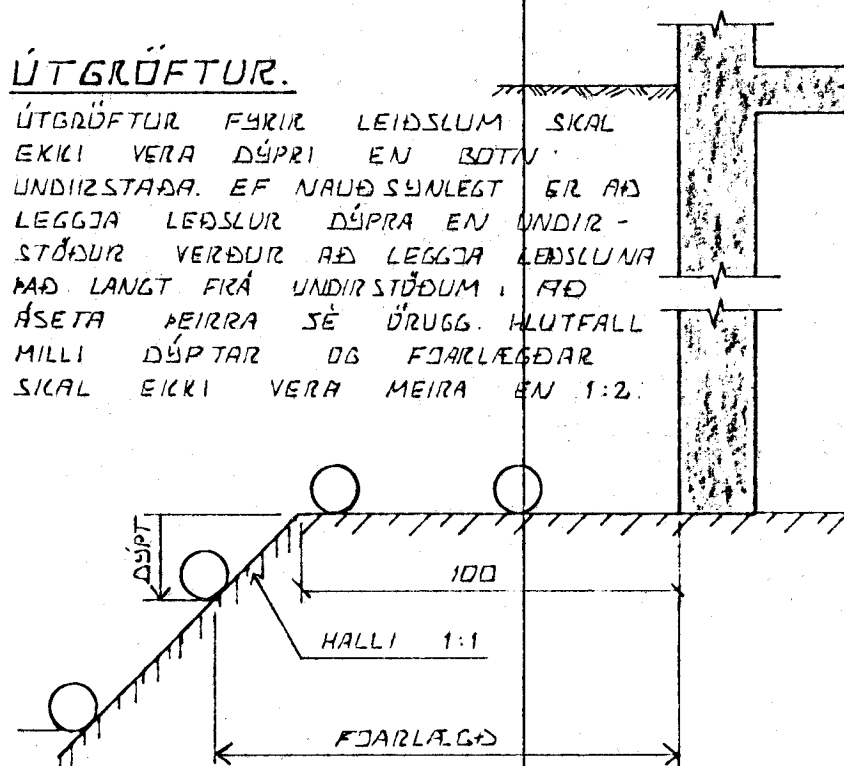

FRÁGANGUR LAGNA UNDIR OG Í SÖKIKULVEGG.

GRAFID SICIL FAYR LÖGNUM UNDIR SÖKIKULUM. AÐUR EN ÞEIR ERU STEYPTIR.

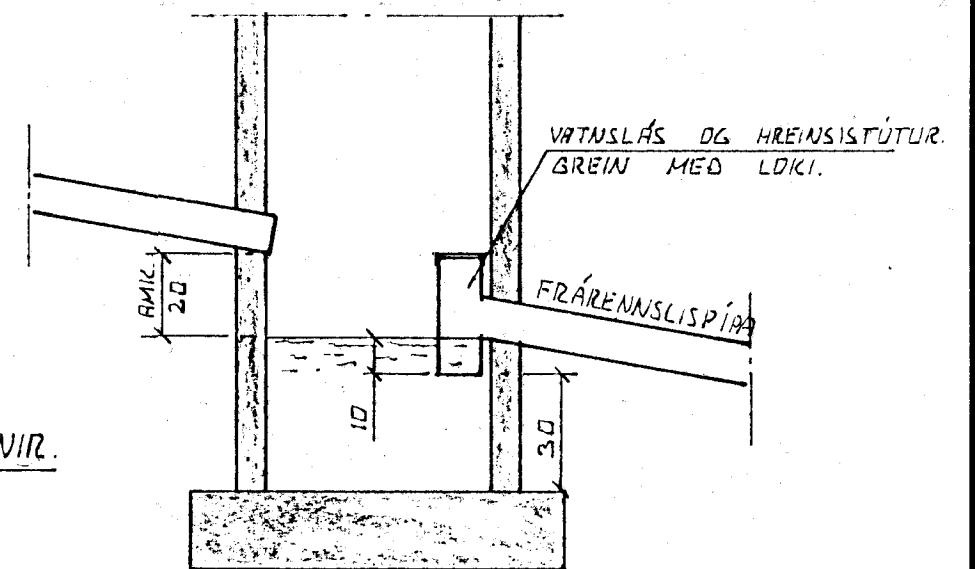


TÁKN FAYR GRUNNLAGNIR.

- SKOLPLÖGN
- REGNVATNSLÖGN
- REGNVATNSLÖGN + JARÐVATNSLÖGN
- JARÐVATNSLÖGN

SAFNBRUNNUR


BRUNNUR FAYR JARÐVATN OG REGNVATN. FRÁRENNISLÍPIA SICIL VERA AMK. 150 CM. FRA YFIRBORÐI JARÐVEGS.

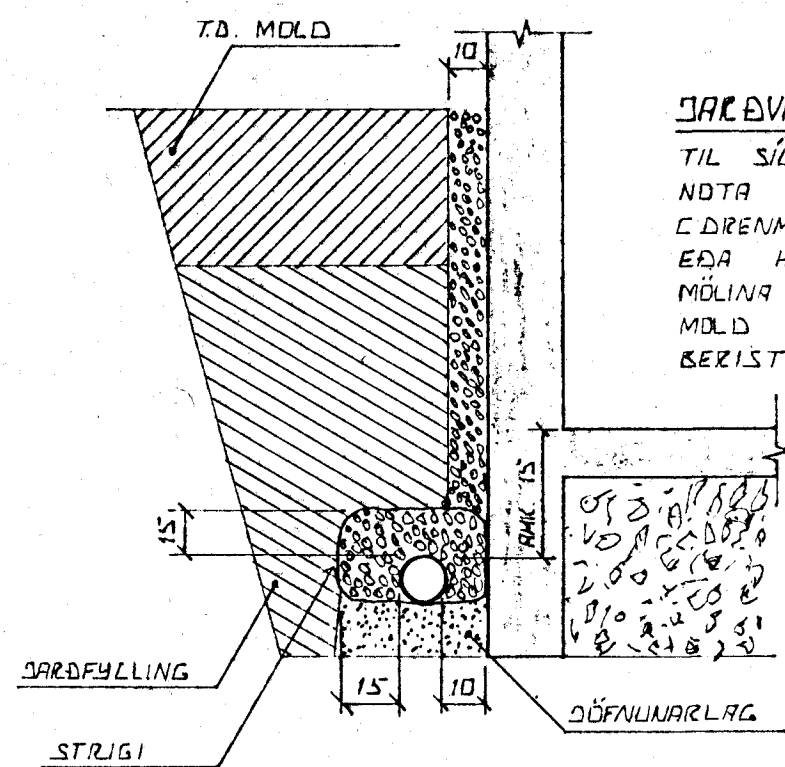

JARÐVATNSLAGNIR.

TIL SÍUNAR Á JARÐVATNI SICIL NOTA MÖL. STÆÐ 07-3 CM (DREN MÖL) SETJA SICIL STIGGA EÐA HLÍÐSTÆÐ EYFNI YFIR MÖLINA TIL VARNAR ÞVI AÐ MÖL EÐA FINN SANDUR BERIST Í LÖGNIWA.

31. jan

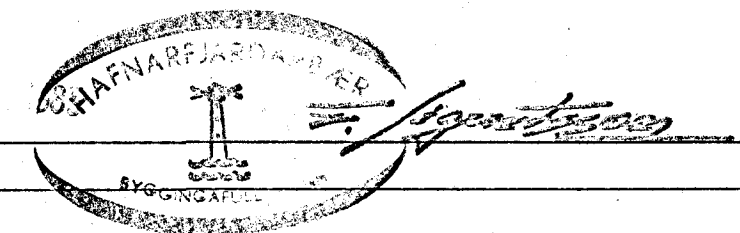

| DR.NR. | DAGS | EÐLI ISREYTINGAR | SIGN. |
|---|------|------------------|---|
| | | | |
| GRENIBERG S. HAFNARFIRÐI. ALMENNAR SKÝRINGAR, FRÁRENNISLAGNIR OG INNTAK VATNSVEITU. | | | DAGS JAN. 1985. HANNAÐ TEIKNAD VERK NR. 8449. |
| SIGURÐUR ÞORLEIFSSON TEKNIFRÆÐINGUR F.T.F.I. STRANDGÖTU 11 HAFNARFIRÐI SÍMI 54751 | | | BLAÐNR. 2-01. |