



G=18.97 GRUNNMYND M; 1:100 G=18.97

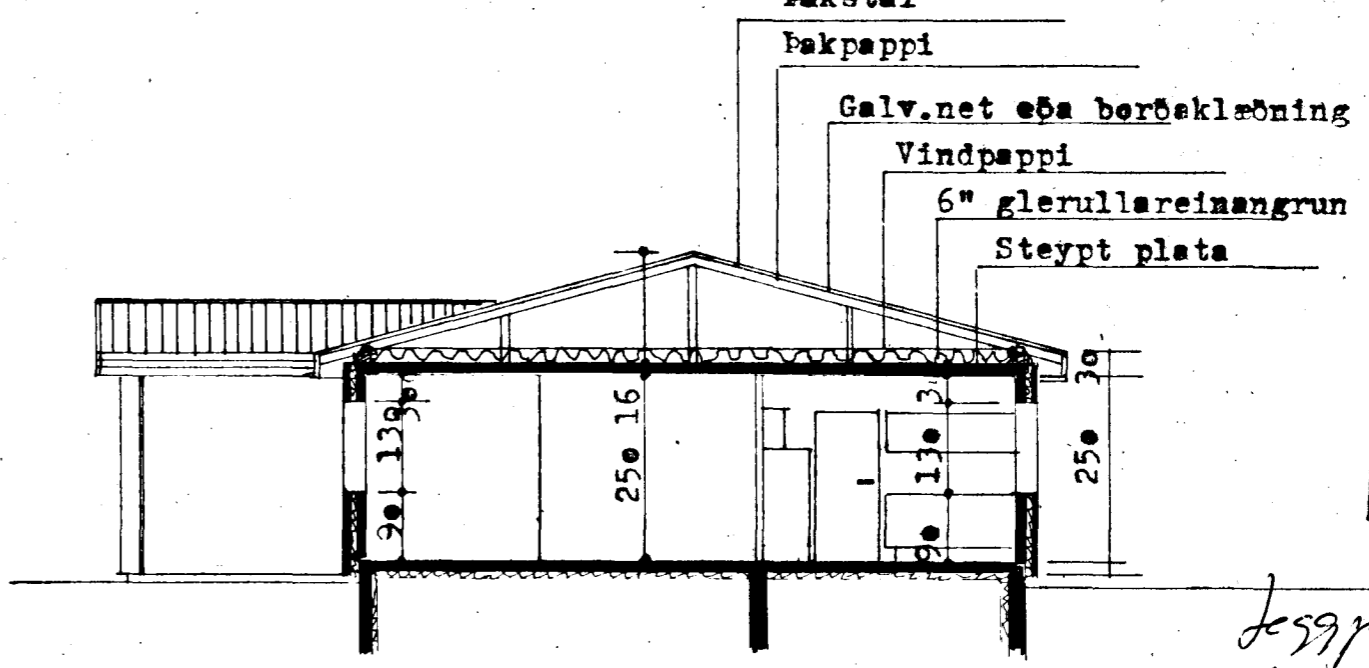

SNÍÐ A-A M; 1:100

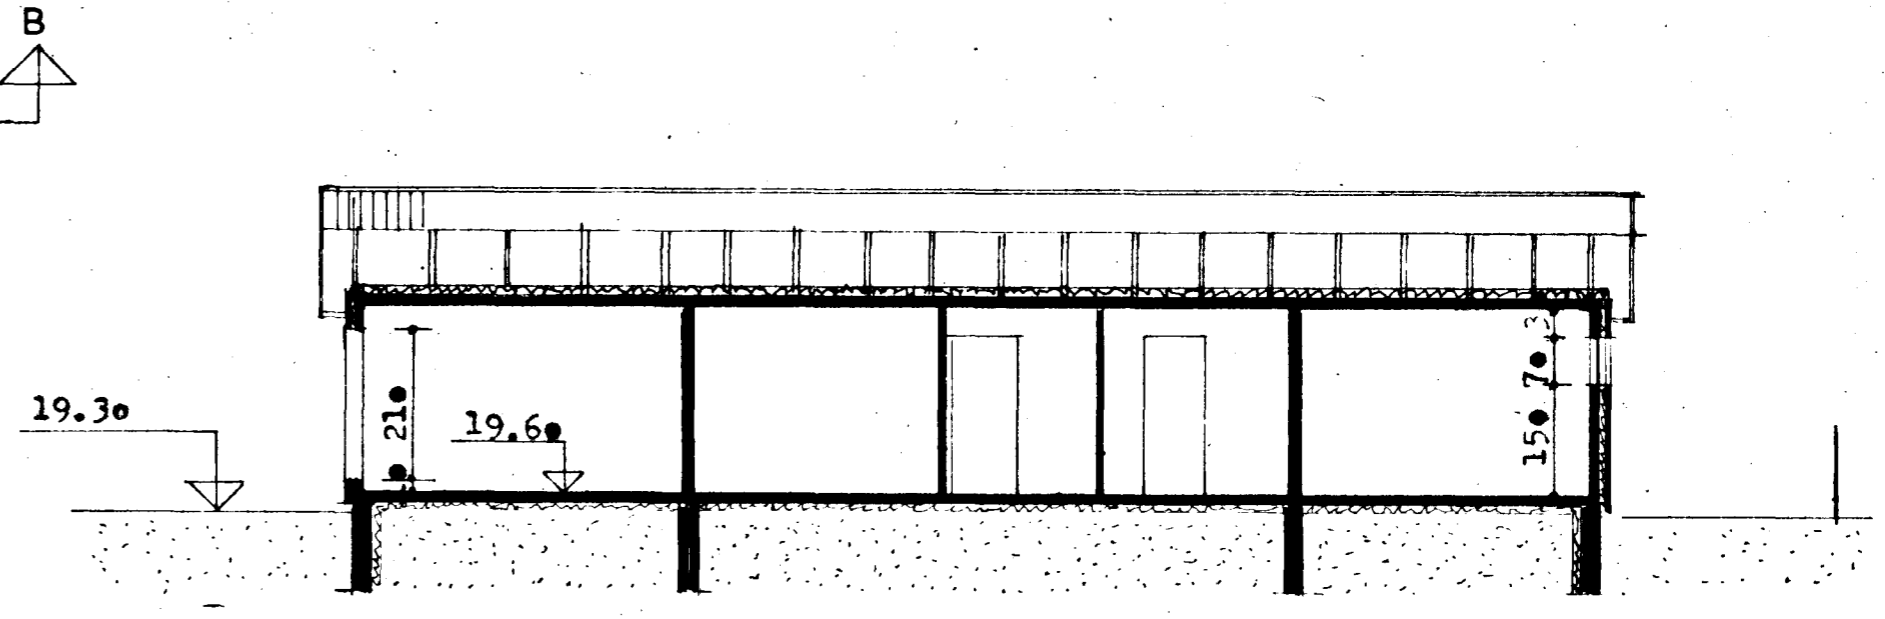

SNÍÐ B-B M; 1:100

Sambykkt á fundi bygginga-  
nefndar 12/10/1983  
BYGGINGA-  
RÁÐGAFINGIN  
I HAFNARFIRÐI  
*F. Sigr.*

*Lesgjæ þess þess skýggjaldt  
af hús þessum í húsinn.  
F. Sigr.*

Veggir milli bílgeymslu og íbúðar eru 12 cm  
þykkir veggir úr steinsteypu, brunapól A-60.  
Plata yfir öllu húsinu er steinsteypt.

**VERKHÖNNUN**  
VERKFRÆÐI- OG TEIKNISTOFA



Brautarholt 20 Reykjavík Sími 91-16820  
Verknr. 185 Teiknað:  
Teikn. nr. 001 Hannað:  
Mælikv.: 1:100 Samþykkt: Steinn Tólfsson - F.U.S.E.  
Dags. 10.10.1983 Breytt:  
Verkefni: Greniberg 7 Hafnarfirði  
Heiti teikn.: Grunnmynd og snið.

2880-0070-01