



Samþykkt á fundi bygginga-  
nefndar þ. 10.15.1990

BYGGINGAFULLTRÚINN  
Í HAFNARFIRÐI


*[Handwritten signature]*

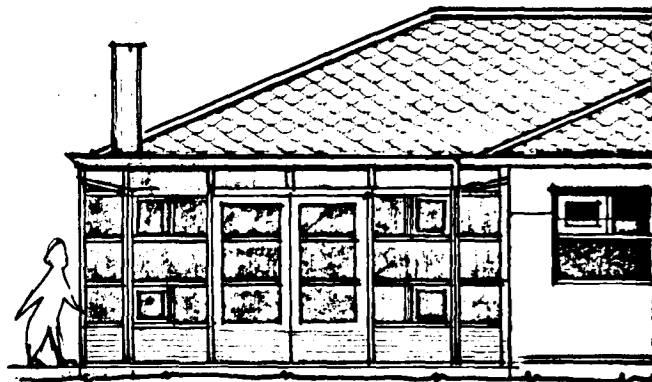


GARÐSTOFA

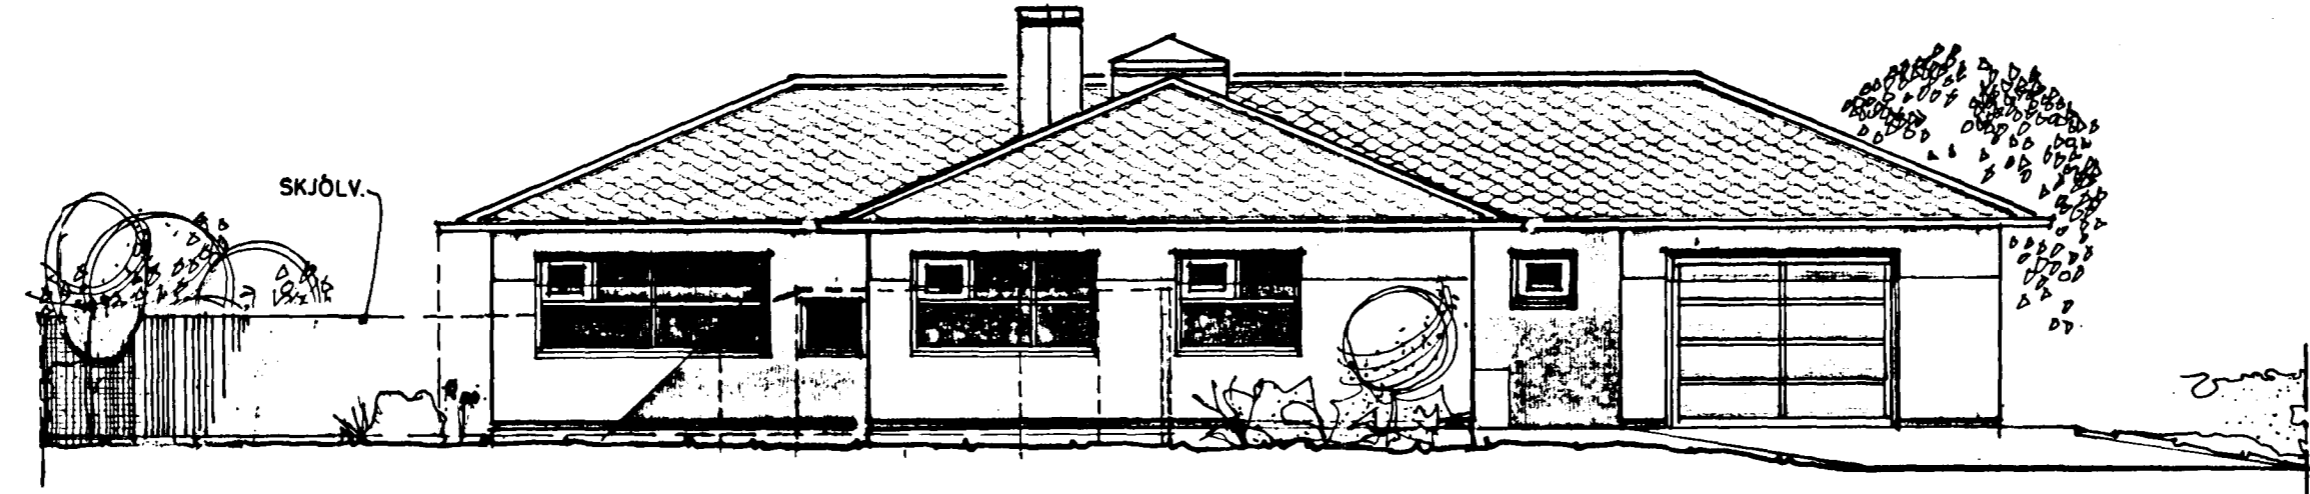


SUÐUR

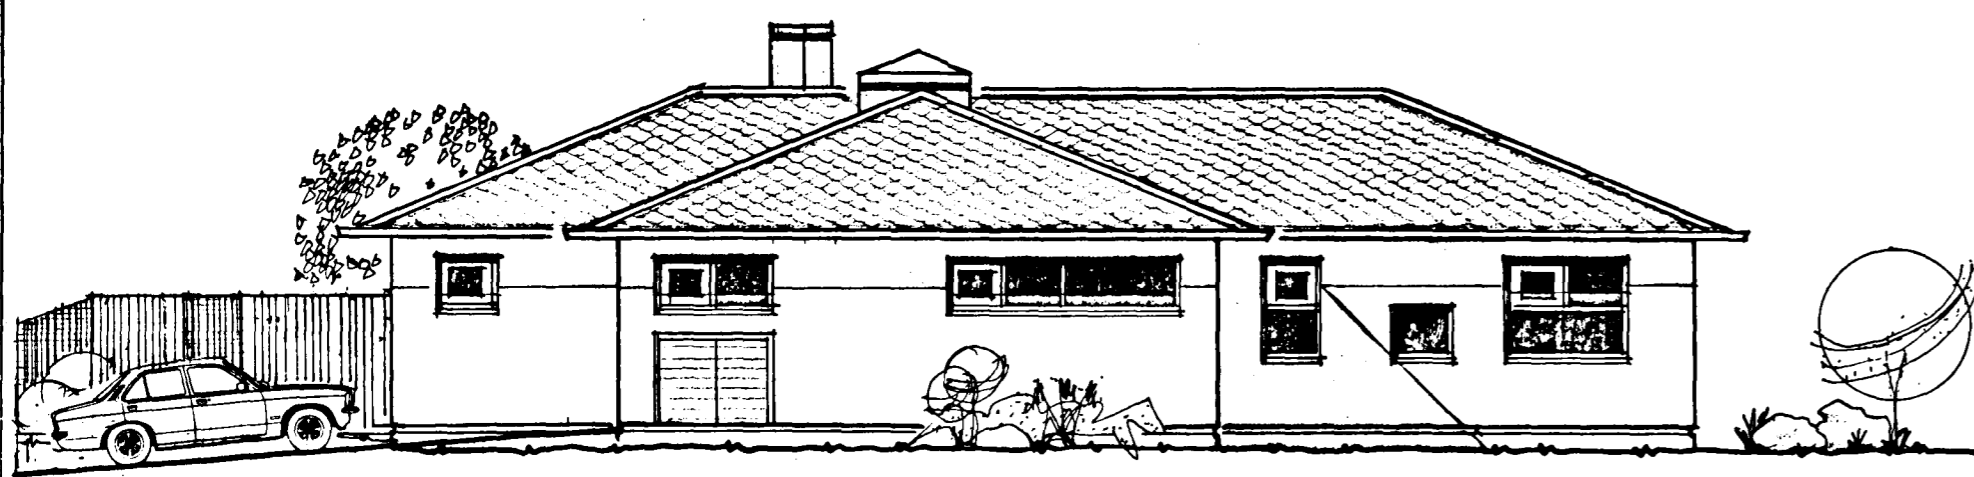


AUSTUR

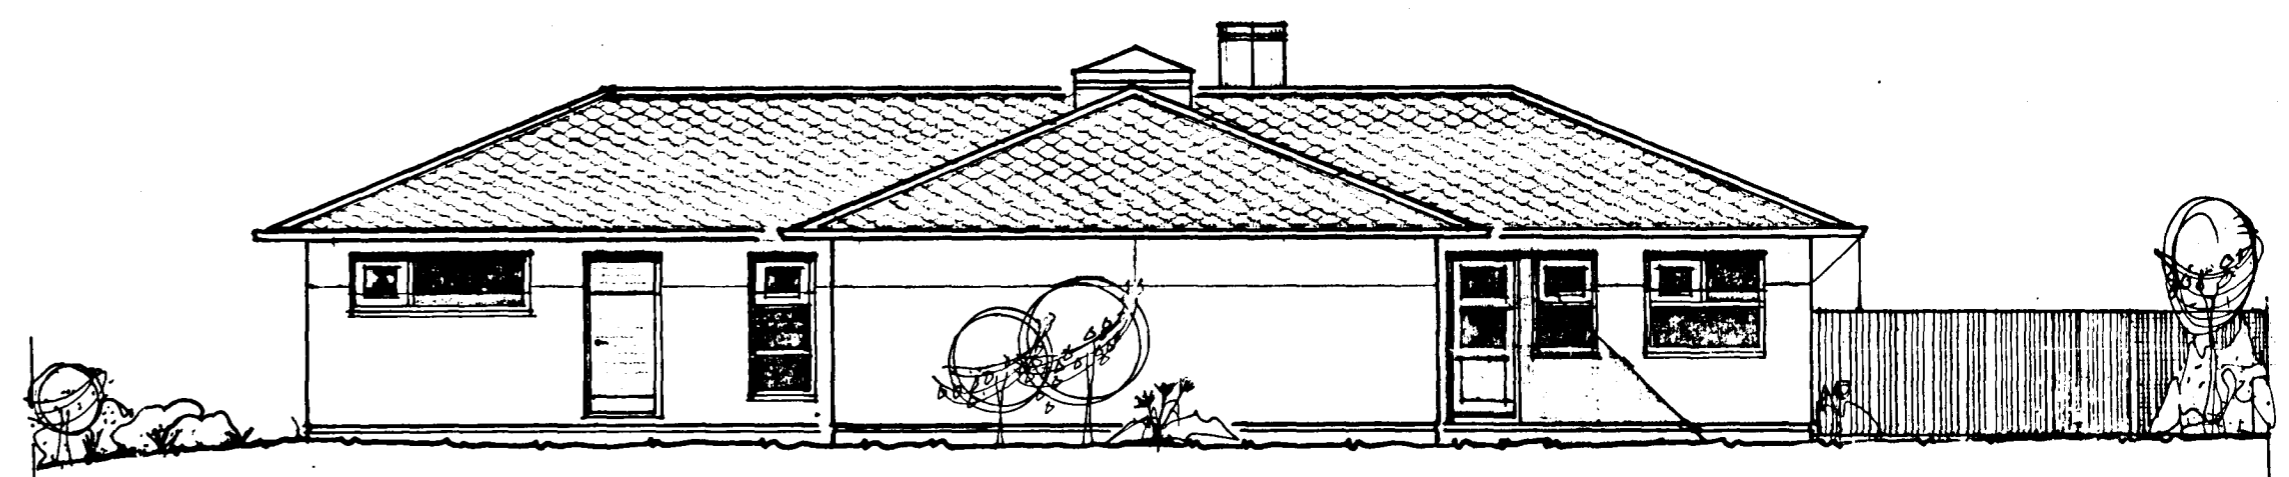

NORÐUR

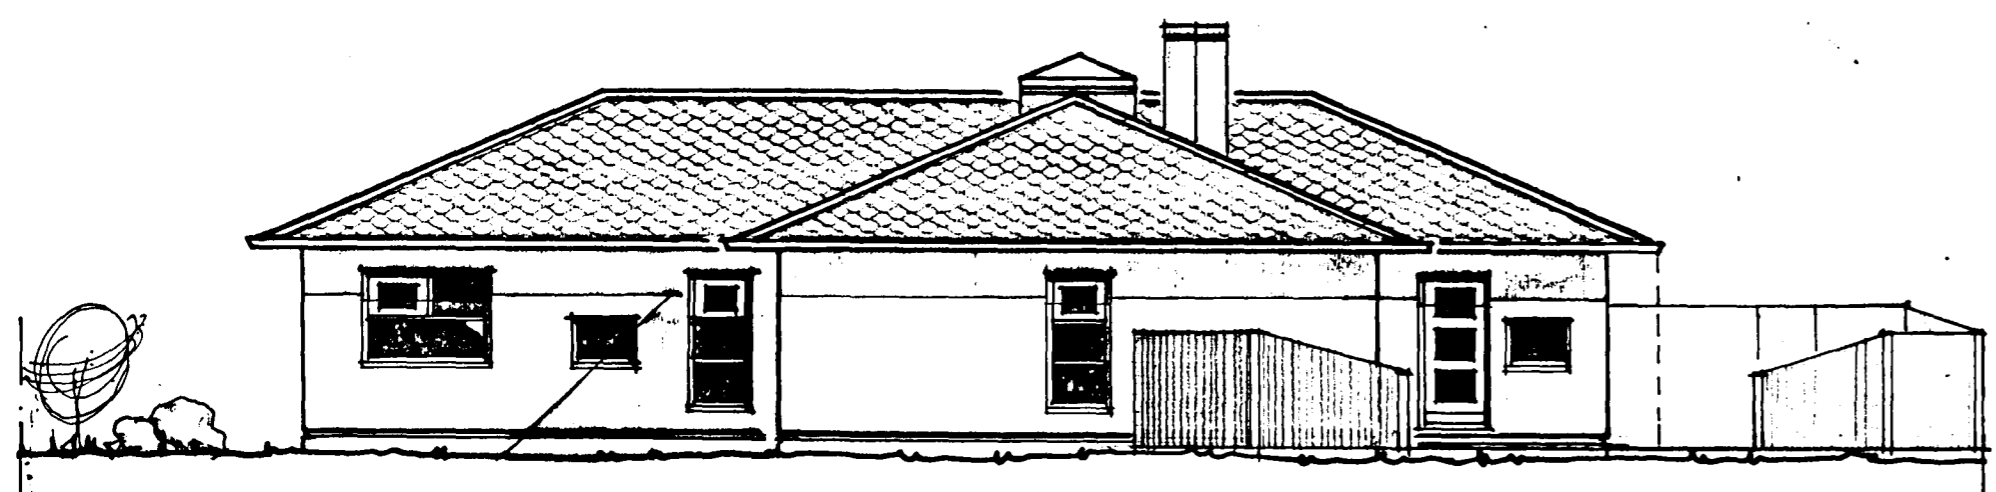

VESTUR

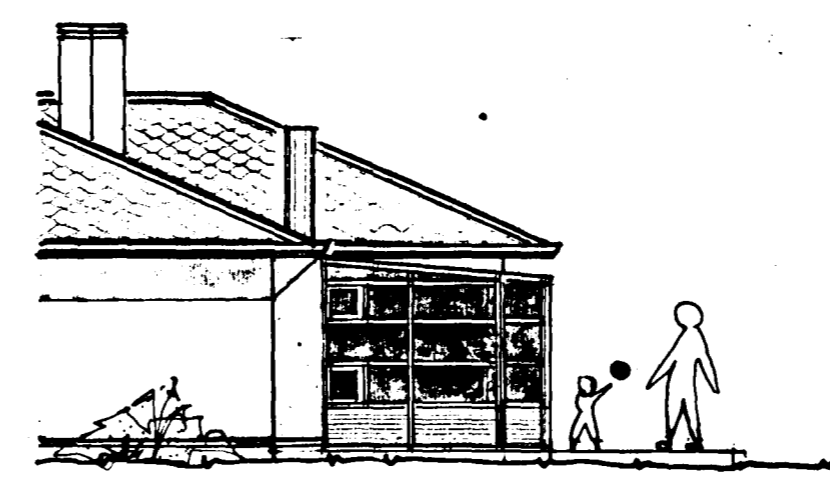

GARÐSTOFA

BREYTT Í MAÍ 1990  
BREYTT Í FEB. 1986

**TEIKNISTOFAN** REYKJAVÍKURVEGI 60, 220 HAFNARFIRÐI  
PÁLL V. BJARNASON ARKITEKT, FAI s. 54355  
**GREINIBERG 9, HAFNARFIRÐI - EINBÝLISHÚS**  
ÚTLITSMYNDIR

<b>165.03</b>	
DAGS.	AGÚST 1984
KVARDI	1:100
HANNAÐ	P.V.B.
TEIKNAD	A.E.
YFIRF.	P.V.B.