



Hús Ásmundar Jónssonar við Gunnarssund nr 10


Vidbyggning 1:50

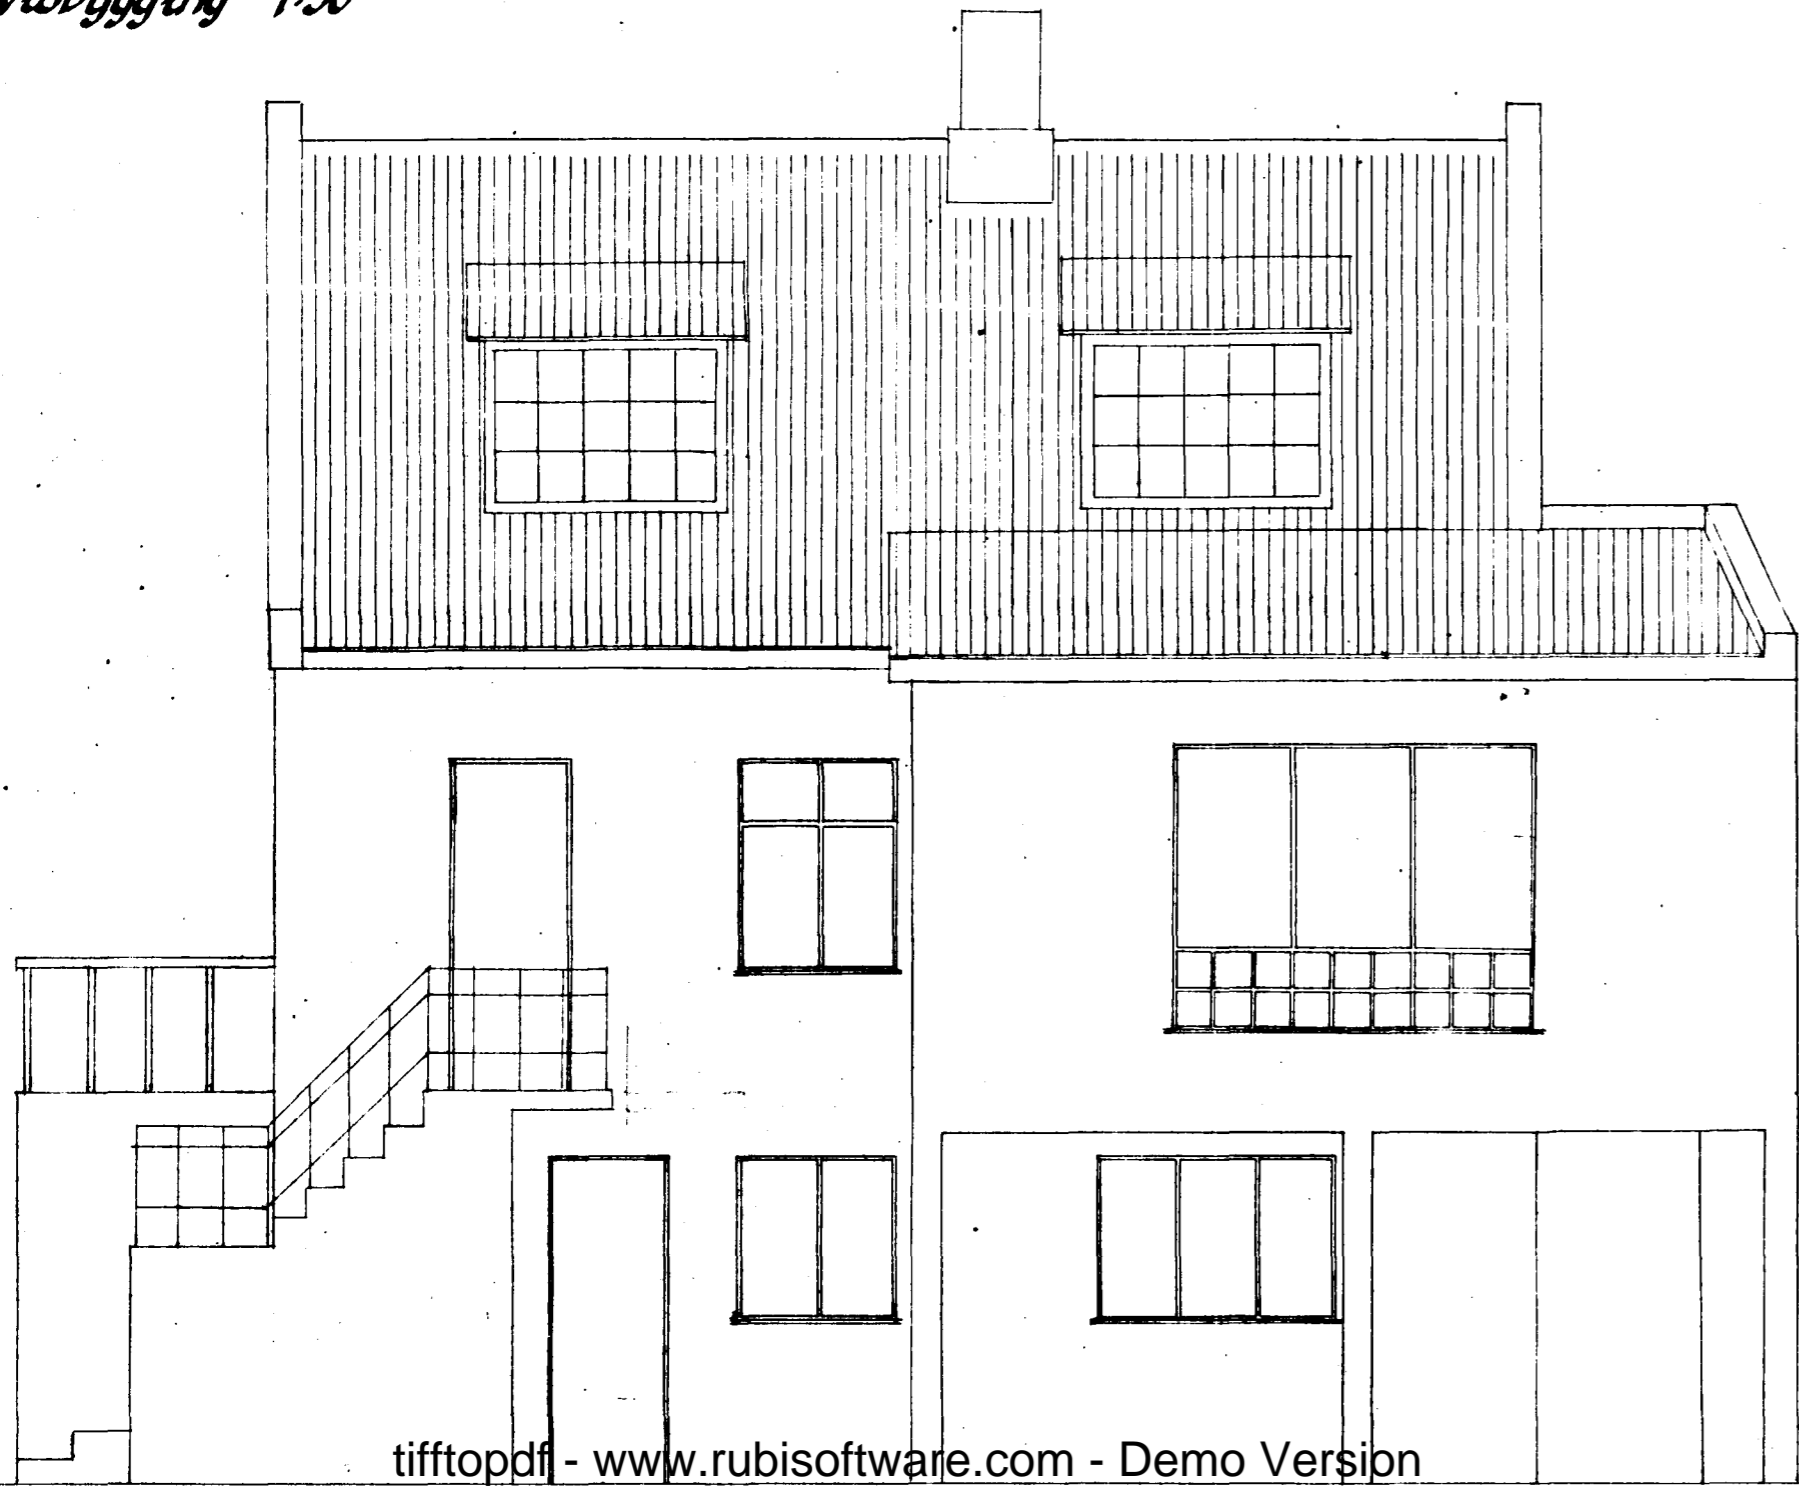


Suðauður

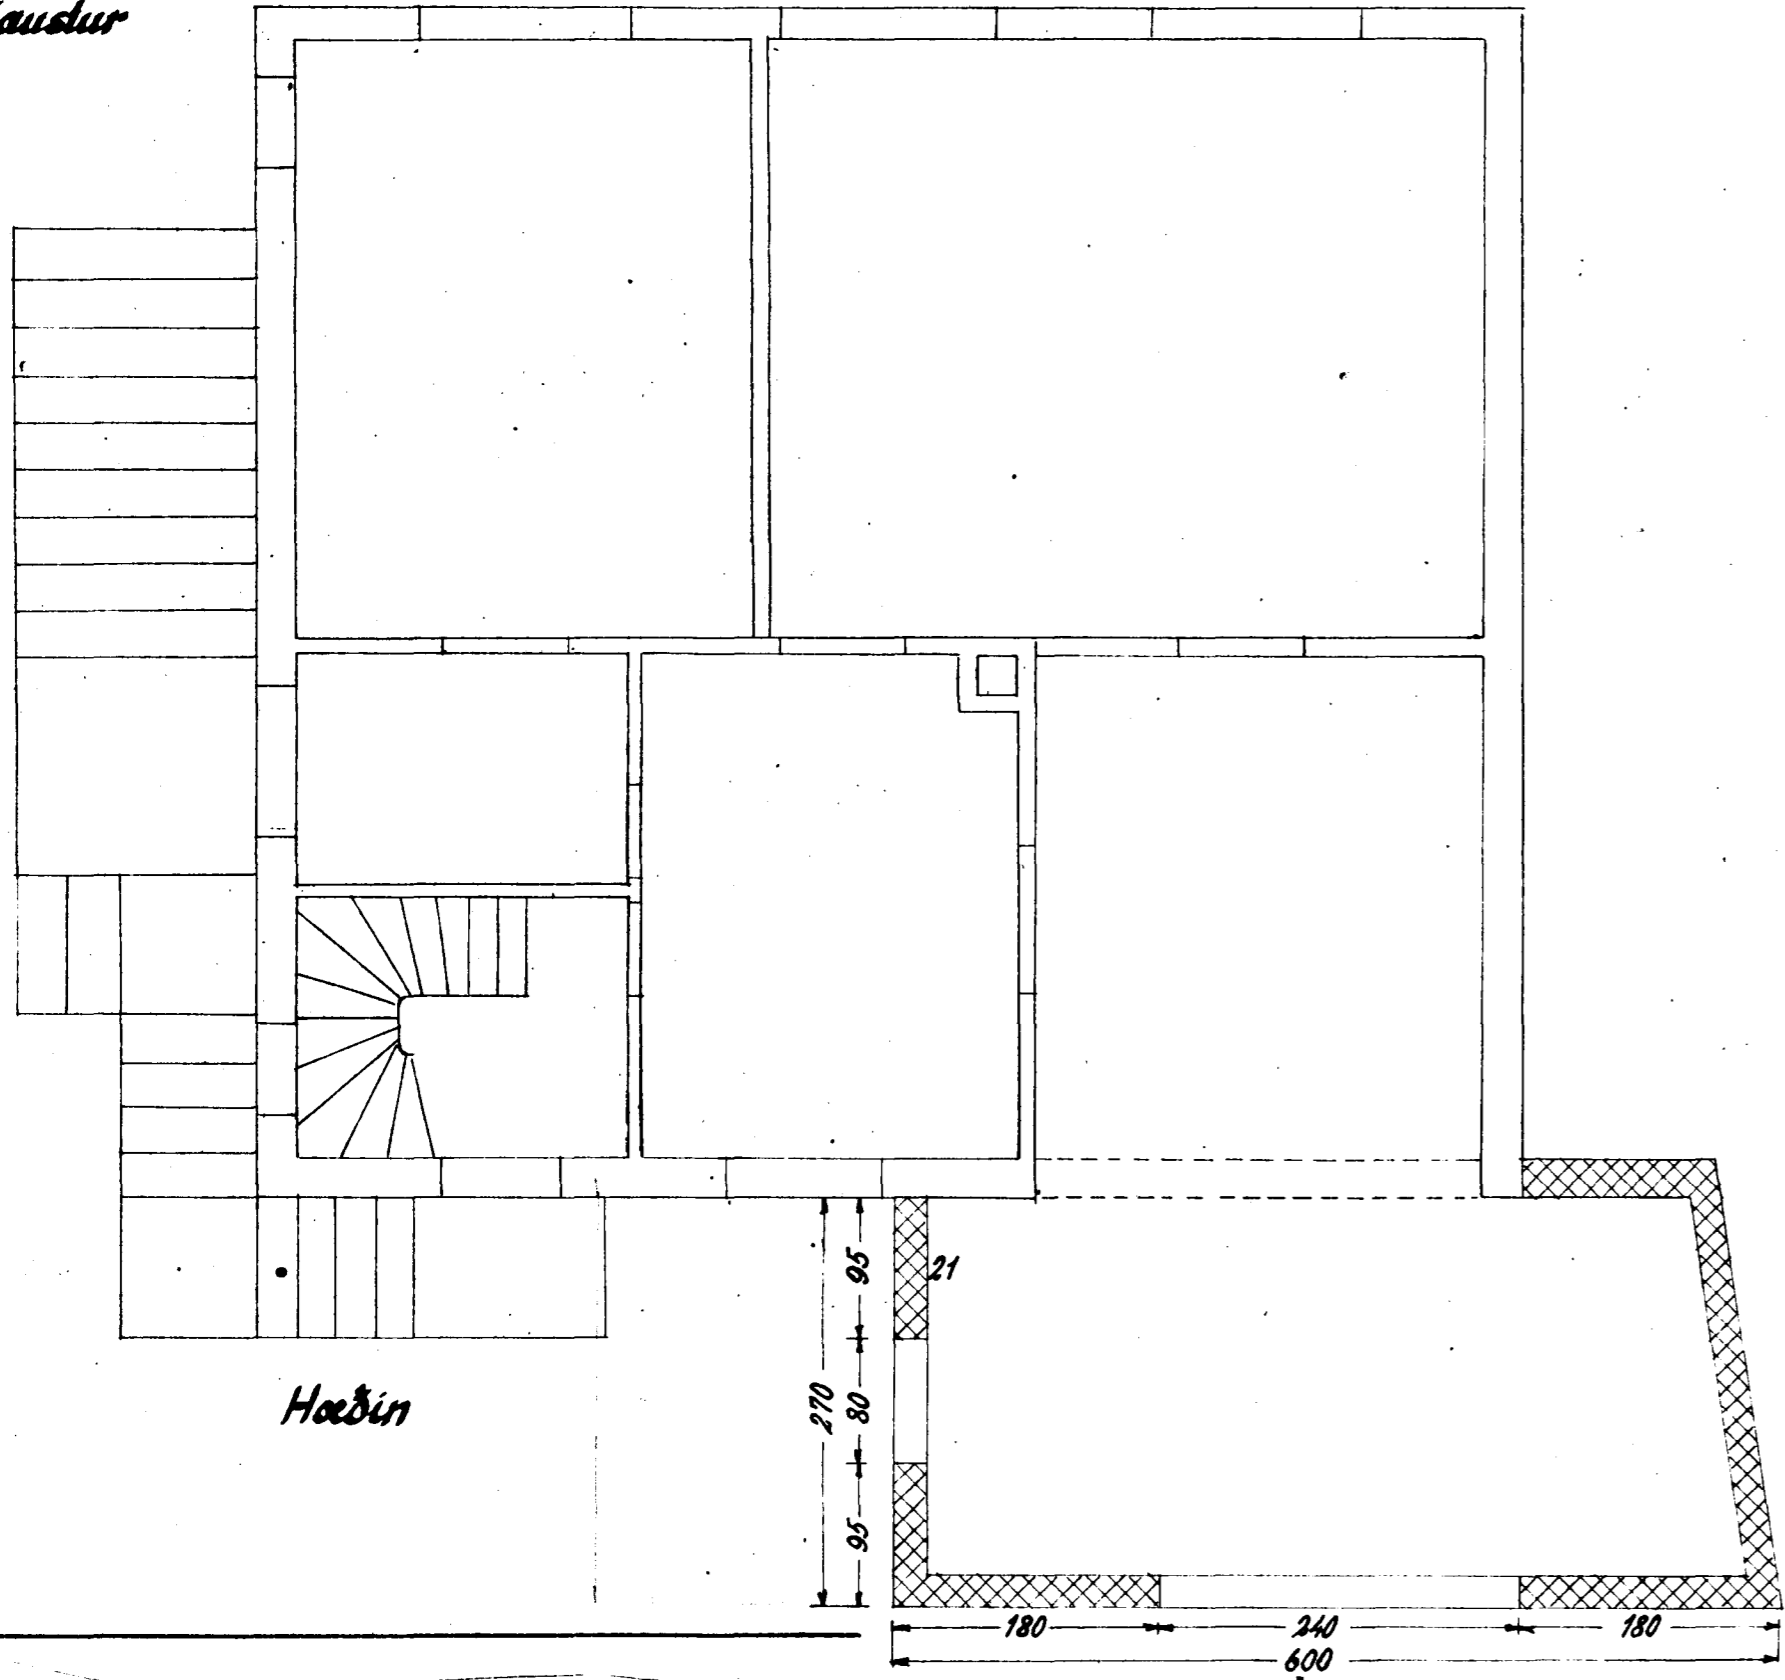

Suðvestur

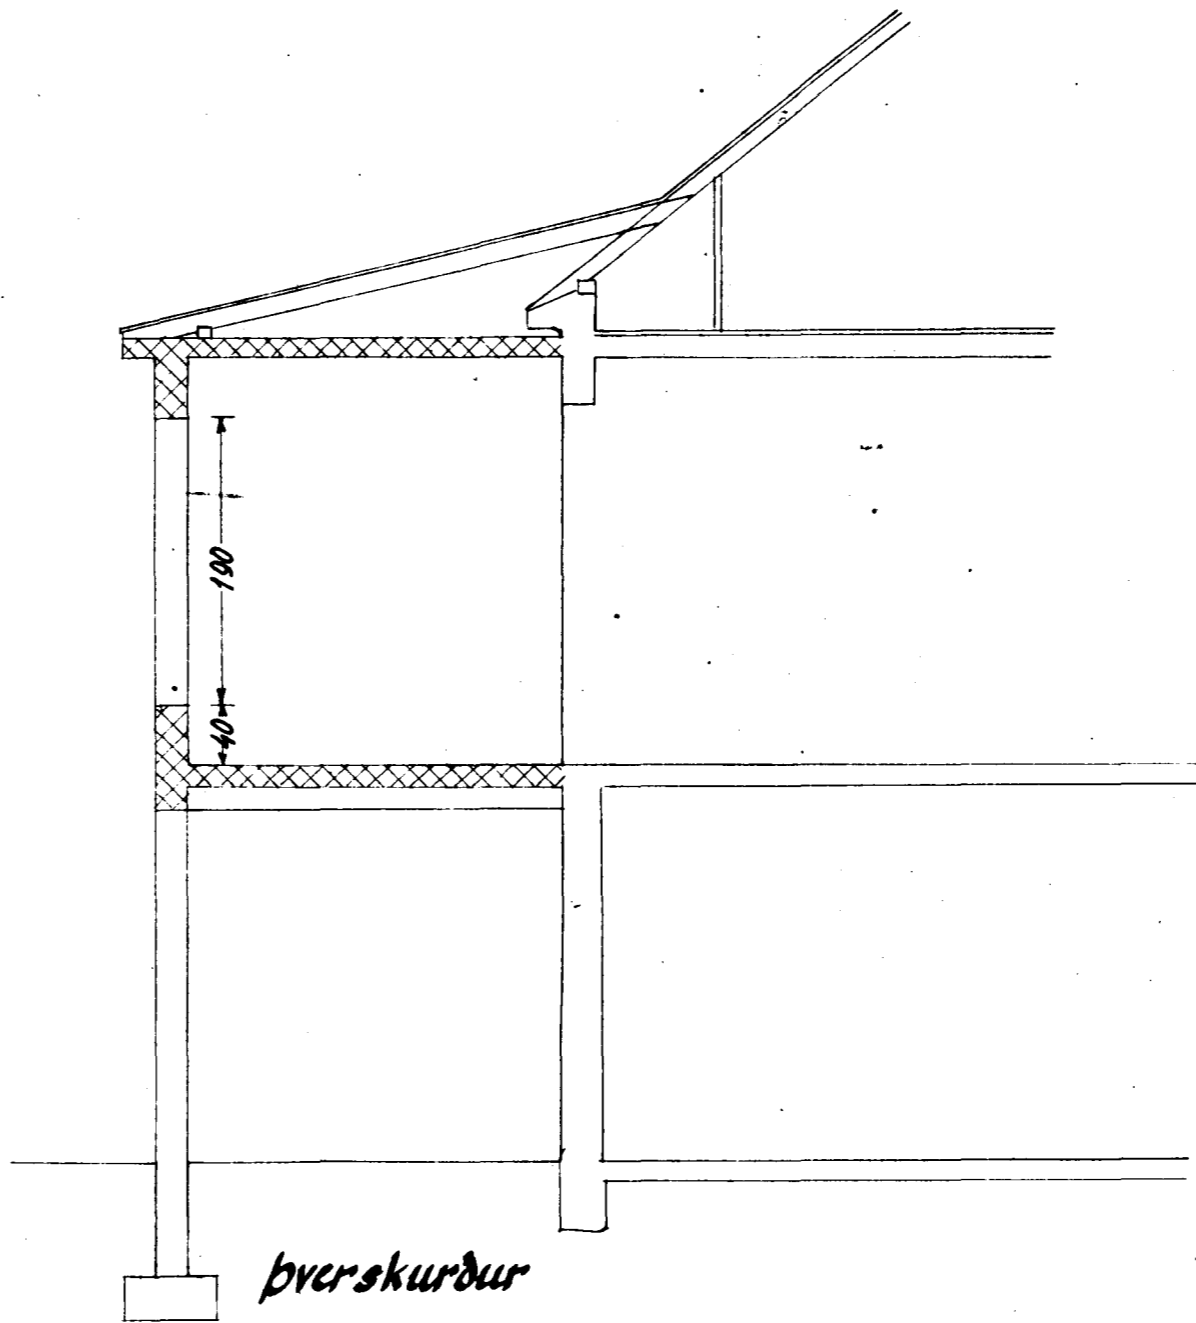

Afstöðumynd 1:500

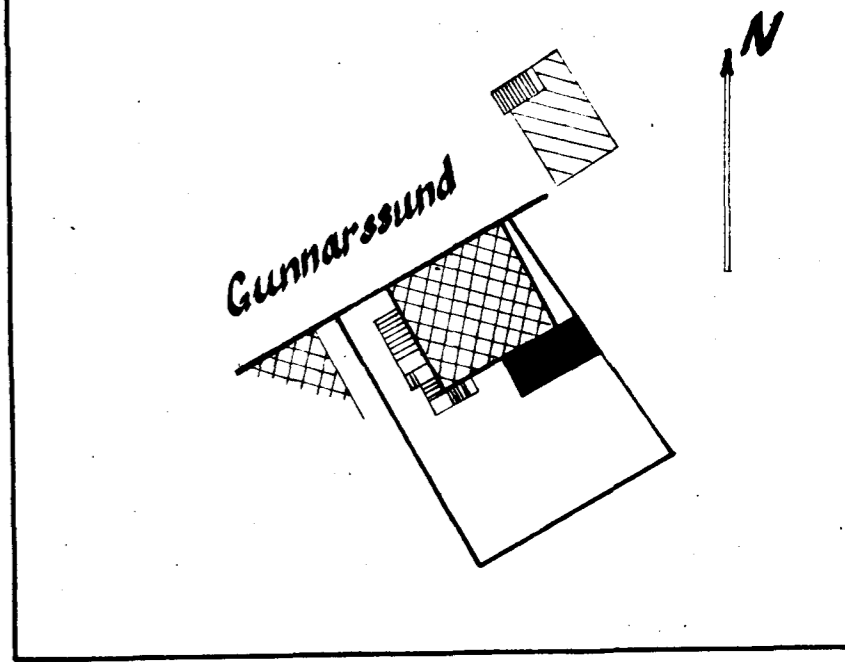

Hafnarf. í júlí '52  
Sigrúður J. Ólafsson