


Samþykkt á fundi bygginga-
nefndar þ. 12.13. 1987


BYGGINGAFULLTRÚINN
Í HAFNARFIRÐI

Einarsson

SNID 1:50

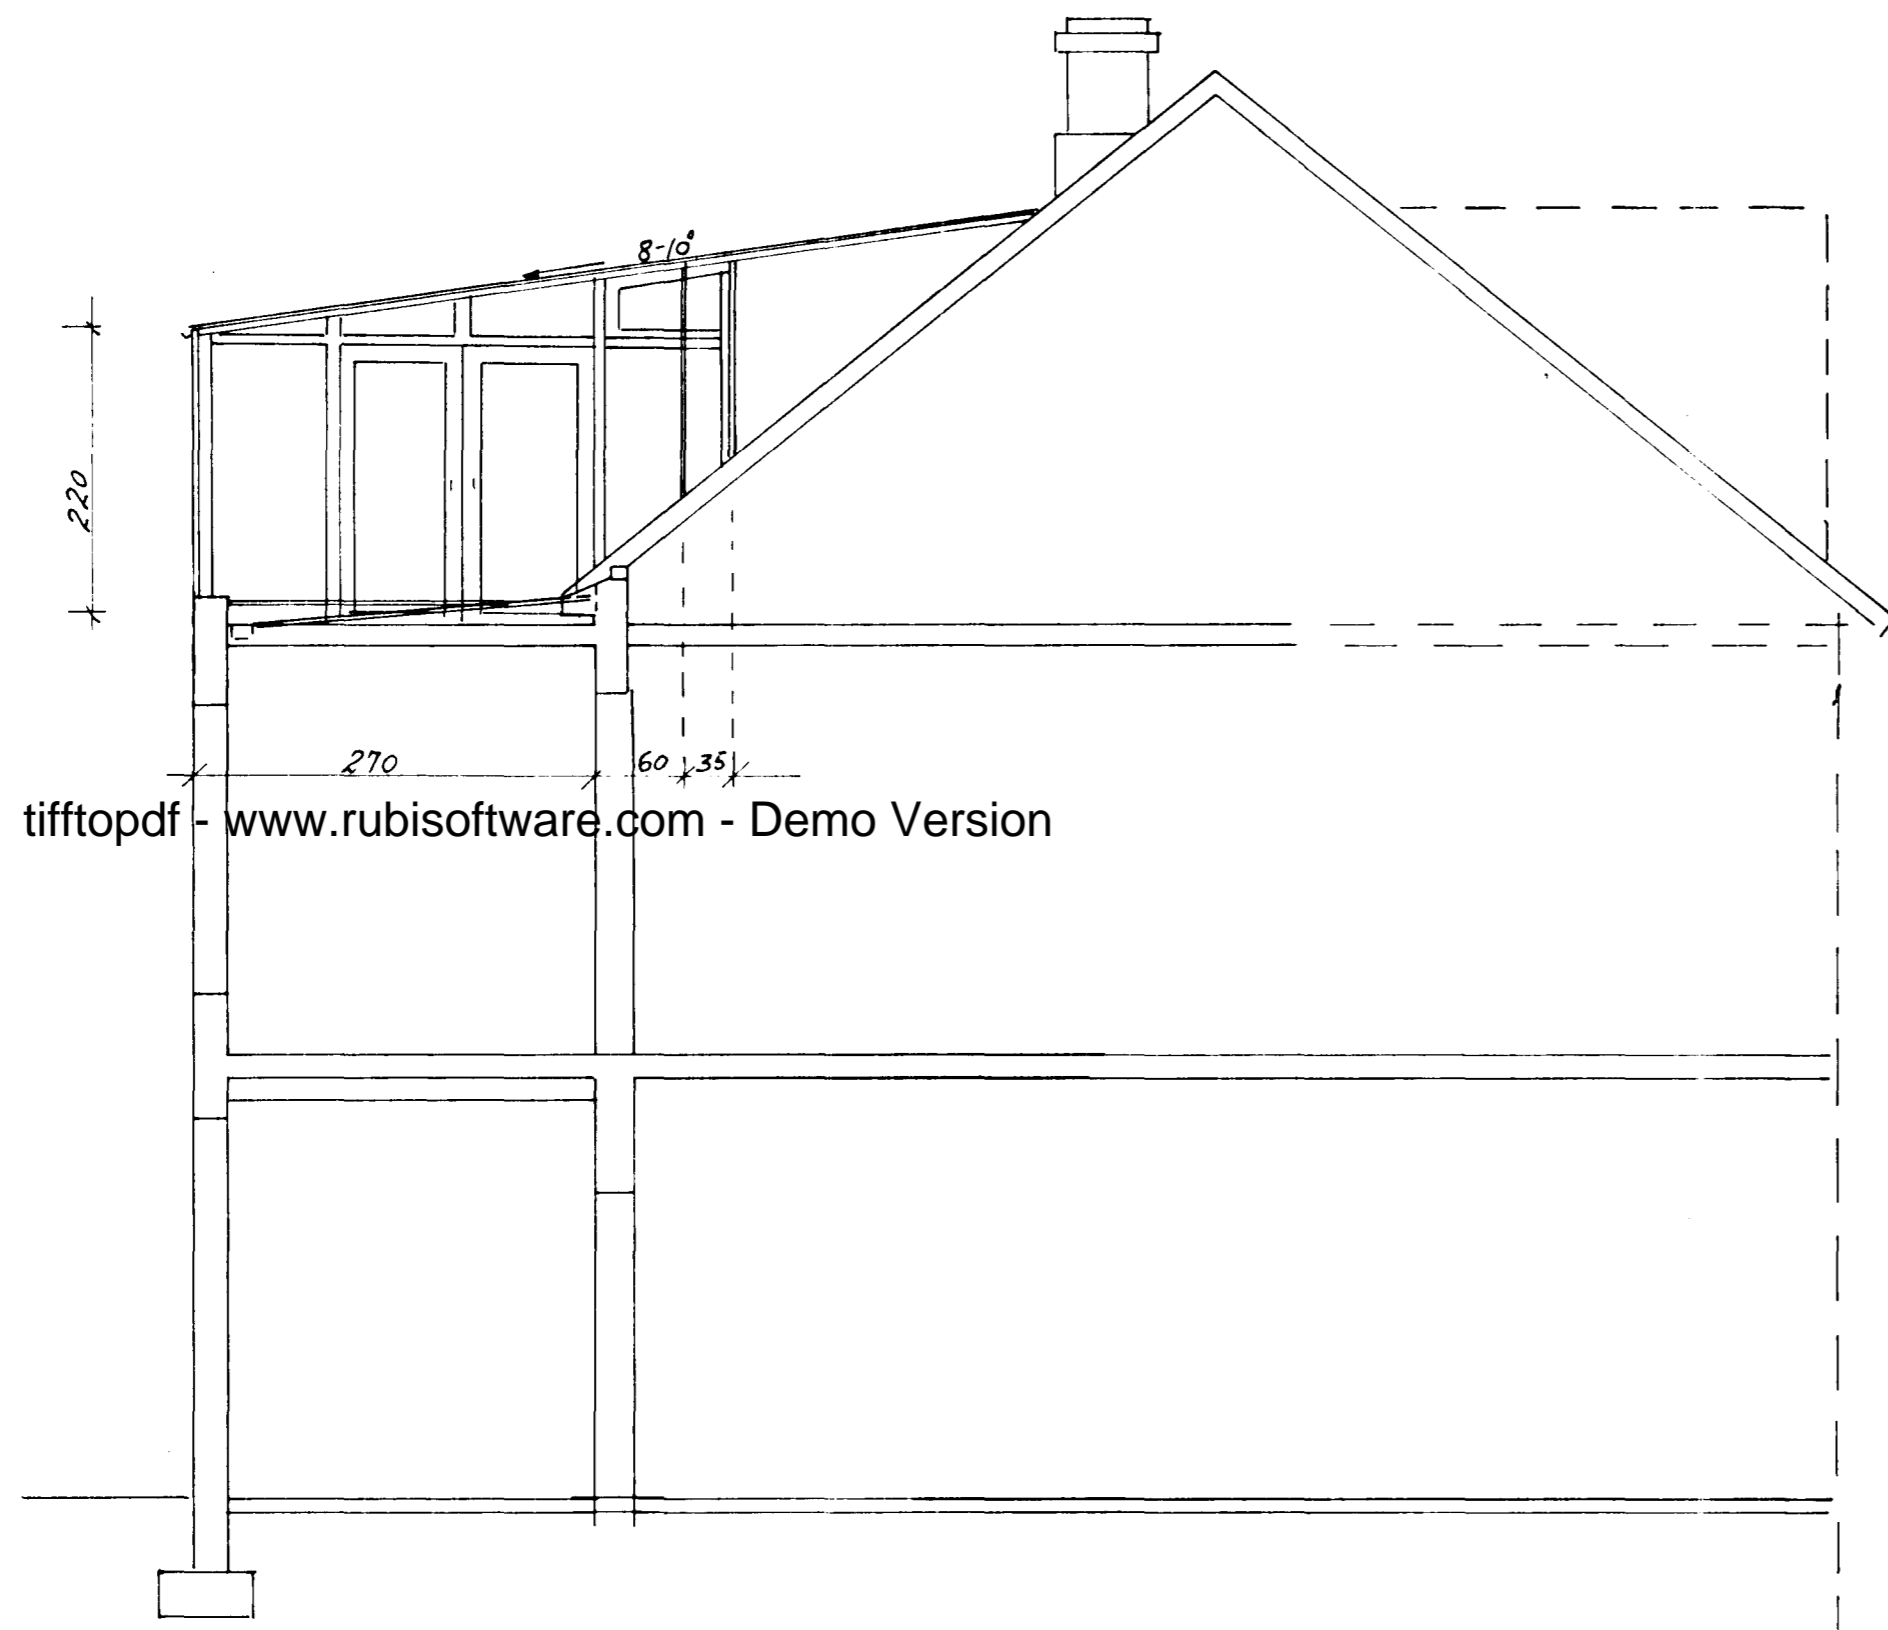

AFSTADA 1:500

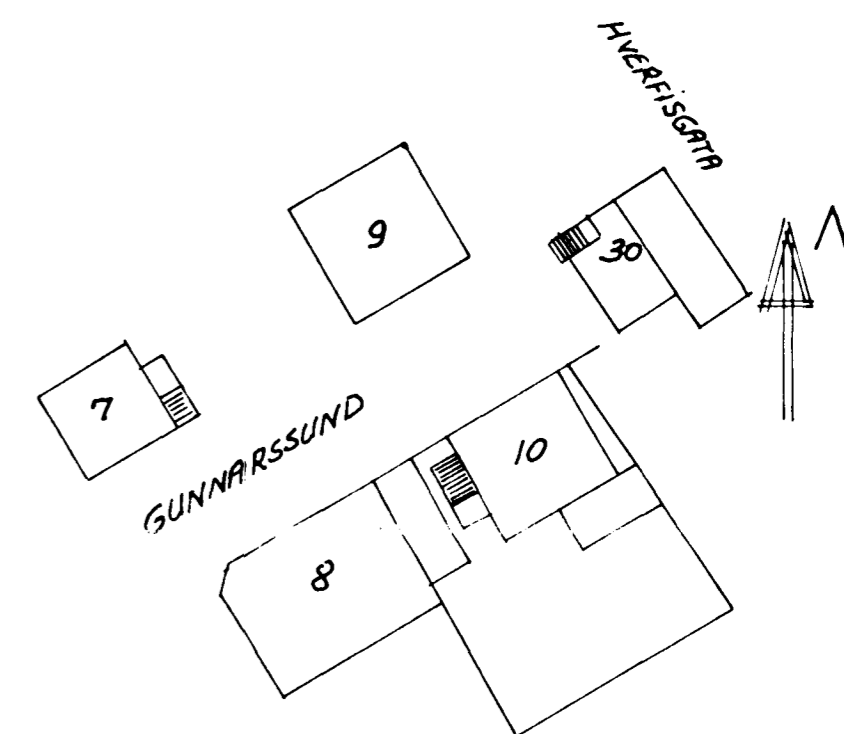

STÆÐIR 7.9 m² 23 m³

VERKFRÆÐISTOFA HALLDÓRS HANNESSONAR S. 91-54355
SUÐURGÖTU 14 - 220 HAFNARFJÖRDUR

Mkv	1:50/500
Reiknað	<i>af.Þ.</i>
Teiknað	<i>af.Þ.</i>
Yfirlit	
Merk	3
Dagur	MARS '87

GUNNARSSUND 10. HAFNARFIRÐI
BREYTING:
SÓLSKÝLI, SNID OG AFSTÖÐUMYND