

Samþykkt á fundi byggingar-
nefndar þ. 12.3.10 87
BYGGINGAFULLTRÚINN
Í HAFNARFIRÐI
[Signature]




SUÐVESTURGAFL 1:50




SUÐAUSTURHLID 1:50

tiffpdf - www.rubissoftware.com - Demo Version

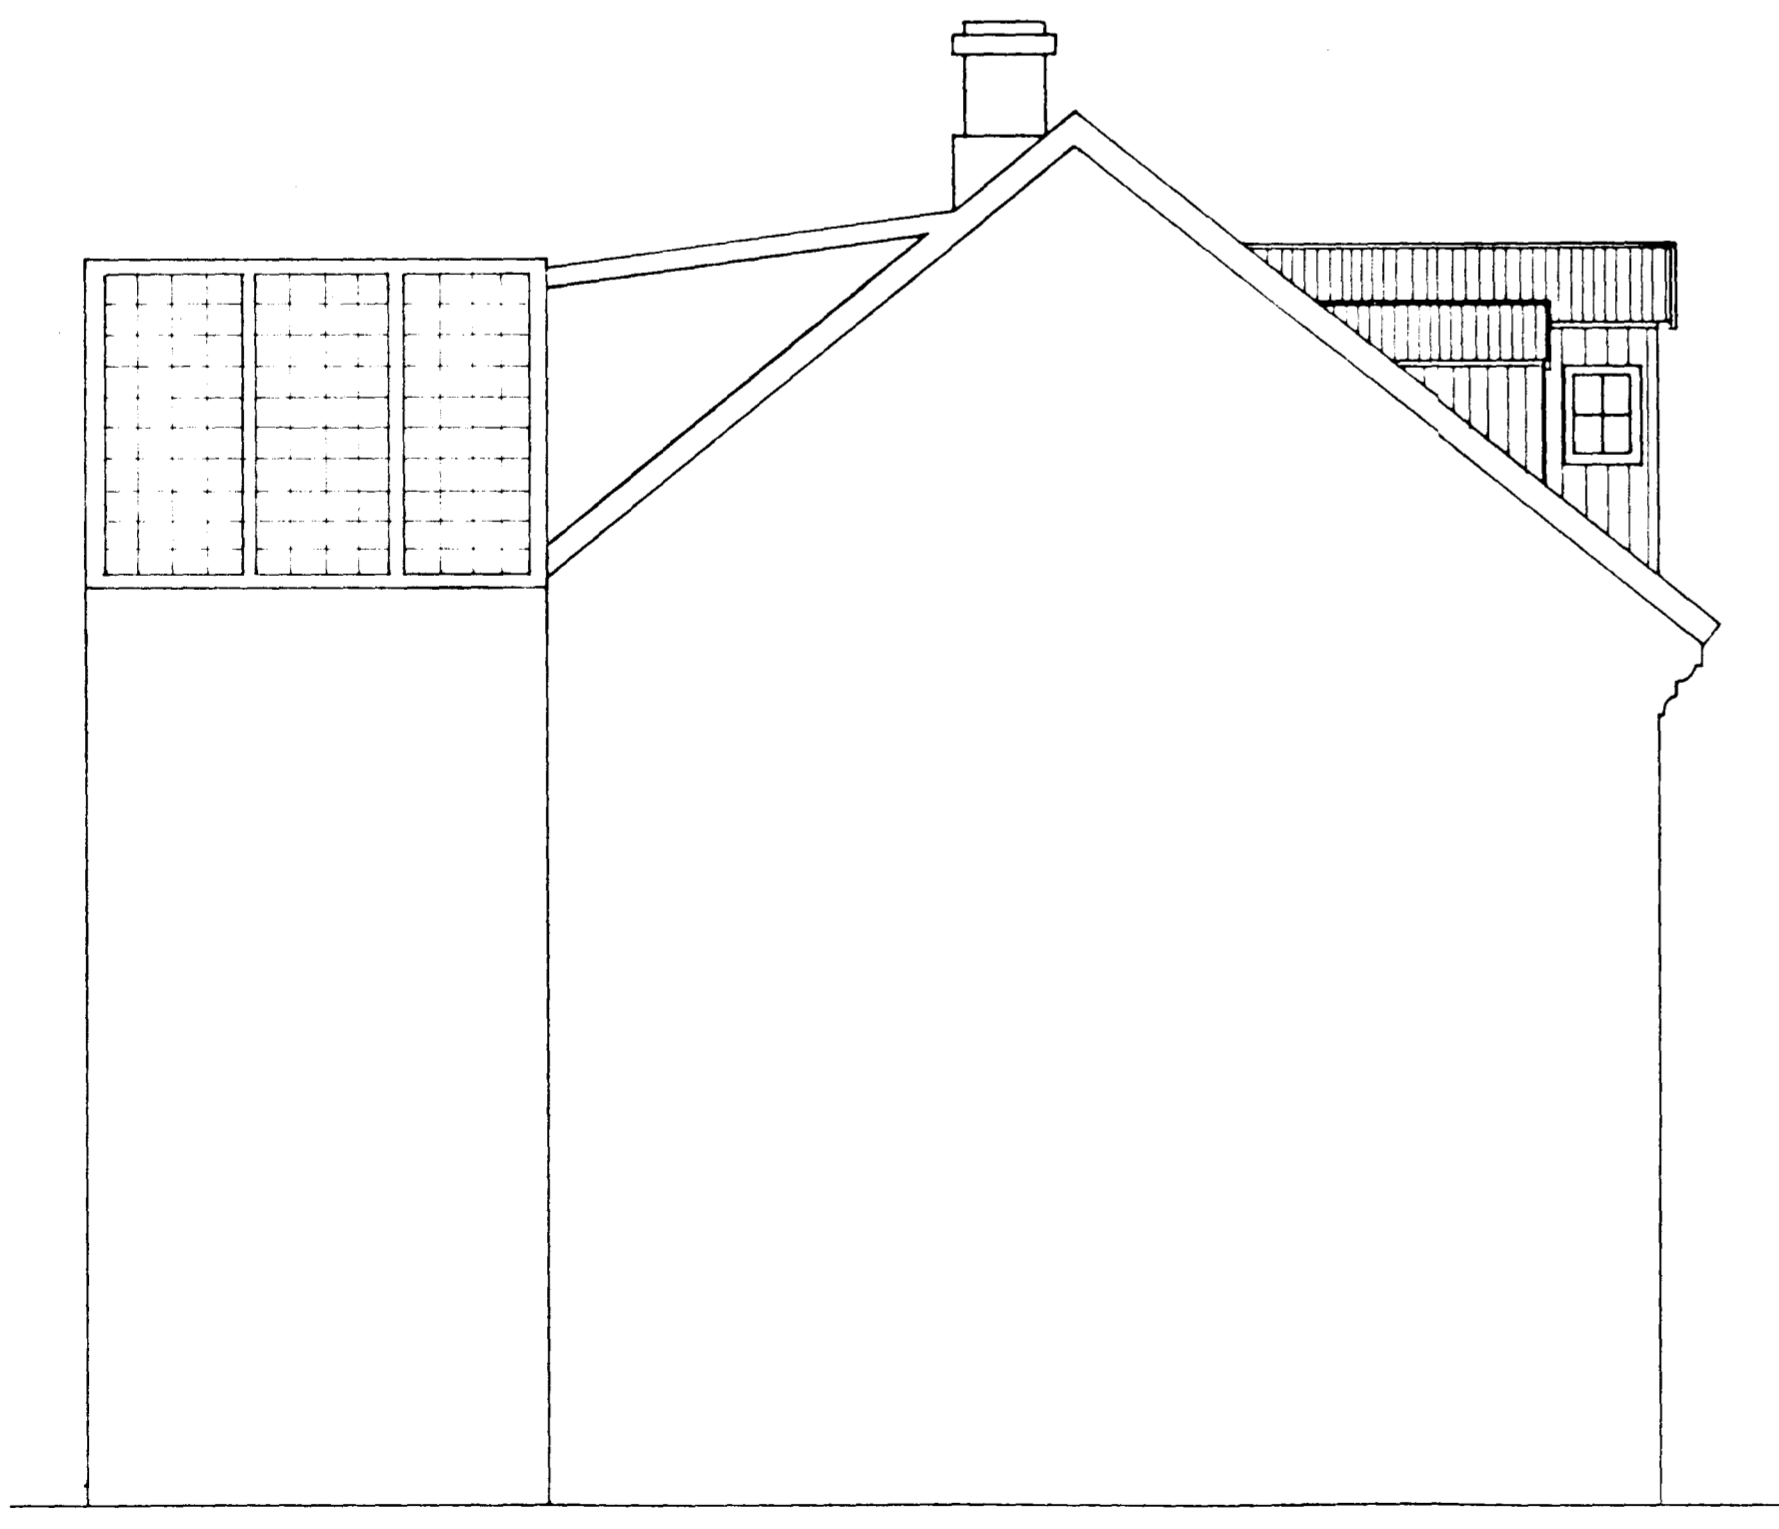

NORÐAUSTURGAFL 1:50

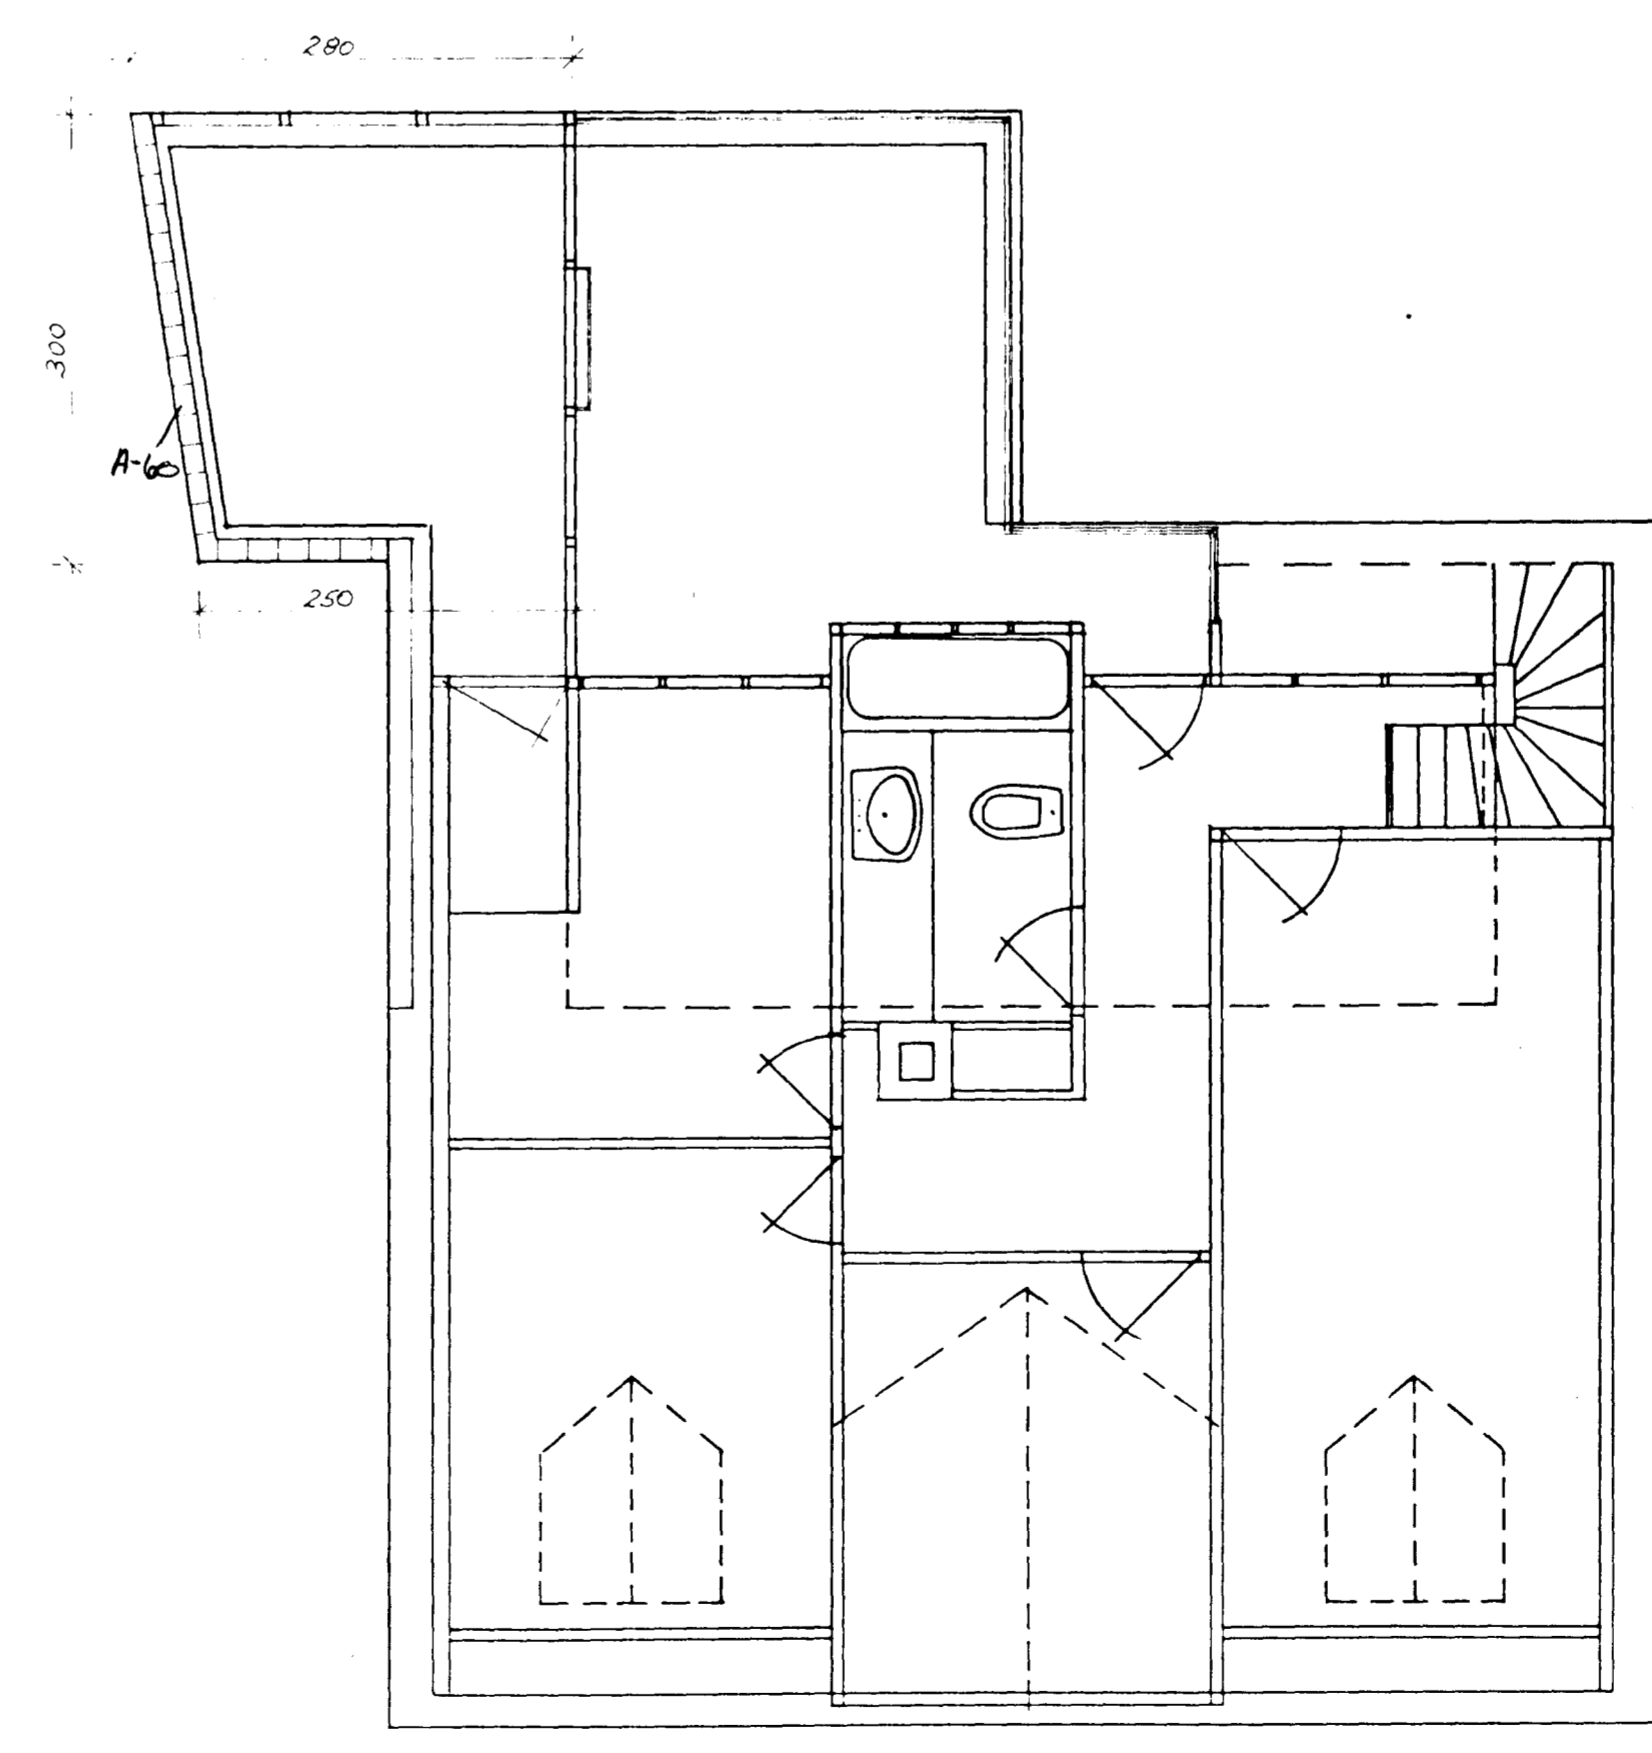

GRUNNMYND RISHÆÐAR 1:50

Þessi breyting er samþykkt
af önnar hálfu,
[Signature]
EIGENDUR HÚSINS AUERFISGATA 30

VERKFRÆDISTOFA		HALLDÓRS HANNESSONAR S. 91-54355 SUÐURGÖTU 14 - 220 HAFNARFJÖRDUR	
GUNNARSSUND 10, HAFNARFIRÐI		Mkv	1:50
Breyting: HIEKKUN KVÍSTA, BYGGING SÓLSKYLIS		Reiknað	<i>[Signature]</i>
		Teiknað	<i>[Signature]</i>
		Yfirlitað	
Verk	Blað nr 2	Dags	MARS 87