


Samþykkt á fundi bygginga-
nefndar þ. 18.7.1979
BYGGINGAFULLTRÚINN
Í HAFNARFIRÐI

Gunnarsson

SÚDVESTURHLIÐ 1:50




SÚDAUSTURHLIÐ 1:50

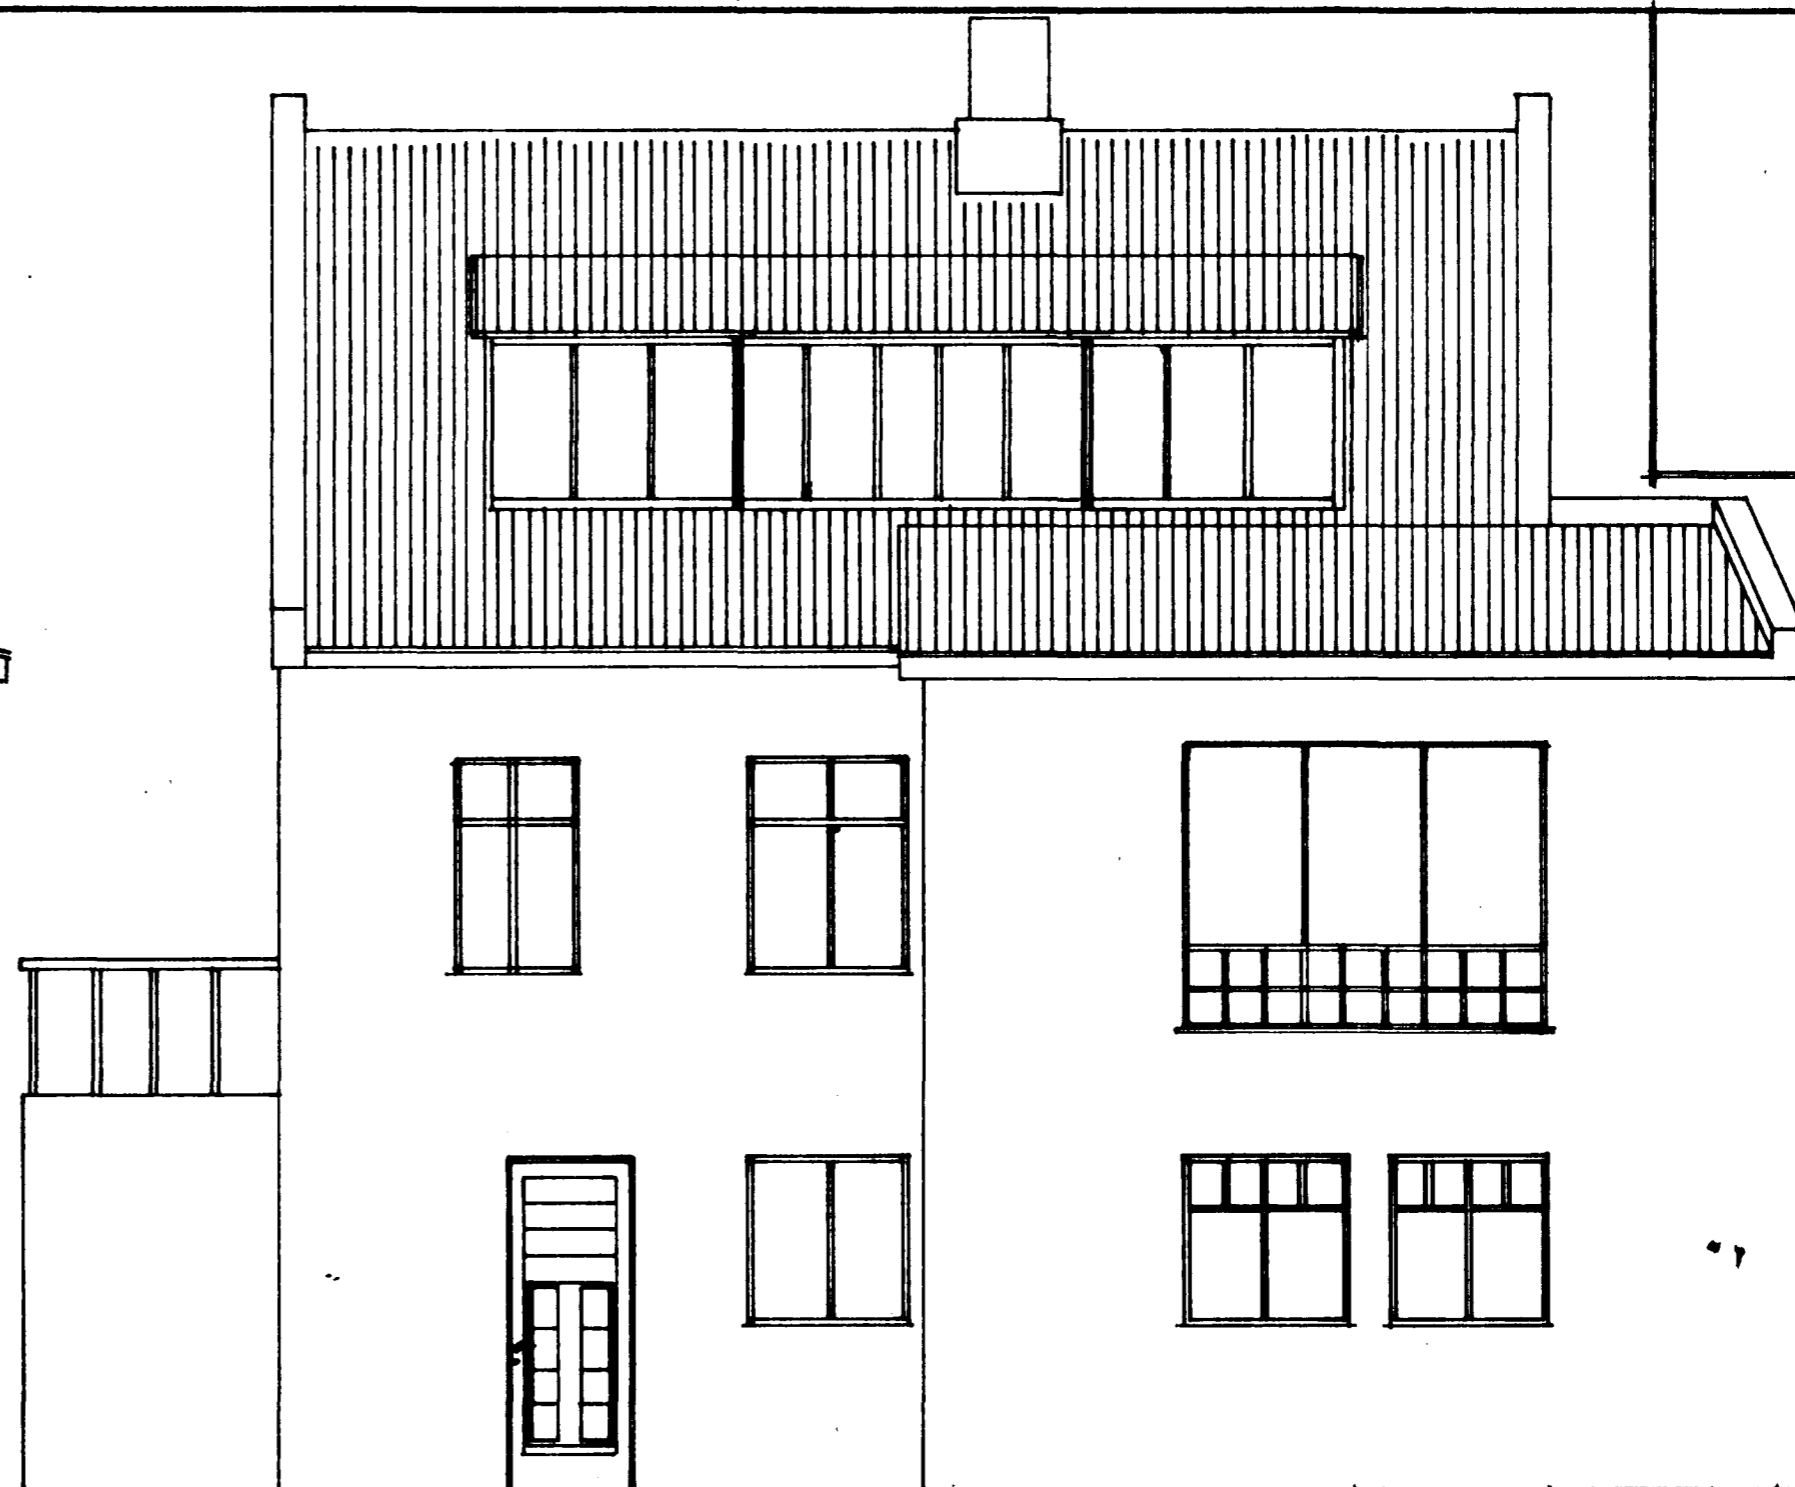


tifftopdf - www.rubissoftware.com - Demo Version


KJALLARI
GRUNNMYND
1:50

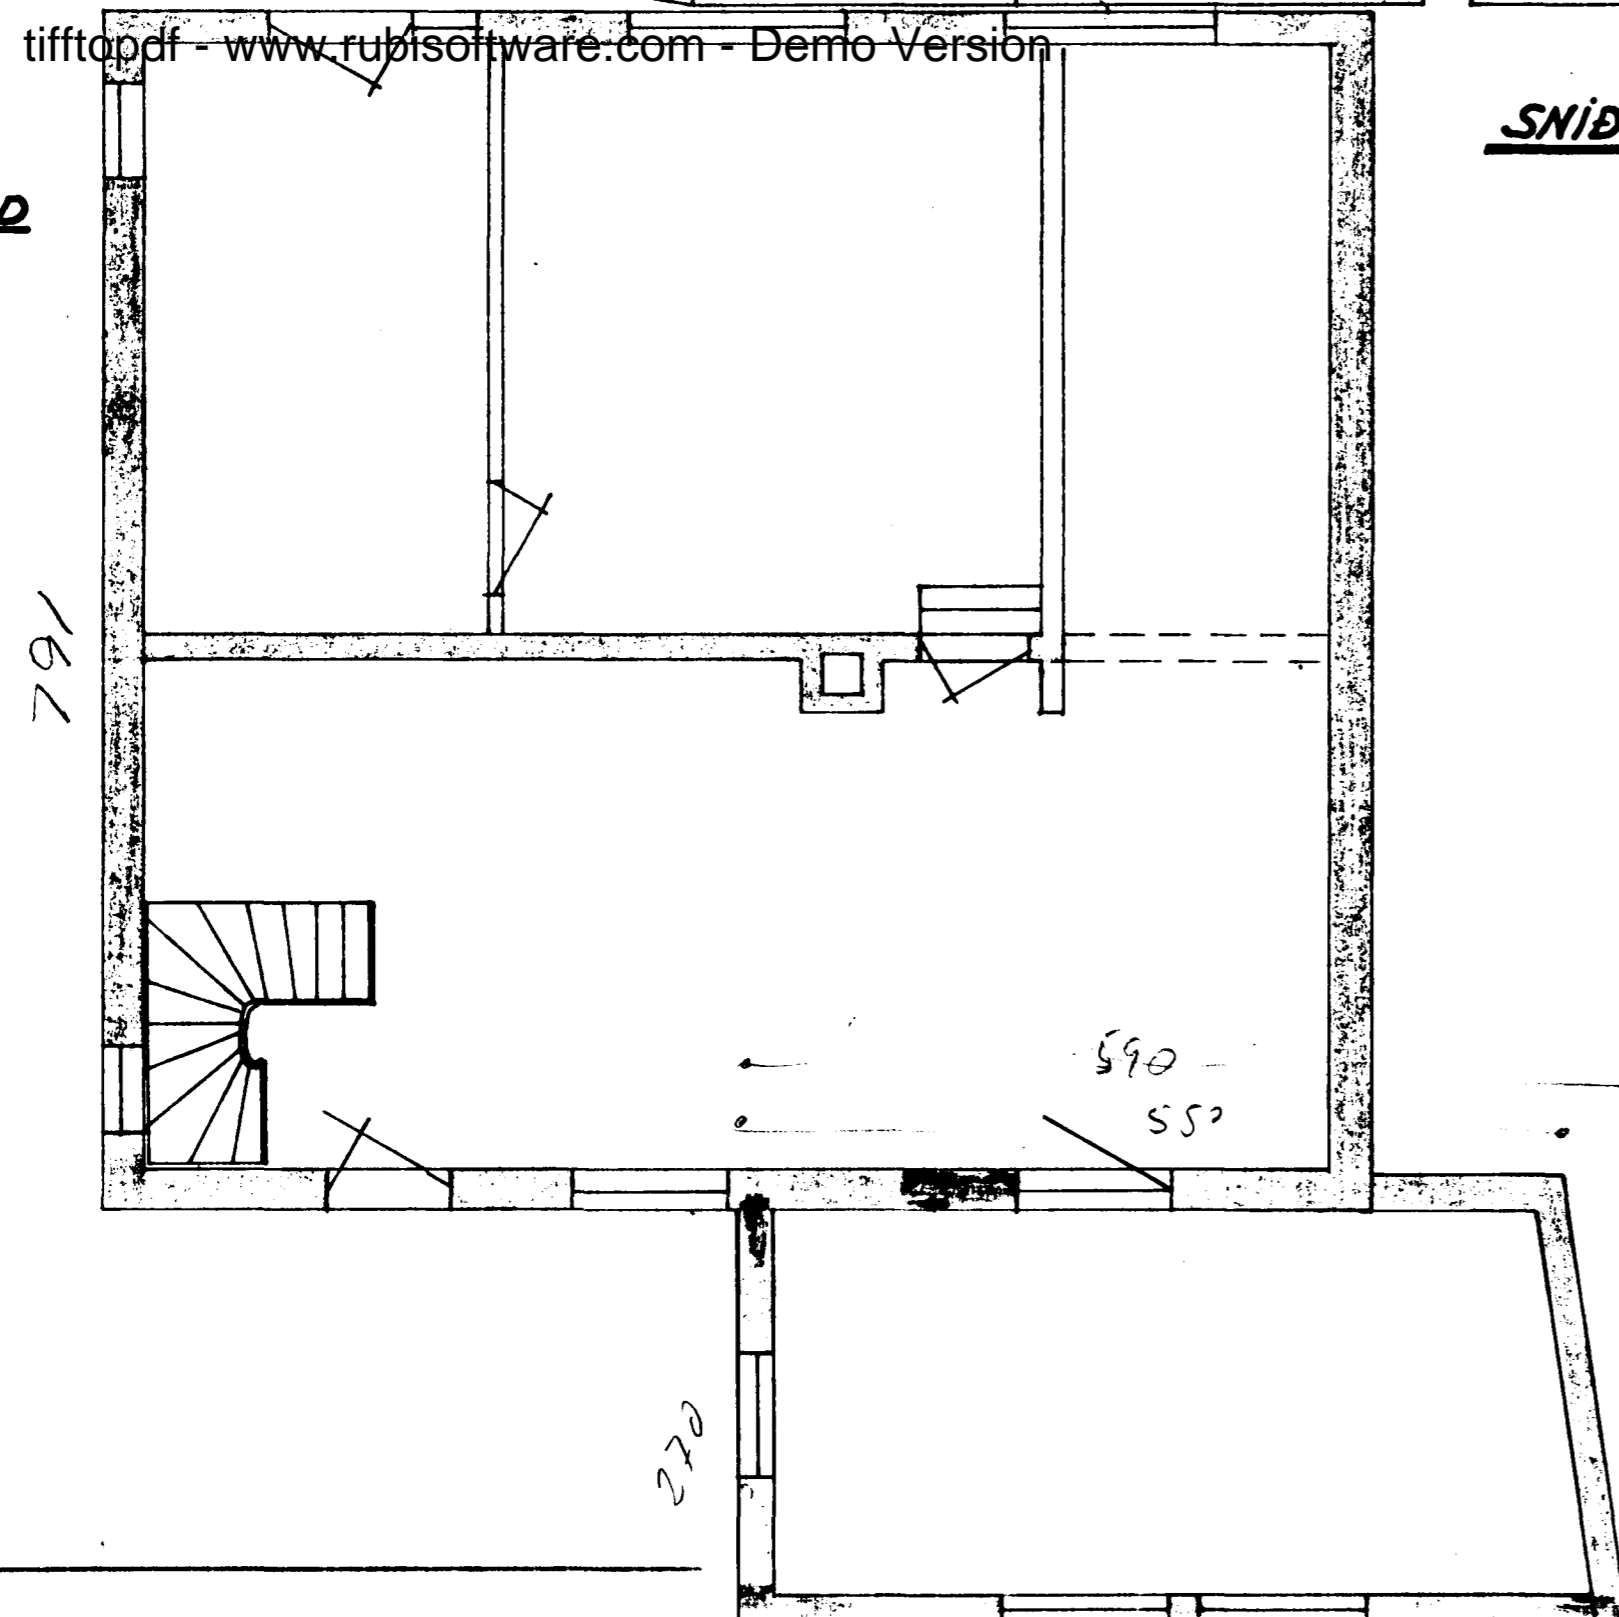

SNÍÐ GEGNUM ÚTBYGGINGU 1:50

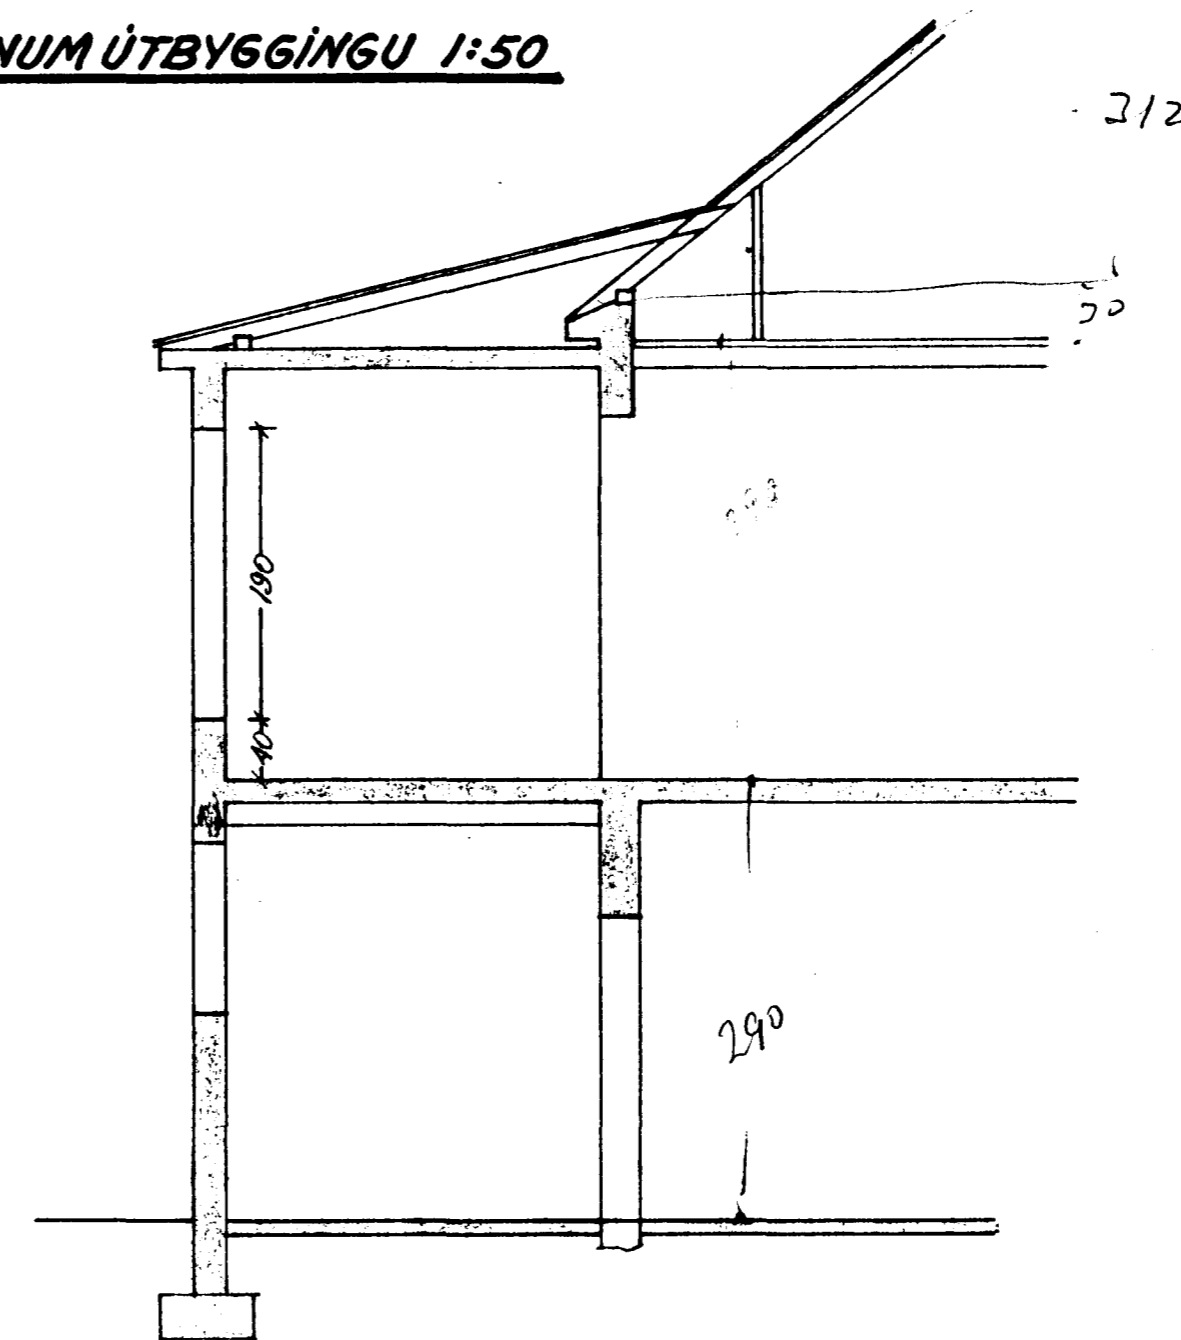

AFSTAÐA 1:500

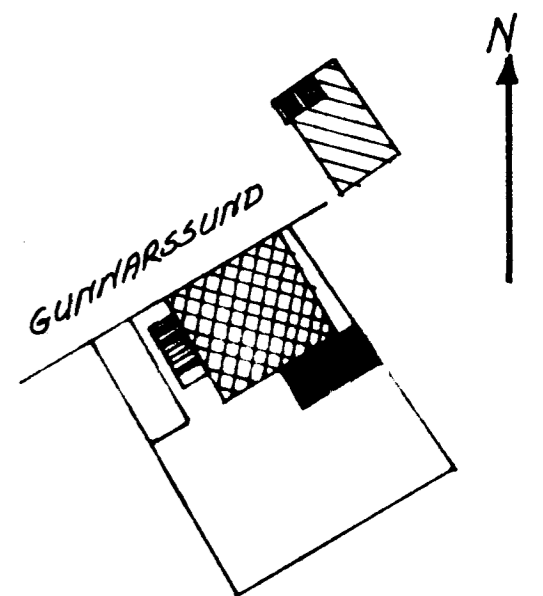

15.4 m², 44.6 m³

GUNNARSSUND IO	VERK	BL. NR.
HAFNARFIRÐI	H. 79.1	2
ÚTLIT OG SNÍÐ	HAFNARF. JÚLÍ '79	
EFTIR BREYTINGU	MKV. REIKT. HAFNARF. 1:50	TEIKN. HAFNARF. 1:50
HALLDÓR HANNESSON BYGG. VERKFR. MIKI		
GUNNARSSUNDI IO HAFNARF. S. 53423		