



Afstöðumynd 1:500

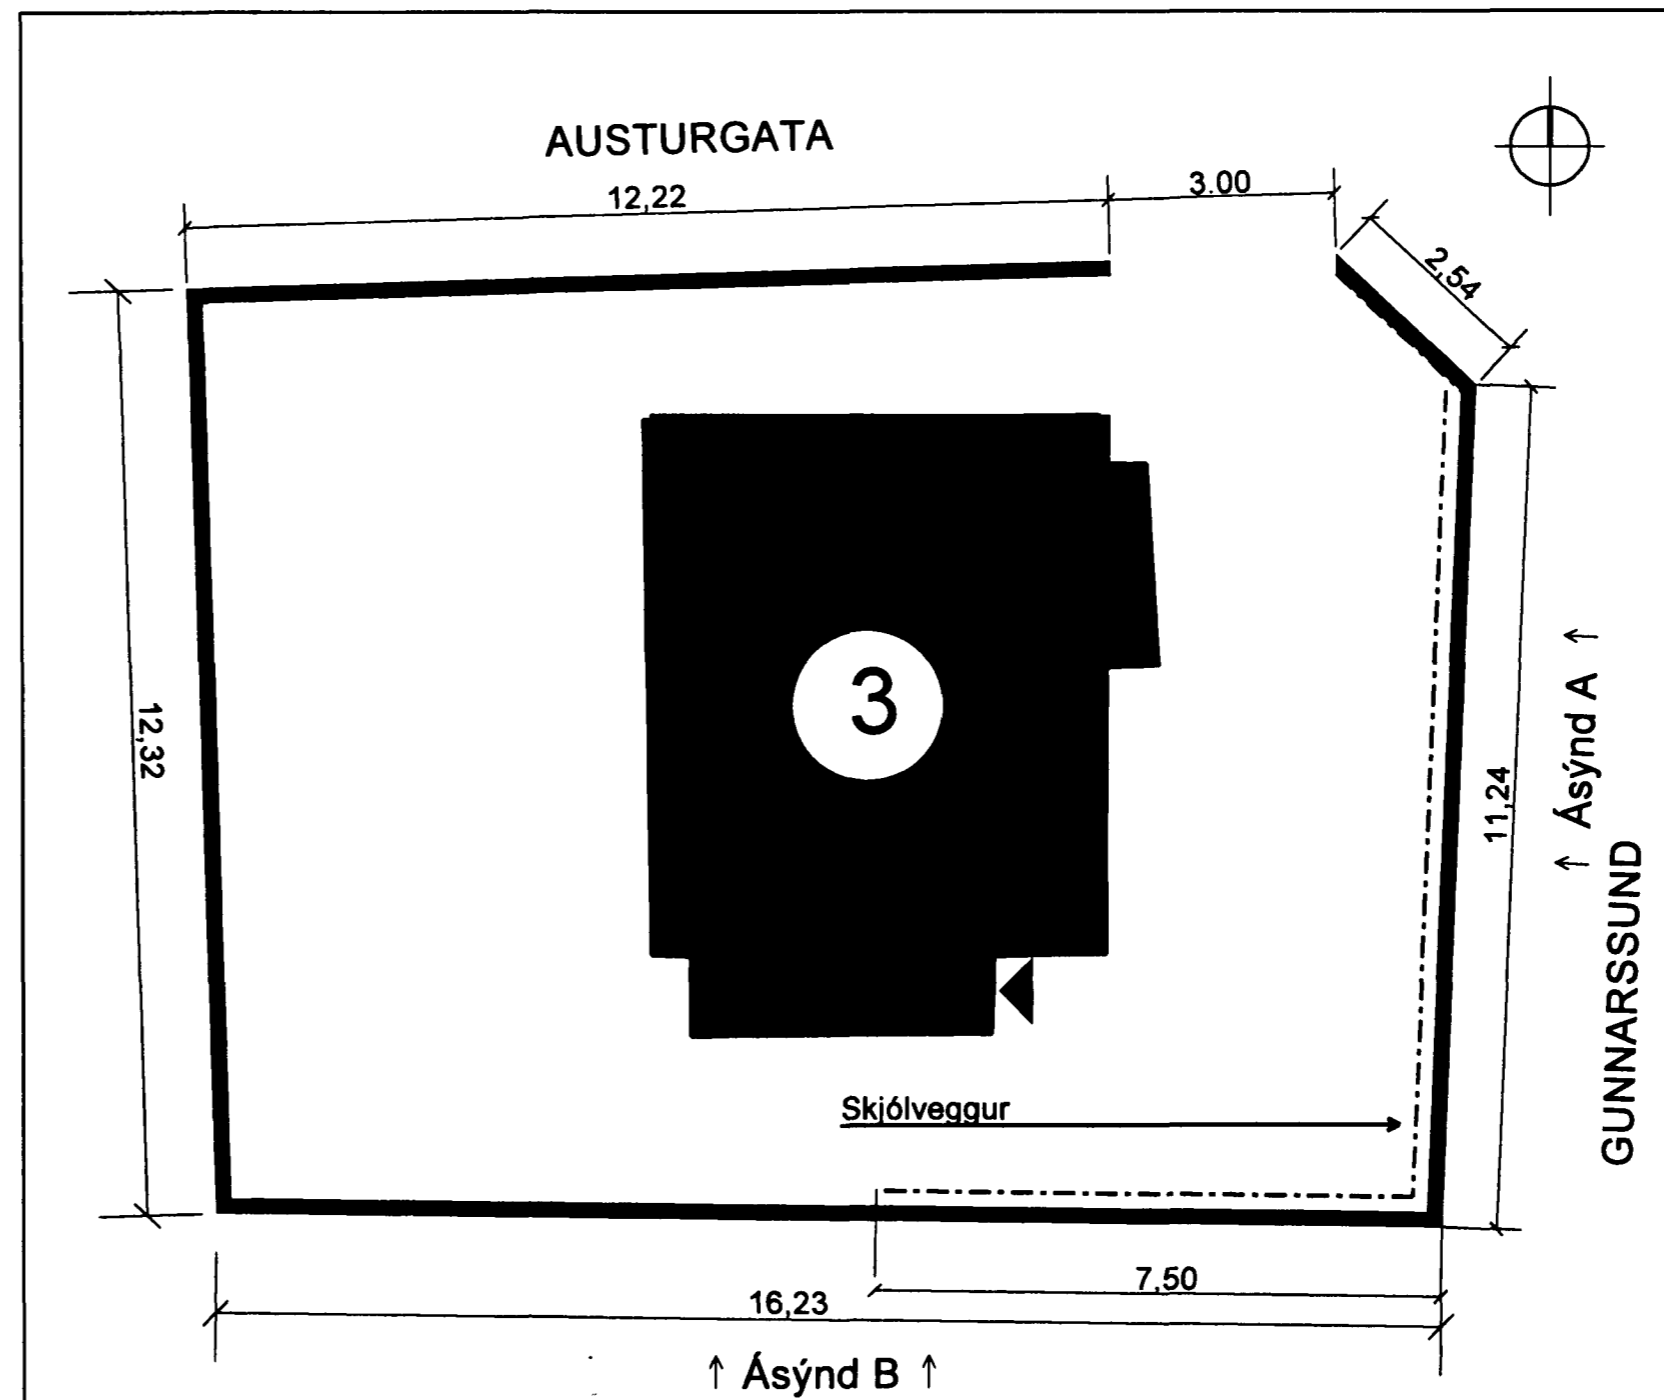


Grunnmynd

Fermetrafjöldi lóðar: 209,70 m<sup>2</sup>

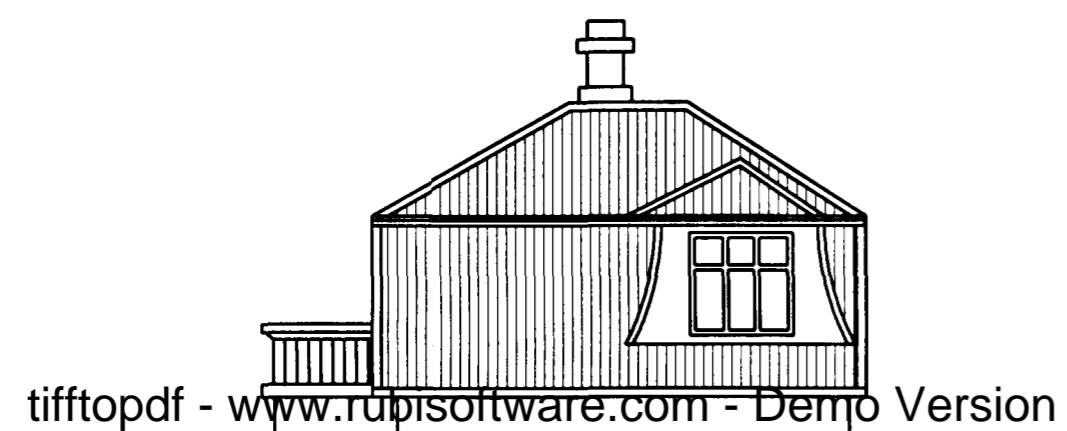

Ásýnd A

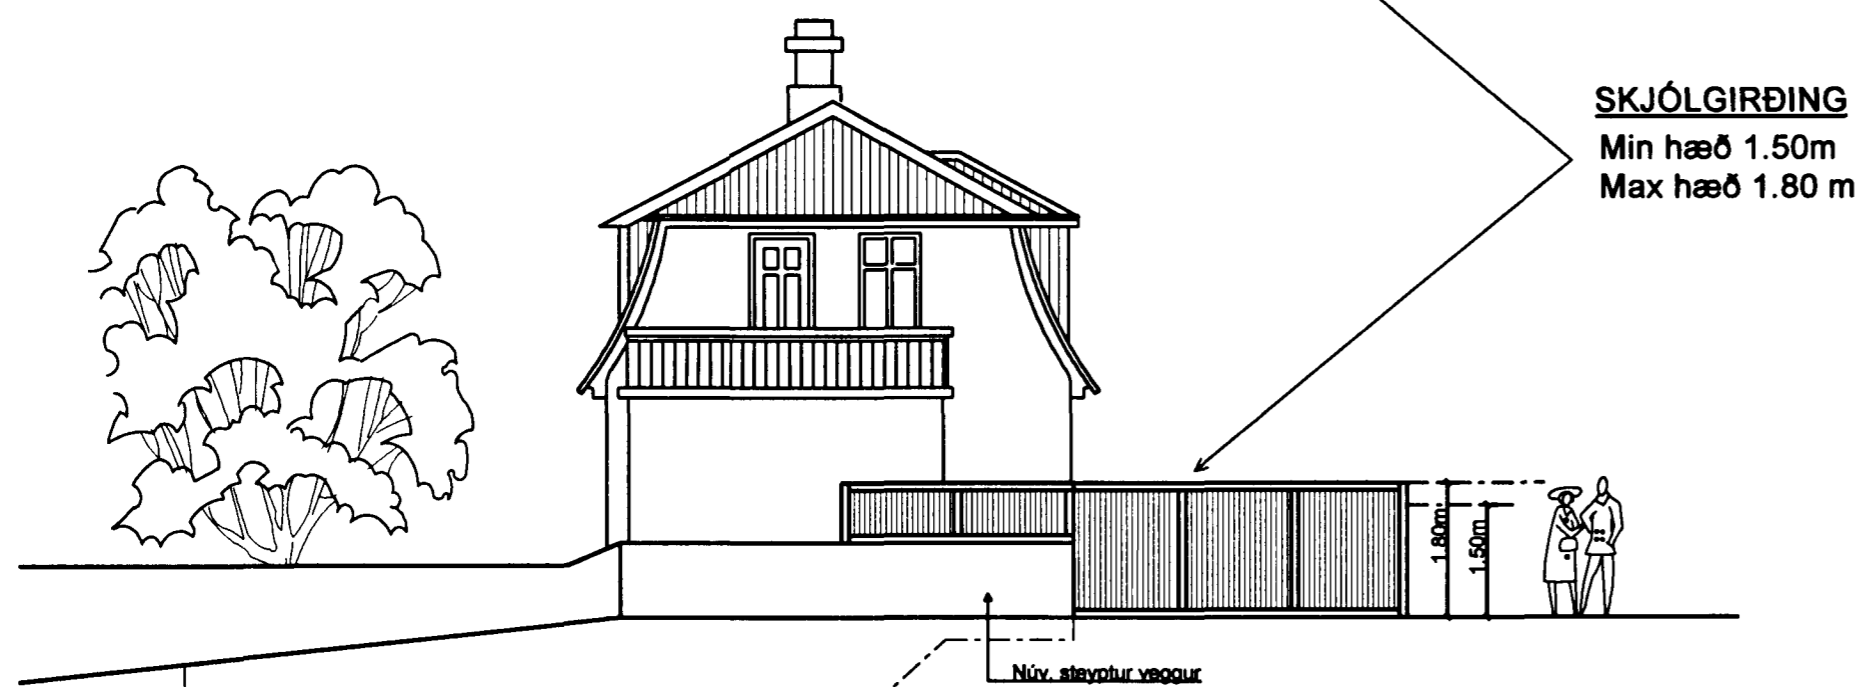

Ásýnd B

Samþykkt þann  
13 FEB. 2001  
Byggingatulltrúinn í Hafnarfirði  
E.h. Kristján Þórarinnsson

*R.S.*

Breytt í febrúar 2001, samkvæmt  
athugasemdum frá byggingatulltrúa  
í bréfi nr. BN000721, dagsett  
18.12.2000

**GUNNARSSUND 3**  
**SKJÓLGIRÐING**  
**ÁSÝND**

Telknað: S.B. Dags: febrúar 2001  
Yfirarið: R.S. Mælikvarði: 1:100

TEIKN NR. 02A

*Þorsteinn*  
230158-6149

**hornsteinar**  
arkitektar ehf

Vinnustofa Ingólfrstræð 5 101 Reykjavík  
Sími: 511 7011 Fax: 511 7001  
Netfang: hornsteinar@hornsteinar.is