



Samykkt á fundi bygginga-
nefndar þ. 10.13 1988
BYGGINGAFULLTRÚINN
HAFNARFIRÐI
Sigurður Abalsteinnsson

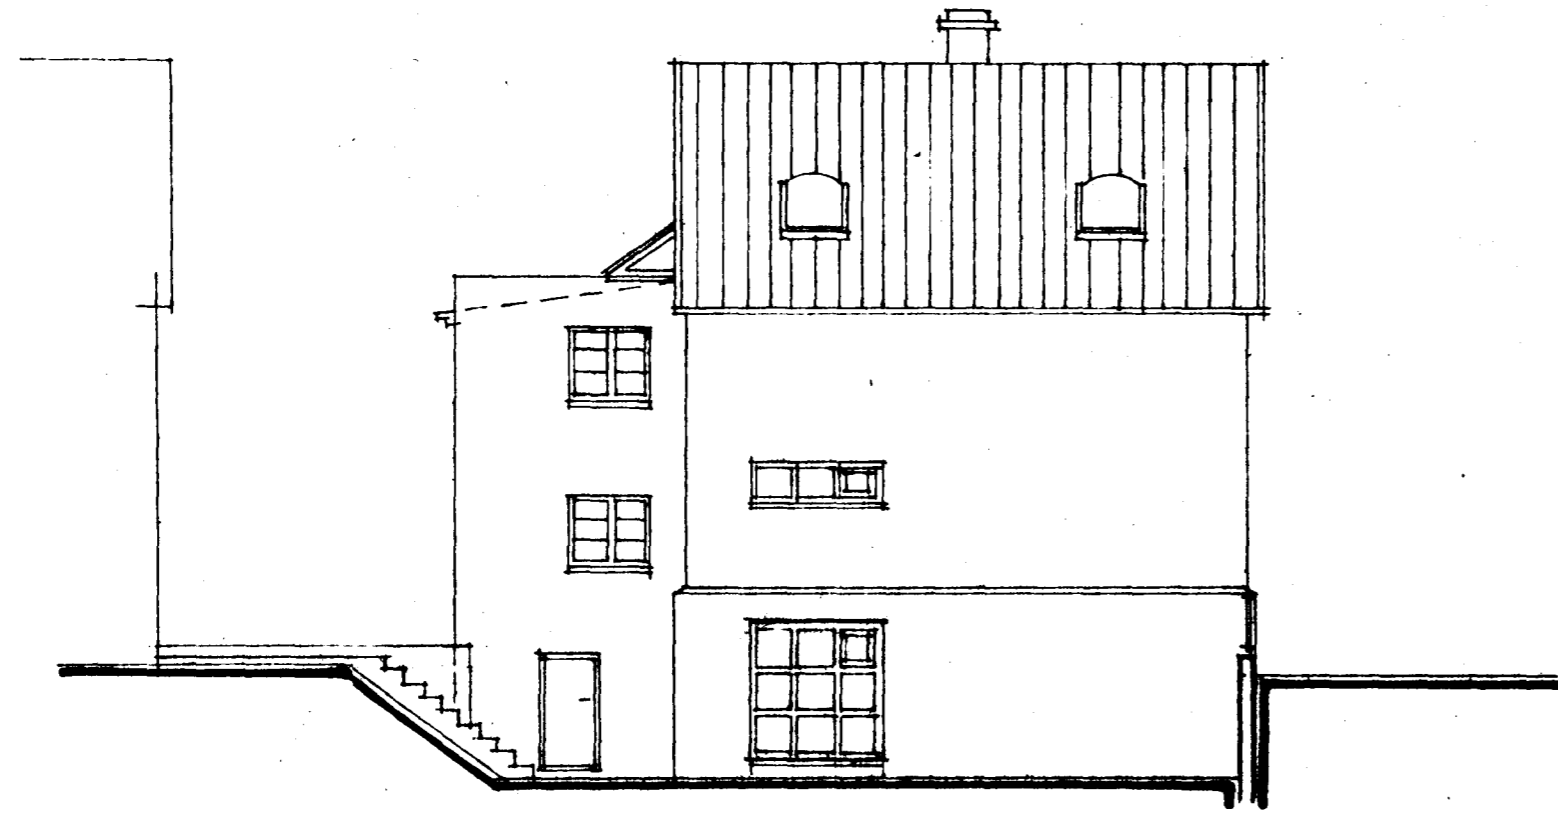


NORD-VESTUR

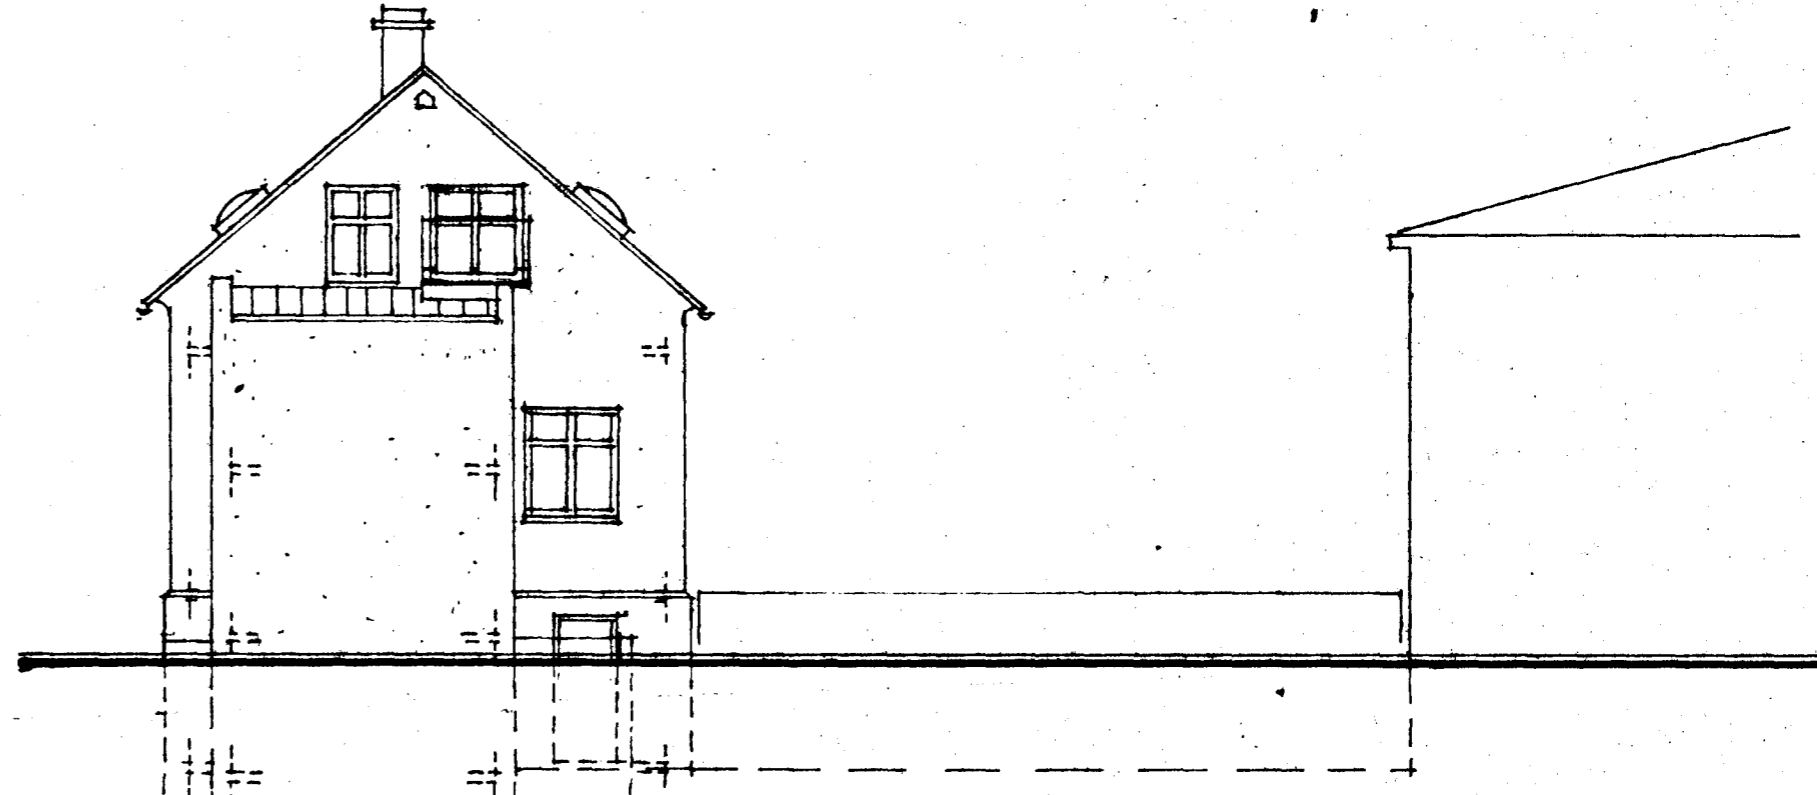


NORD-AUSTUR

tifftopdf - www.rubissoftware.com - Demo Version

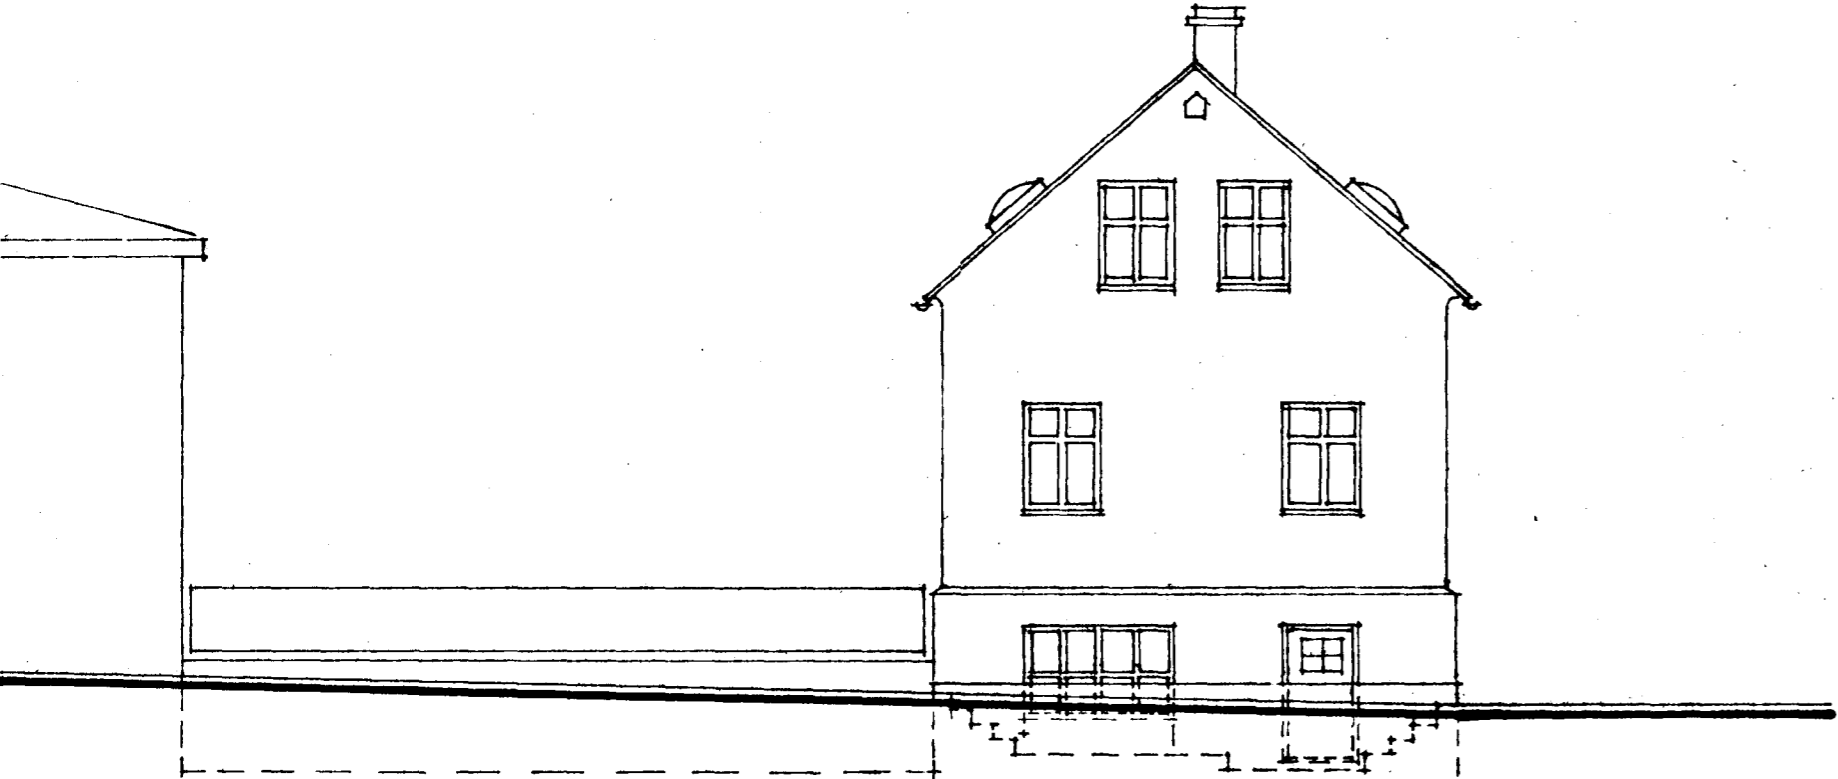

SJD-VESTUR

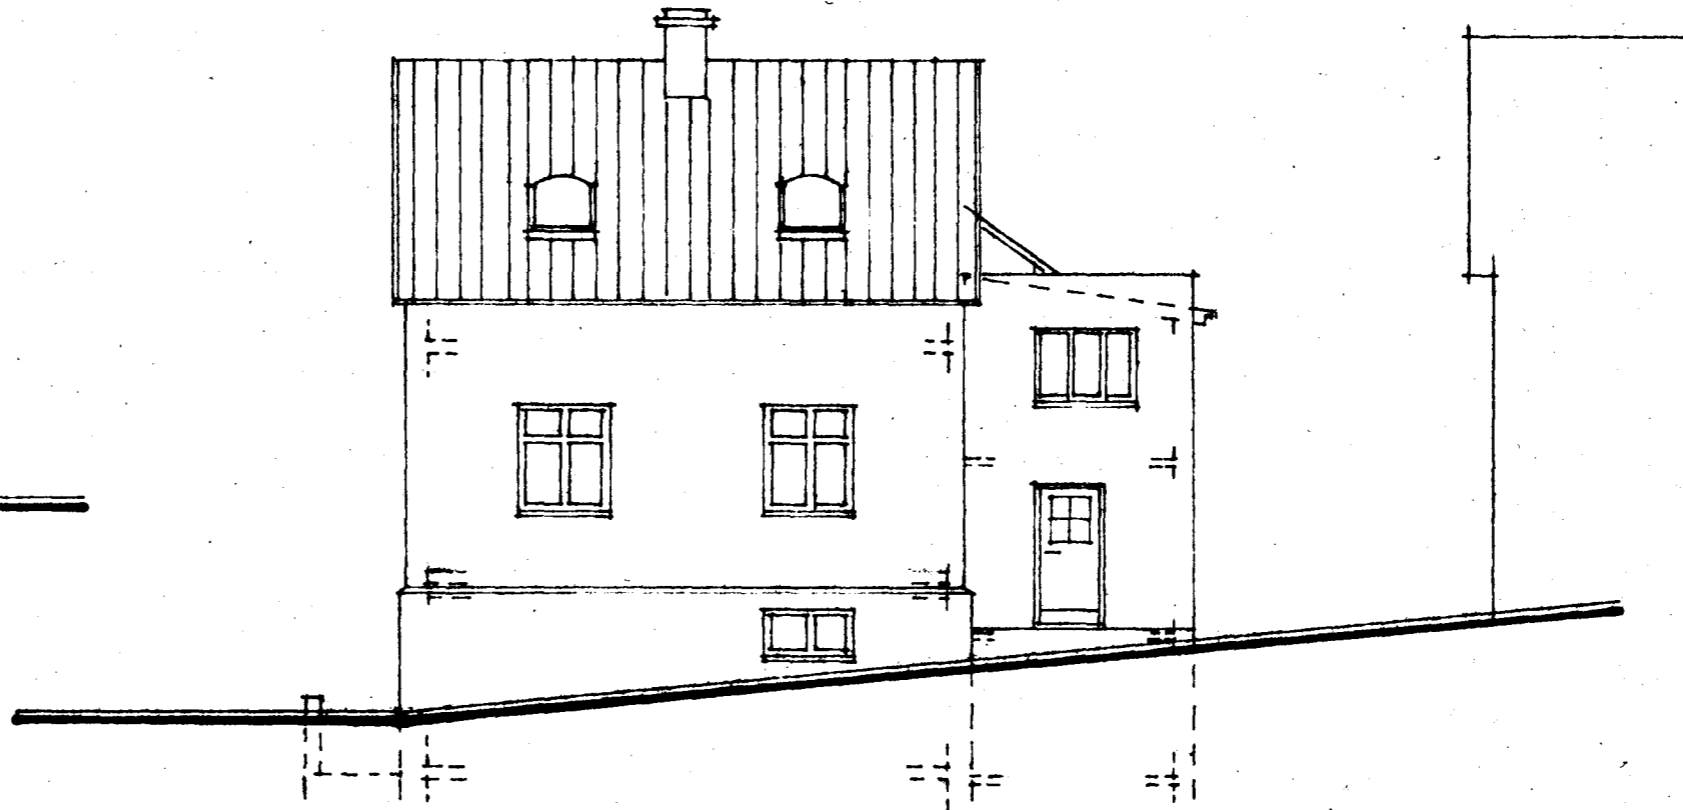

SJD-AUSTUR

Sigurður Abalsteinnsson

Spáfræðingur og vélavörðun-
ingur í Hagkerfi og Hagkerfi
1988.

GUNNARSSUND 5 HAFNARFIRÐI

SKEMMINGAR
1988

mkv. 1:100 dag. 07.05. teik. bla. **02**

SIGURÐUR ABALSTEINSSON ARKITEKT FAI