


NORÐURHLIÐ



VESTURGAFL


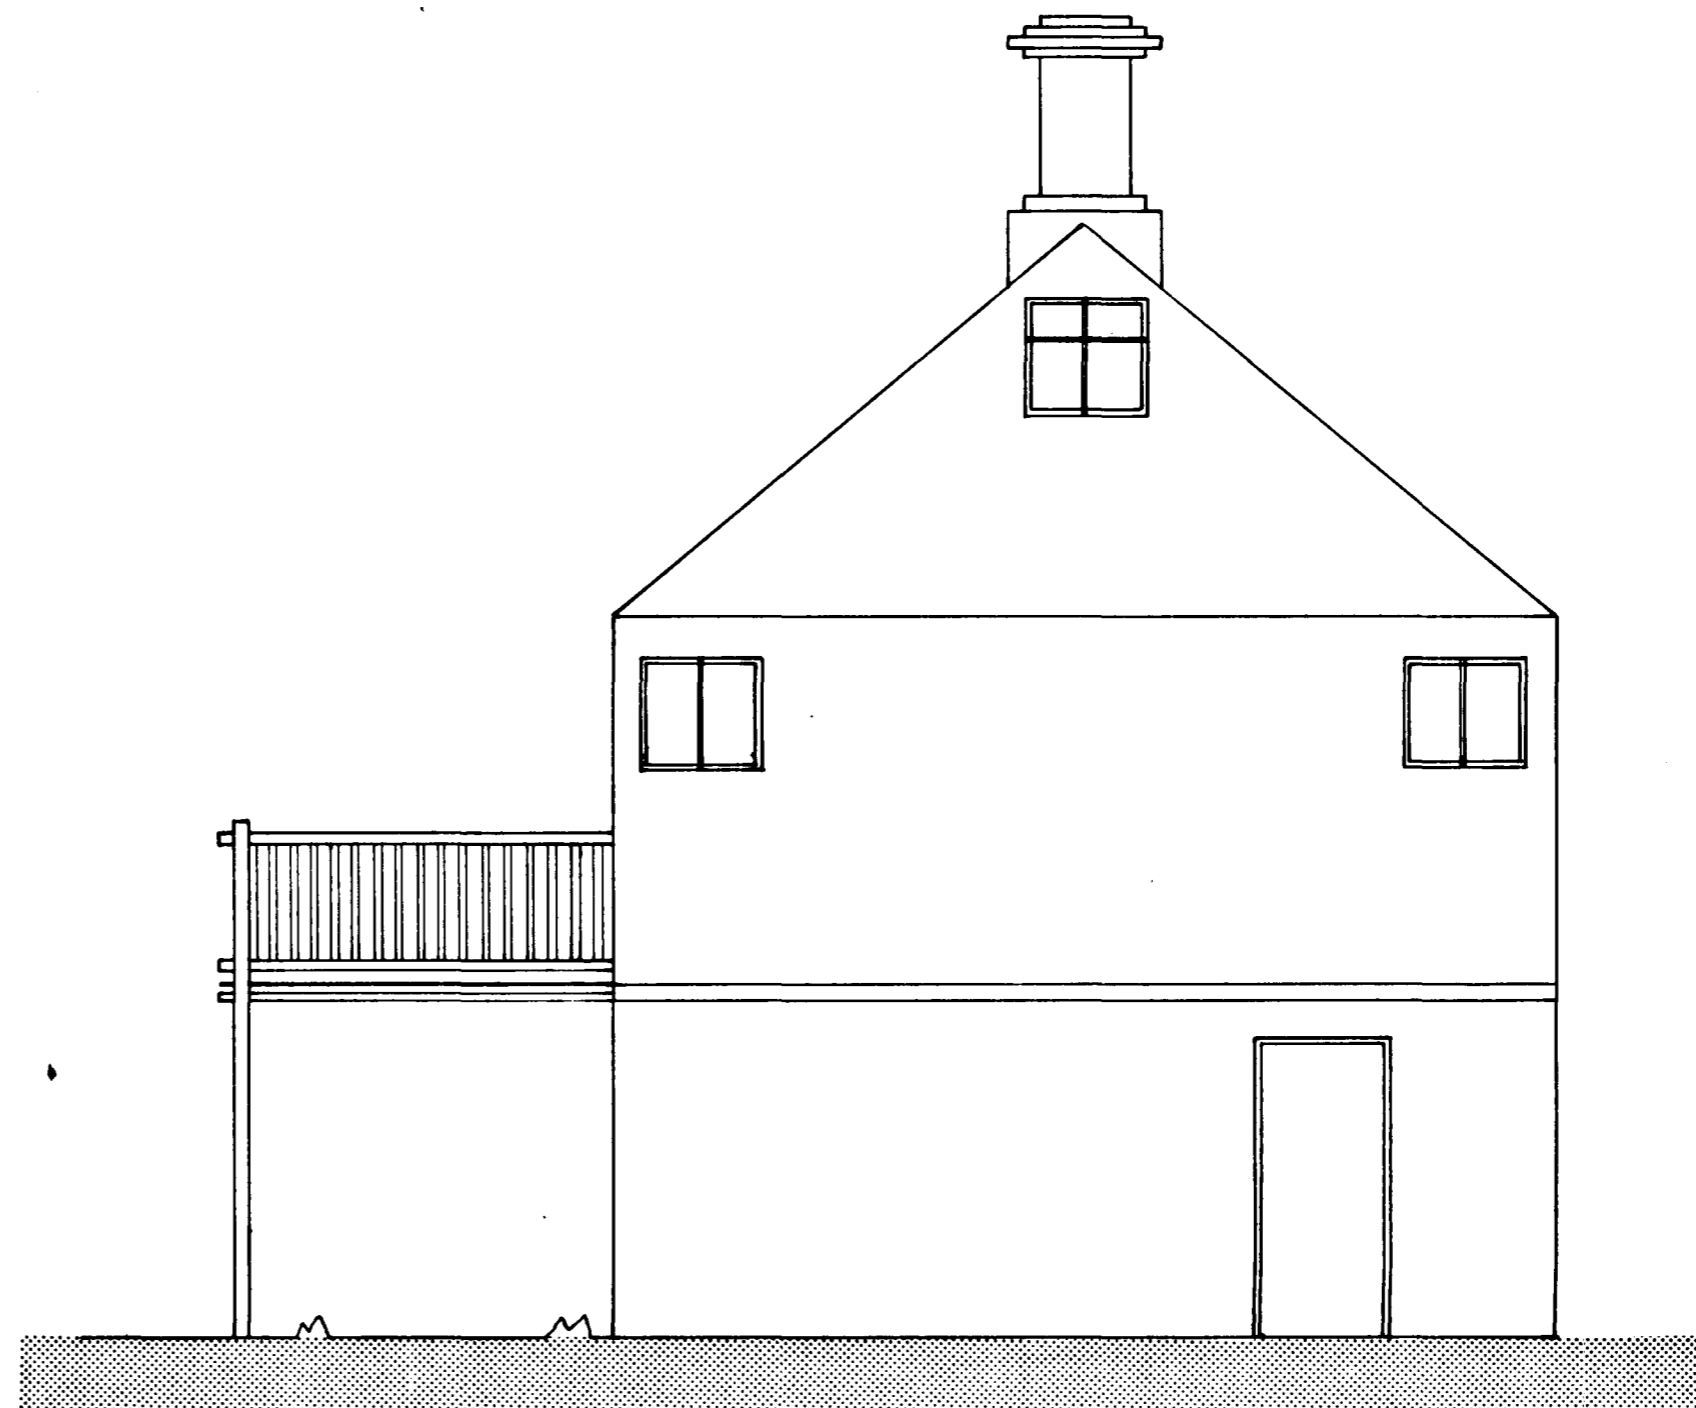


Samþykkt á fundi bygginga-
nefndar þ. 15.6.1987

BYGGI: GAFULLTRÚINN
Í HAFNARFIRDI

[Handwritten signature]

tifftopdf - www.rupissoftware.com - Demo Version

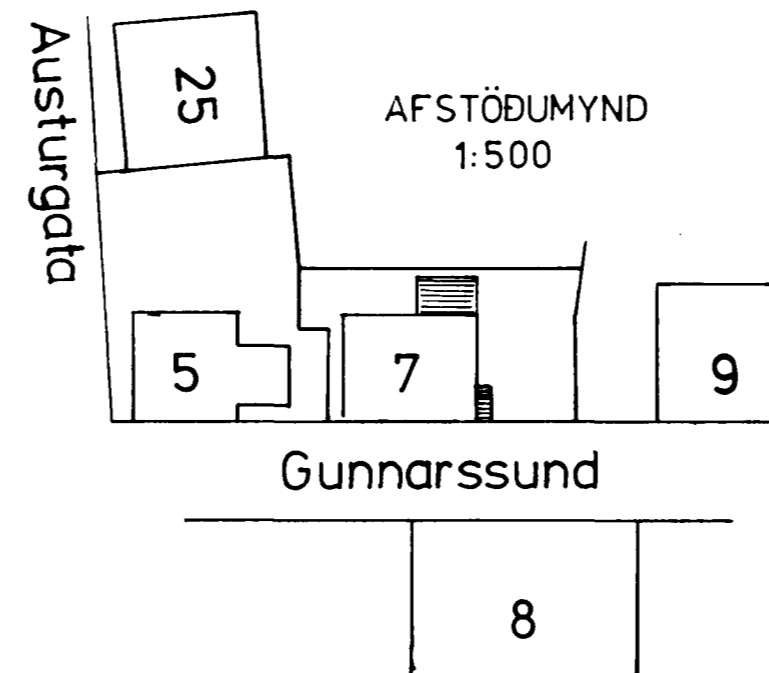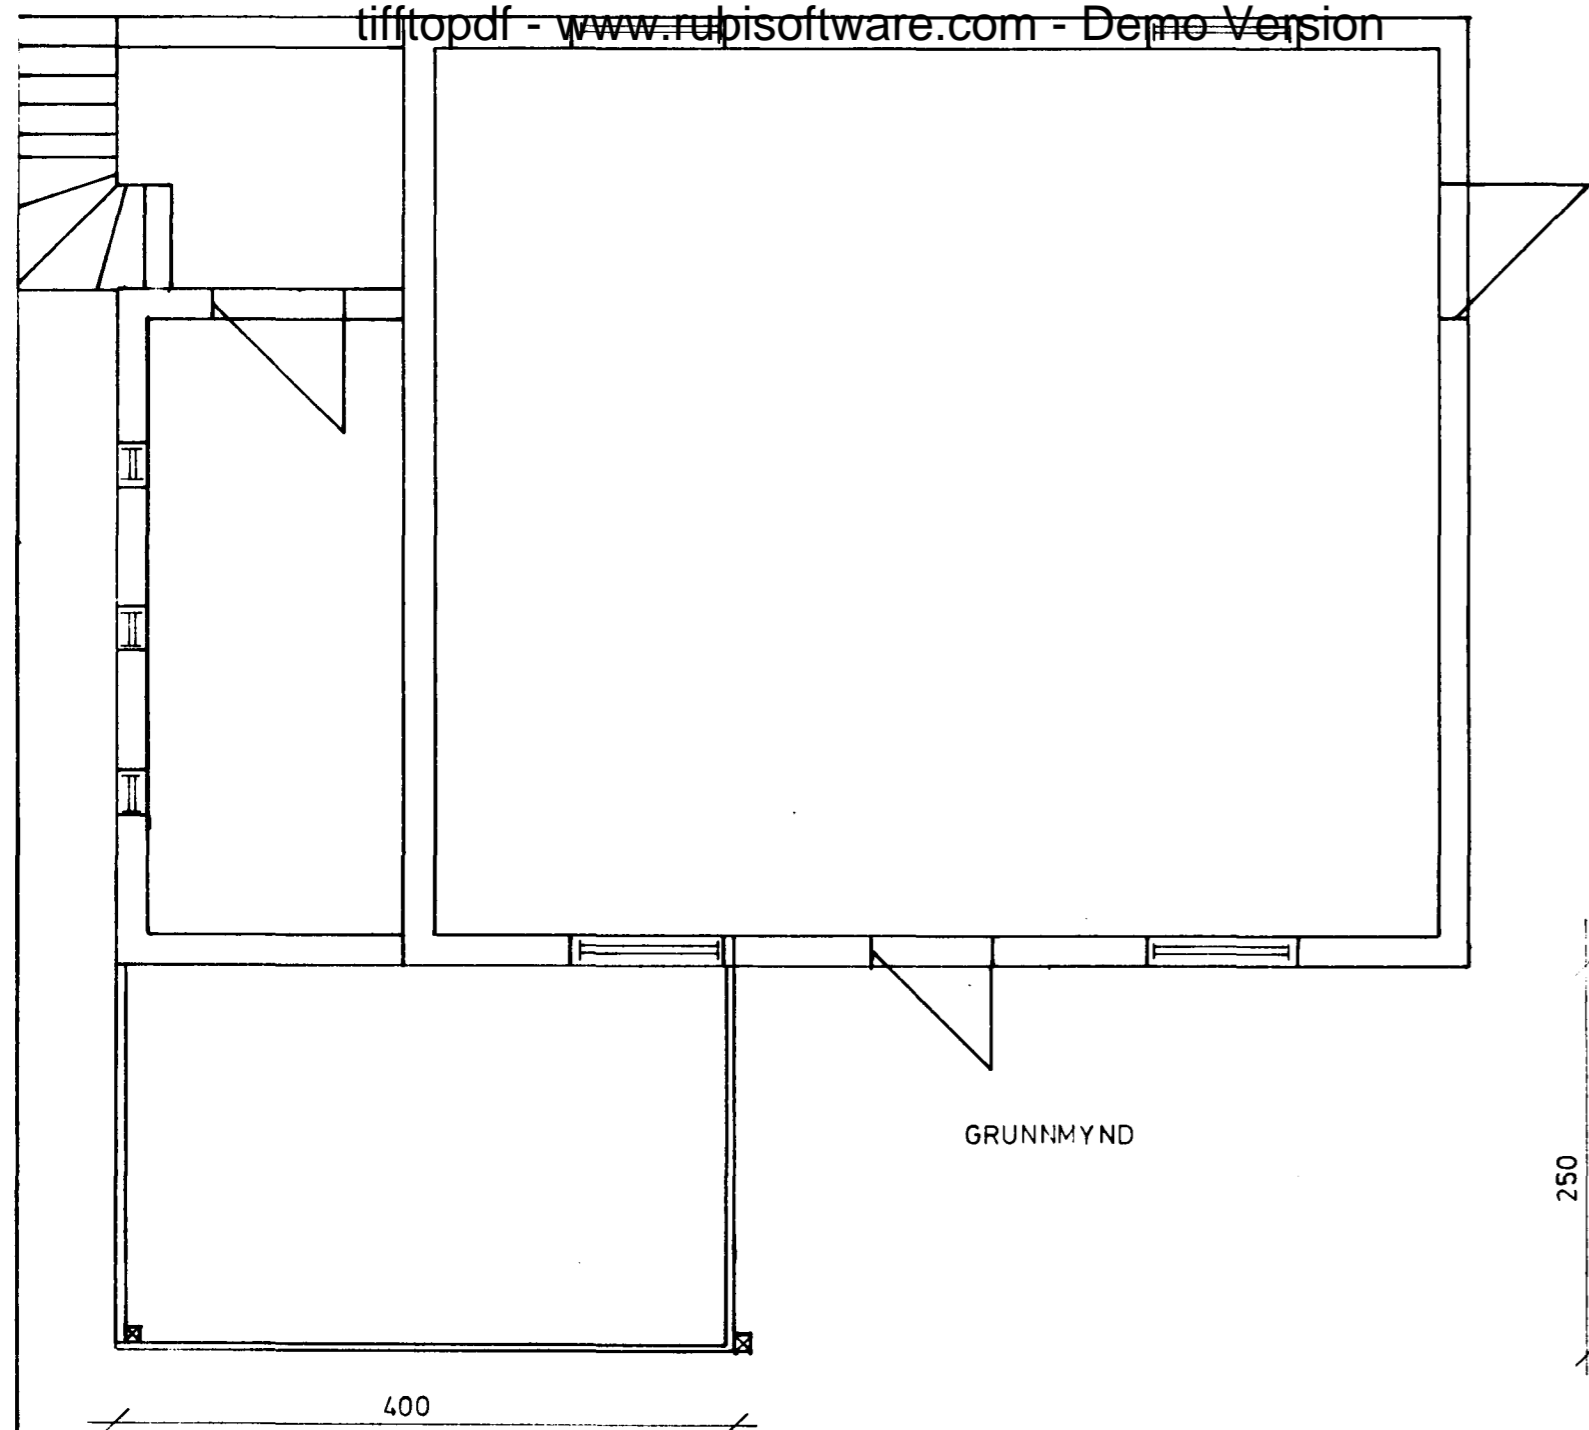

VERKFRÆÐISTOFA		HALLDÓRS HANNESSONAR S. 91-54355	
GUNNARSSUND 7 HAFNARF.		SUÐURGÖTU 14 - 220 HAFNARFJÖRDUR	
SVALIR		Mkv: 1:50, 1:500	
		Reiknað:	
		Teiknað: A.H.H.	
		Yfirfarið: <i>[Signature]</i>	
Verk:	Blað nr:	Dags:	JÚNÍ '89