



GUNNARSSUND NR 8

Samþykkt á fundi byggingar-
ráðs nr. 3/12. 1987
BYGGINGAUFLLTRÓING.
(NAFNATFIRDI)
Alfred Hjart


Alfred Hjart byggingarfulltrúi

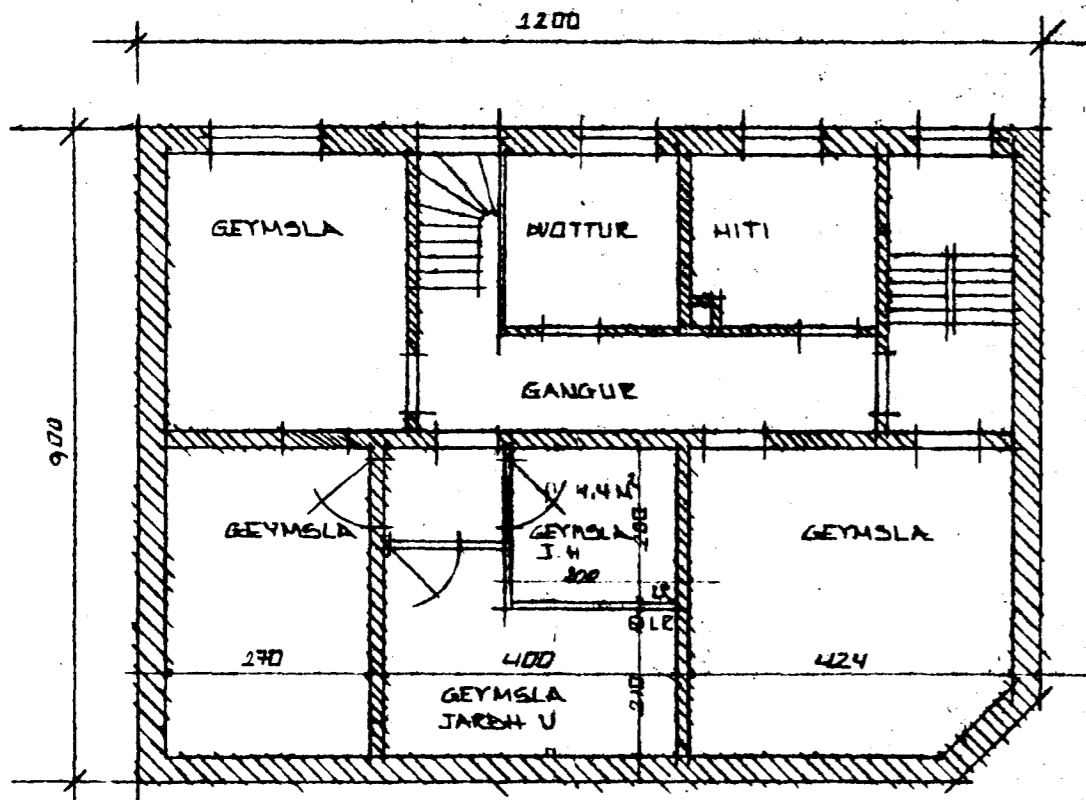


GRUNNMYND KJALLARA M=1:100

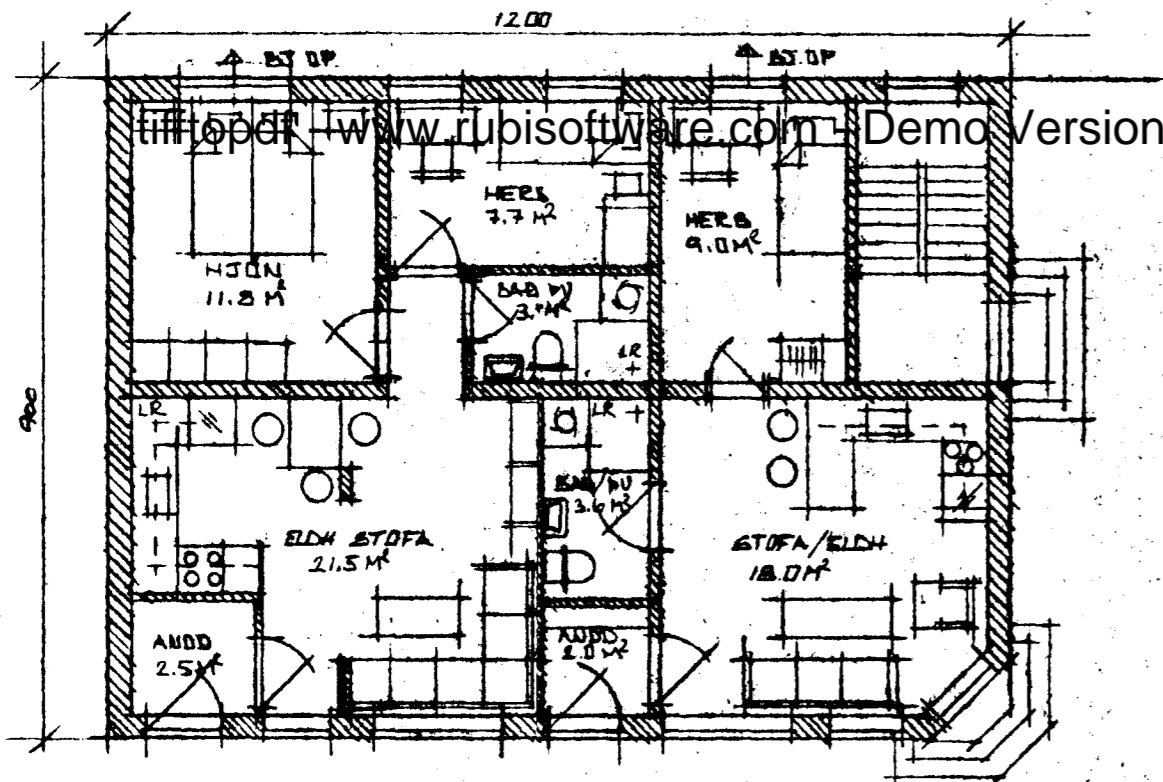


GRUNNMYND JARSHEDAR M=1:100

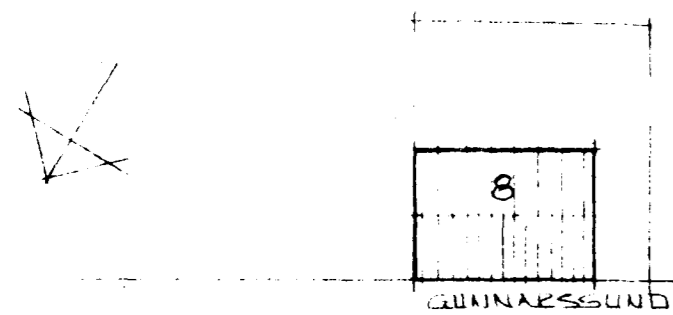


AFSTÖÐUMYND M=1:500

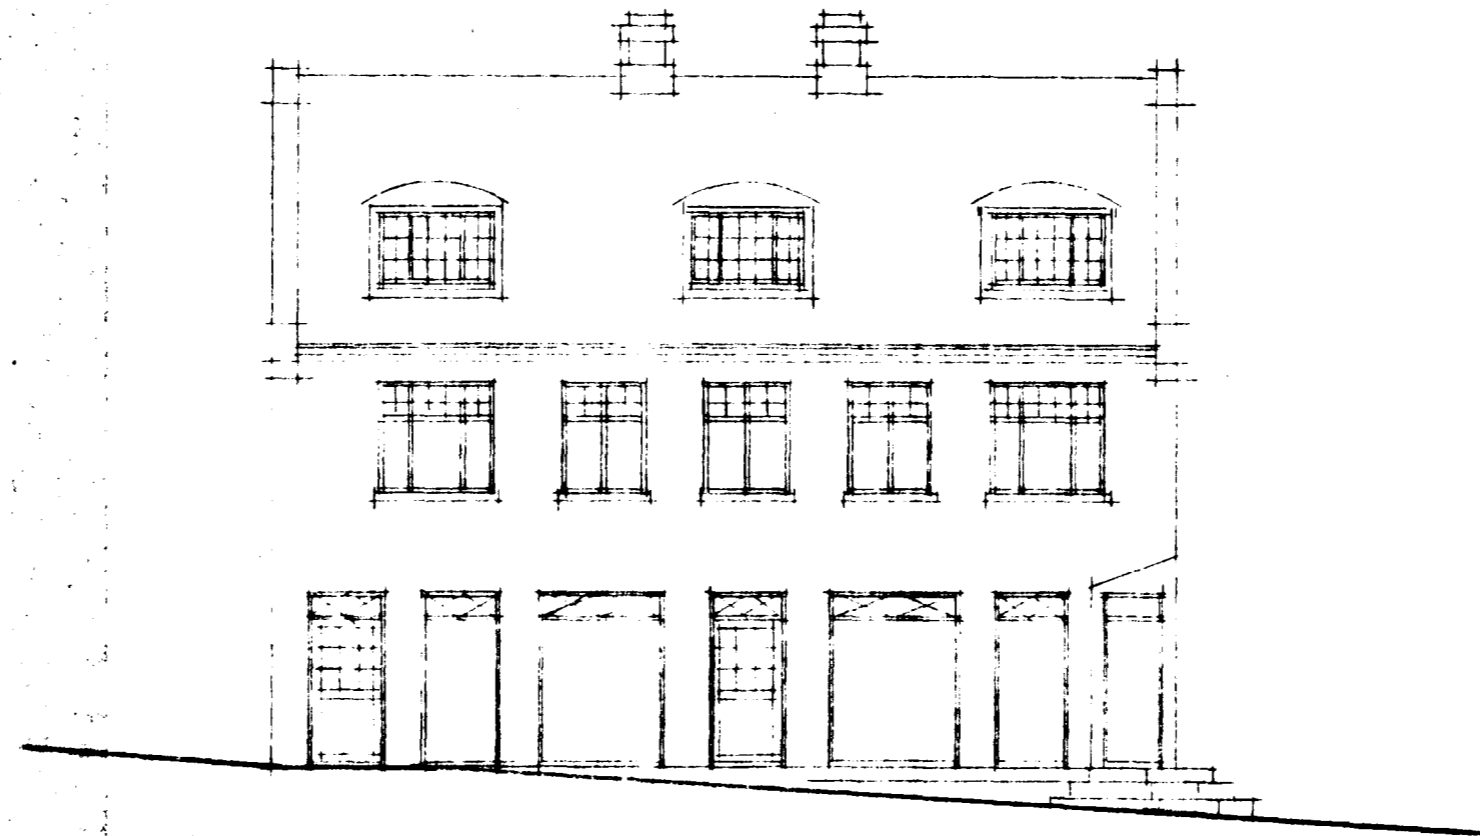


NORÐUR M=1:100

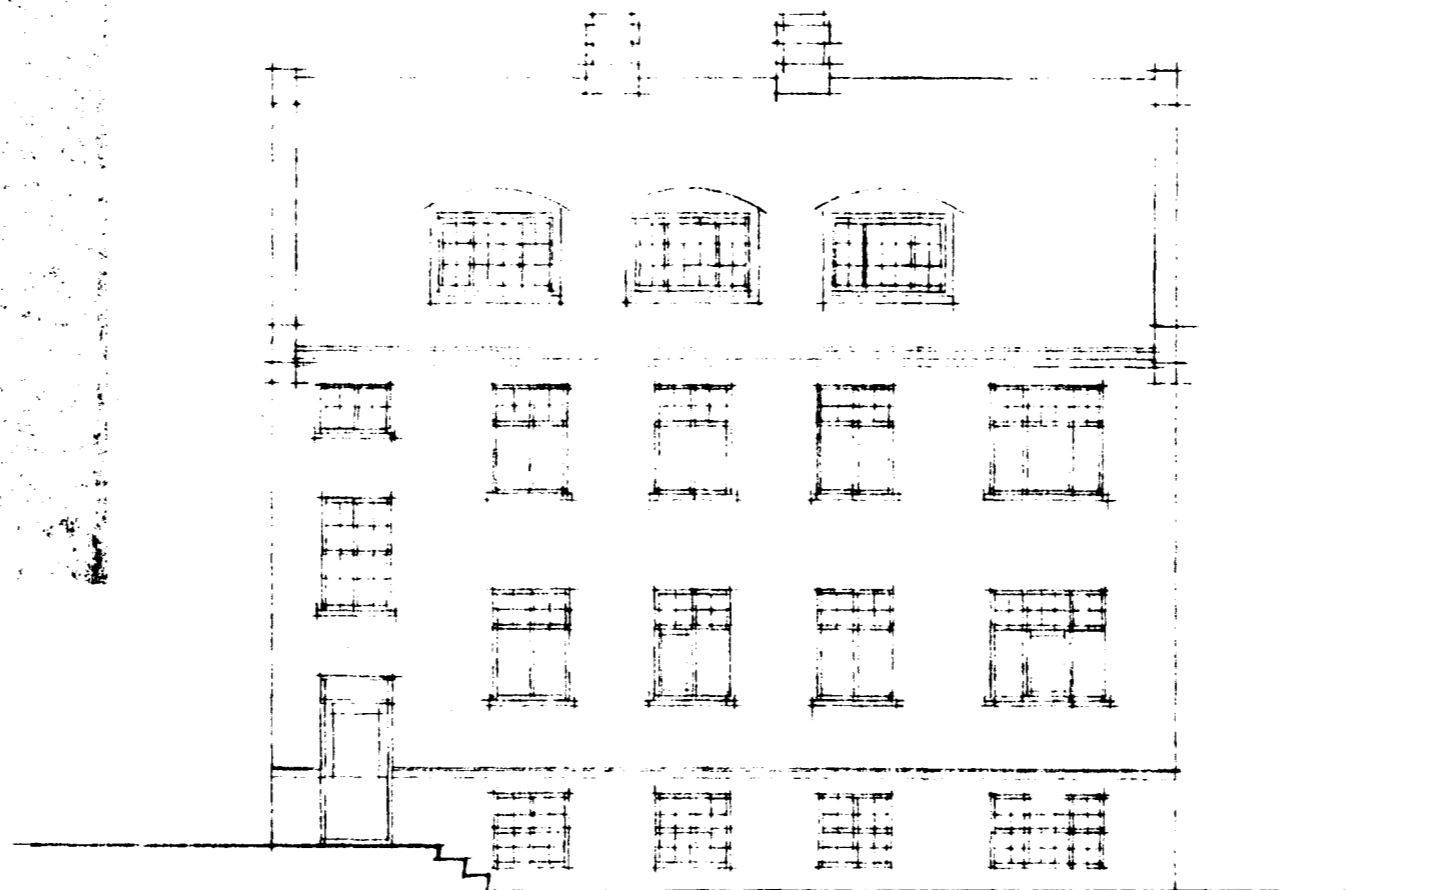

SÚÐUR M=1:100

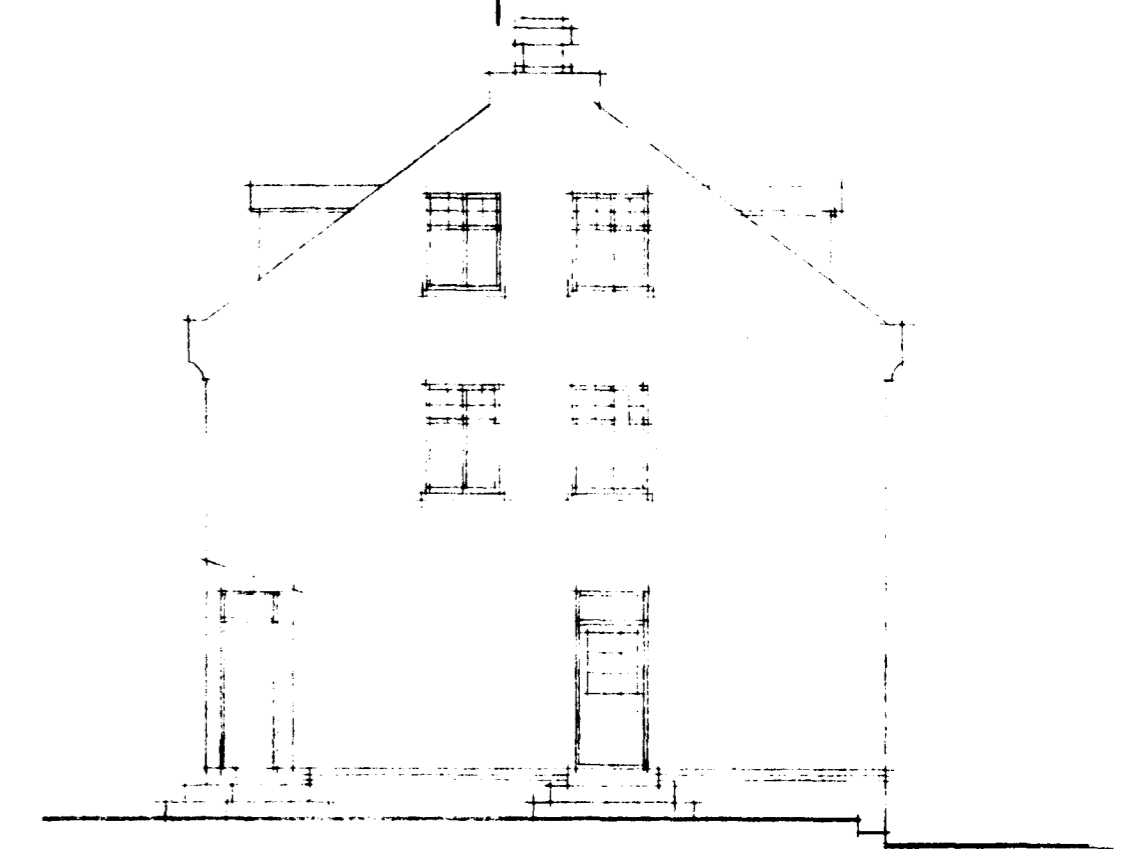

VESTUR M=1:100

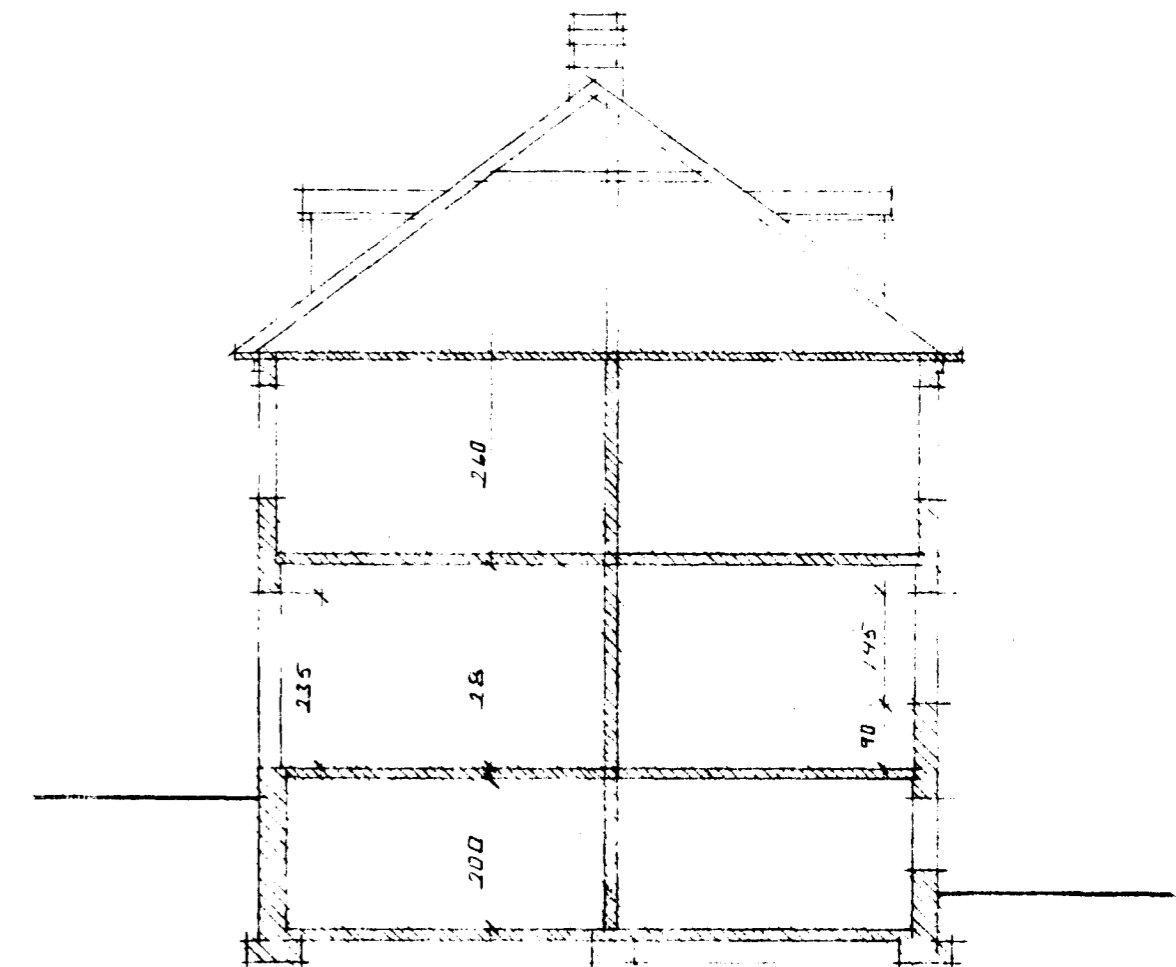

ÞVERSNÍÐ M=1:100

ÍBÚÐIR Á JARSHED TEIKN Í NOV 1987
SÍGURDÓR ÞORVÆÐARSON B.F. STRANDGE 11
Sigurdor