



2/12 '09

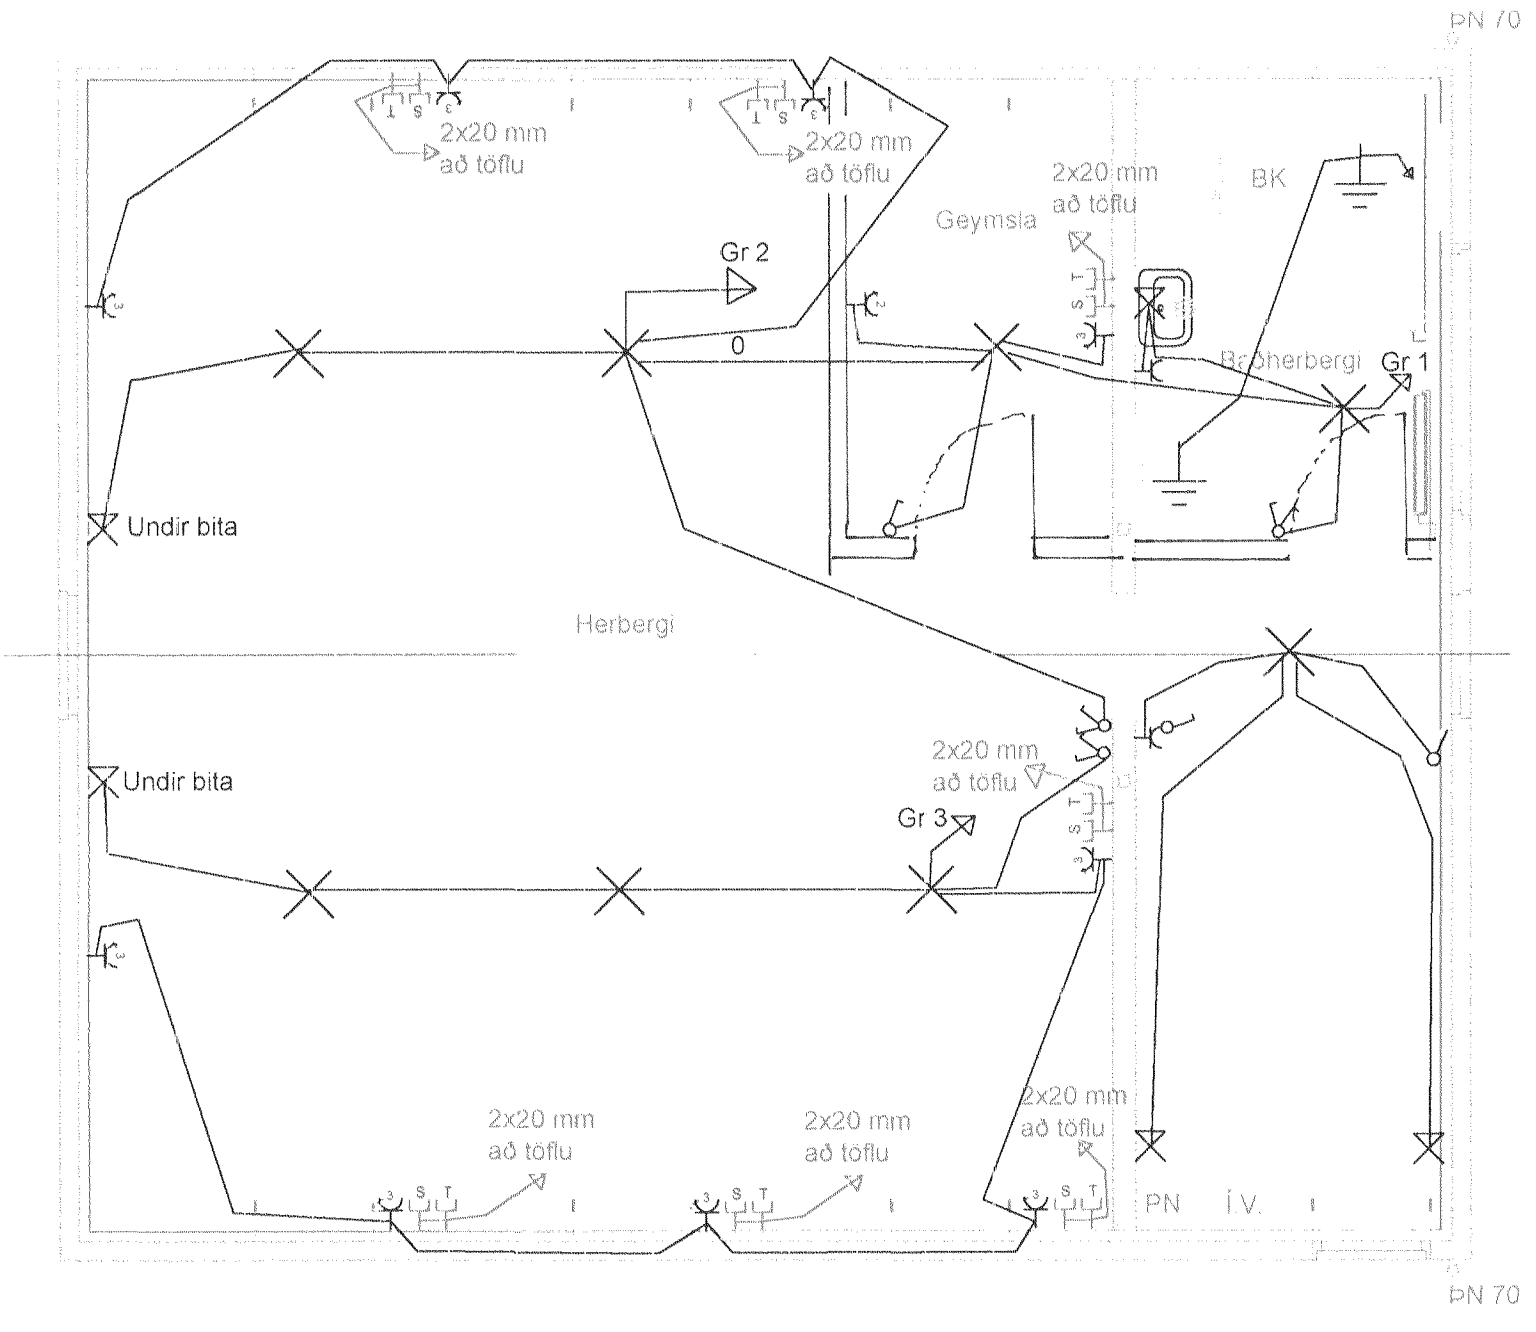

Gunnarssund 9 Hafnarfirði	Dagsetning ágúst 2009	Mkv. 1:50	Teikning nr. 4 af 5
Hönnun: Sigurður Kristjánsson Rafmagnstæknifræðingur Knt: 151264-3019 Símar: 567-7189; 822-7189 Netfang: siggiraf@mi.is	Heiti: Raflagnir 2. hæð		
	Undirskrift hönnuðar. <i>Sigurður Kristjánsson</i>		
	Samræmingarhönnuður. <i>Jóhanna Kristján</i>		

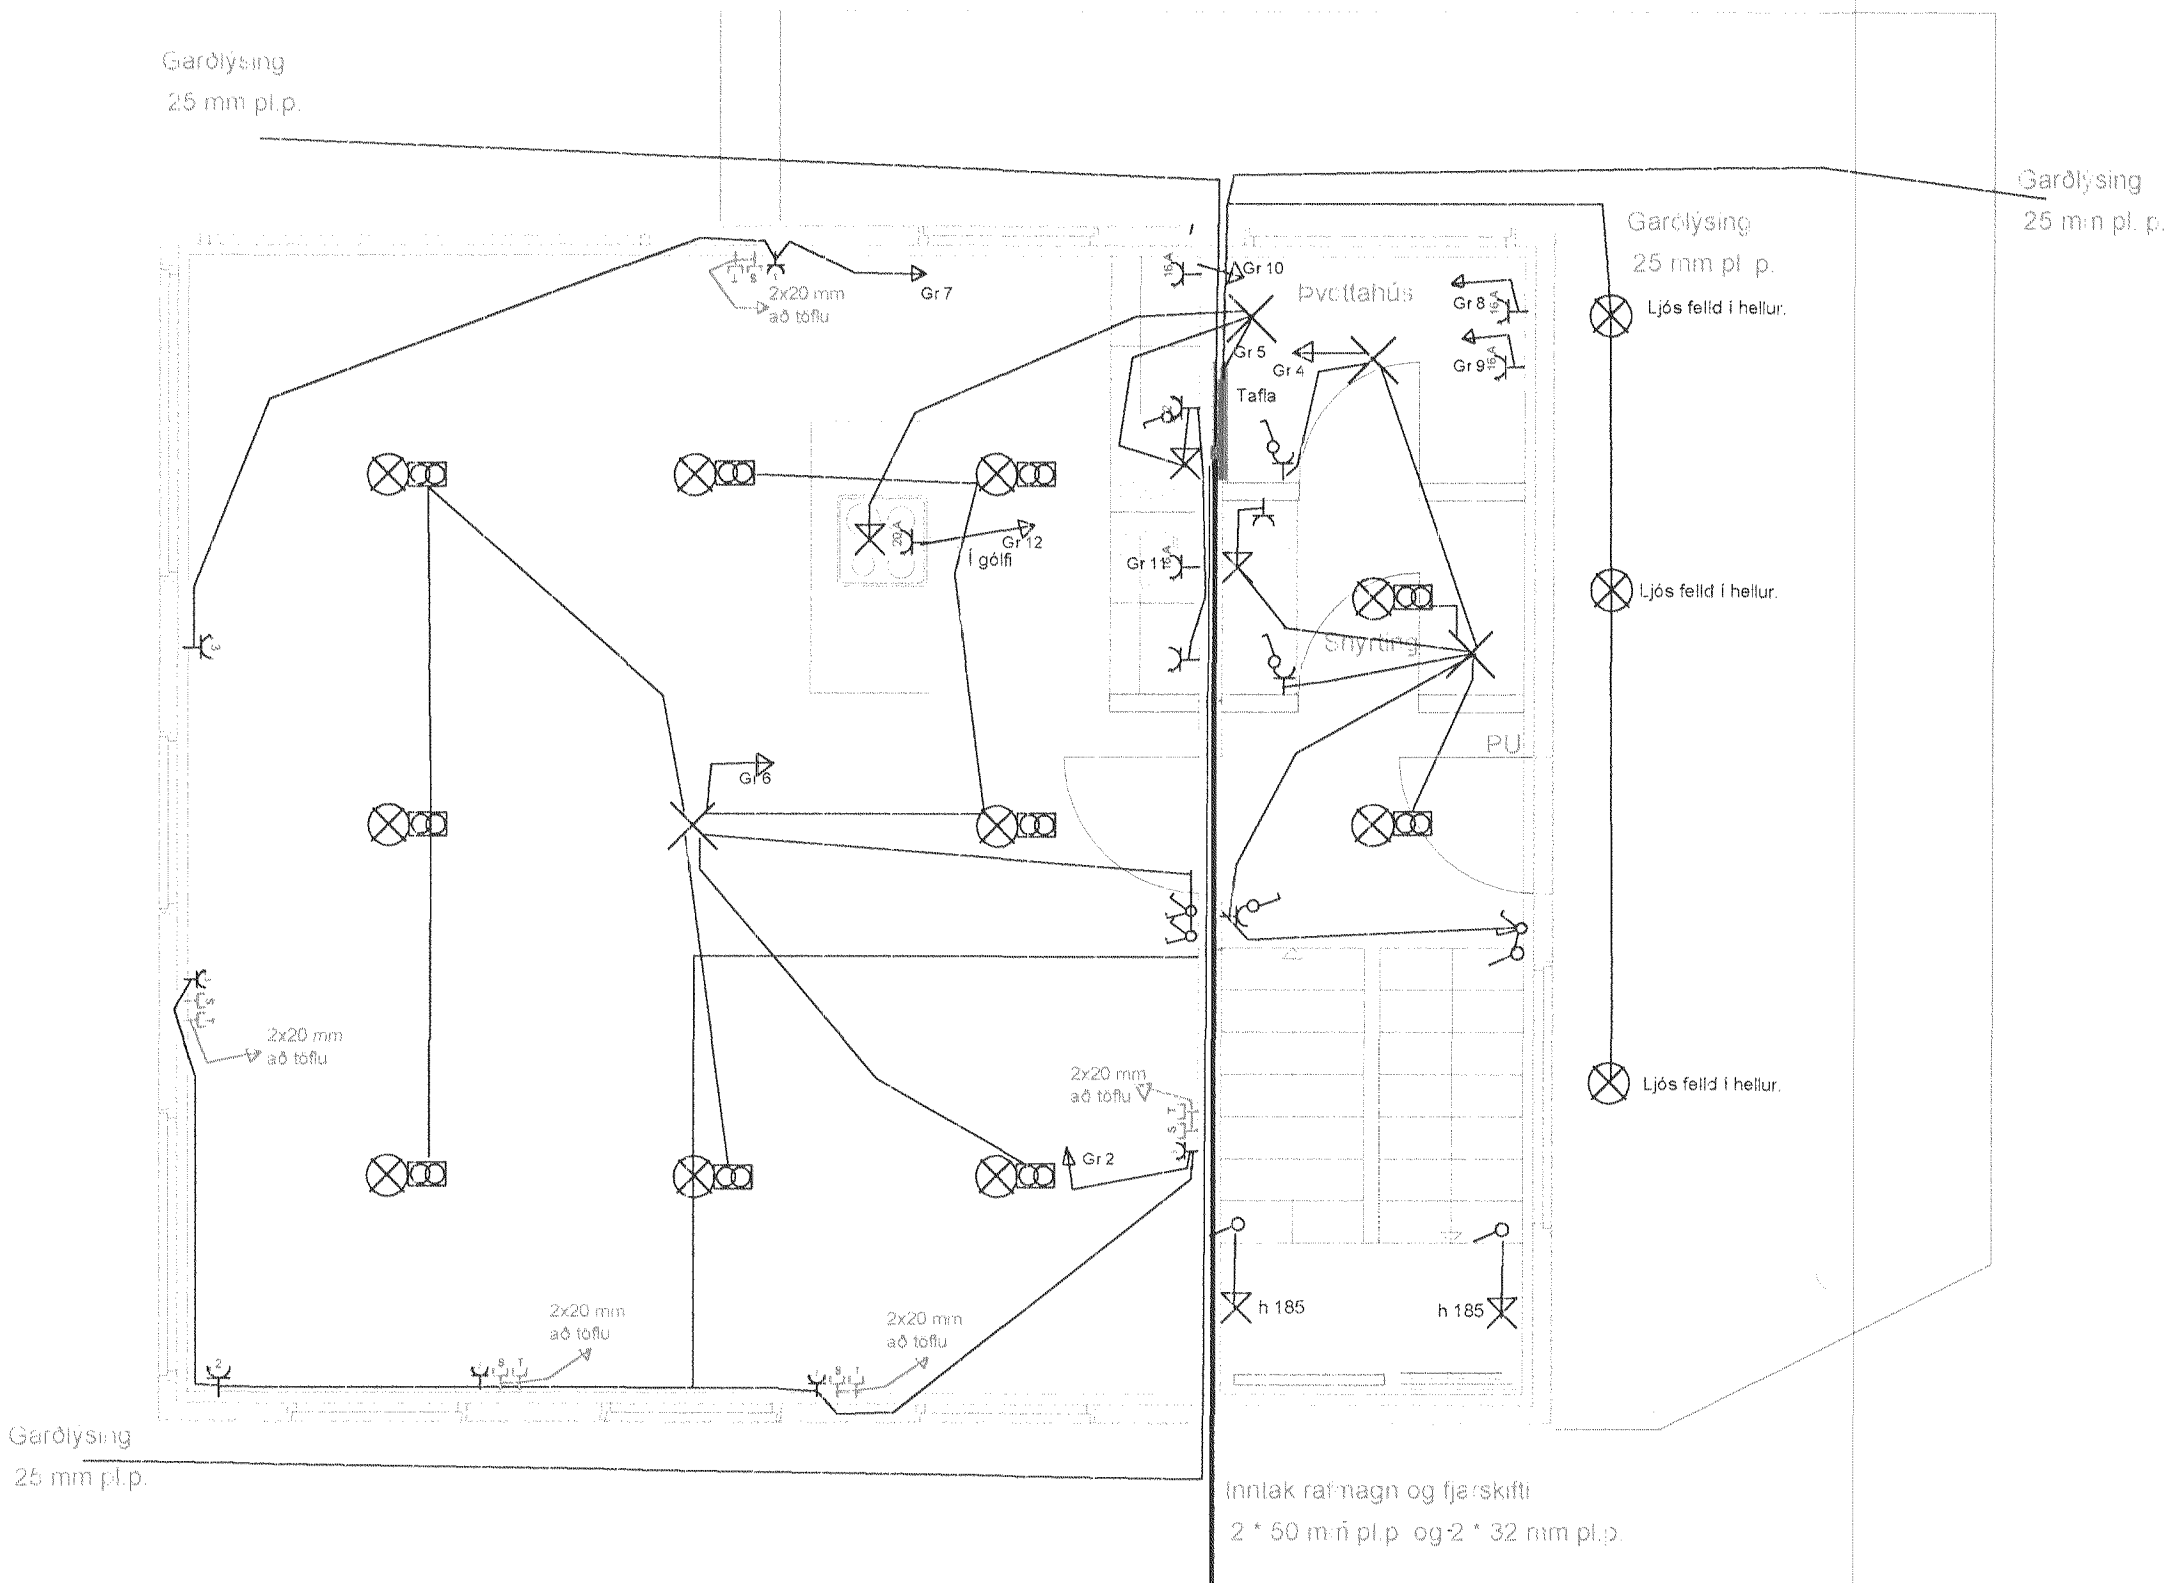

2/12 '09

Gunnarssund 9 Hafnarfirði	Dagsetning ágúst 2009	Mkv. 1:50	Teikning nr. 3 af 5
Hönnun: Sigurður Kristjánsson Rafmagnstæknifræðingur Knt: 151264-3019 Símar: 567-7189; 822-7189 Netfang: siggiraf@mi.is	Heiti: Raflagnir 1. hæð		
	Undirskrift hönnuðar. <i>Sigurður Kristjánsson</i>		
	Samræmingarhönnuður. <i>Jóhanna Kristján</i>		