


Tafla T1

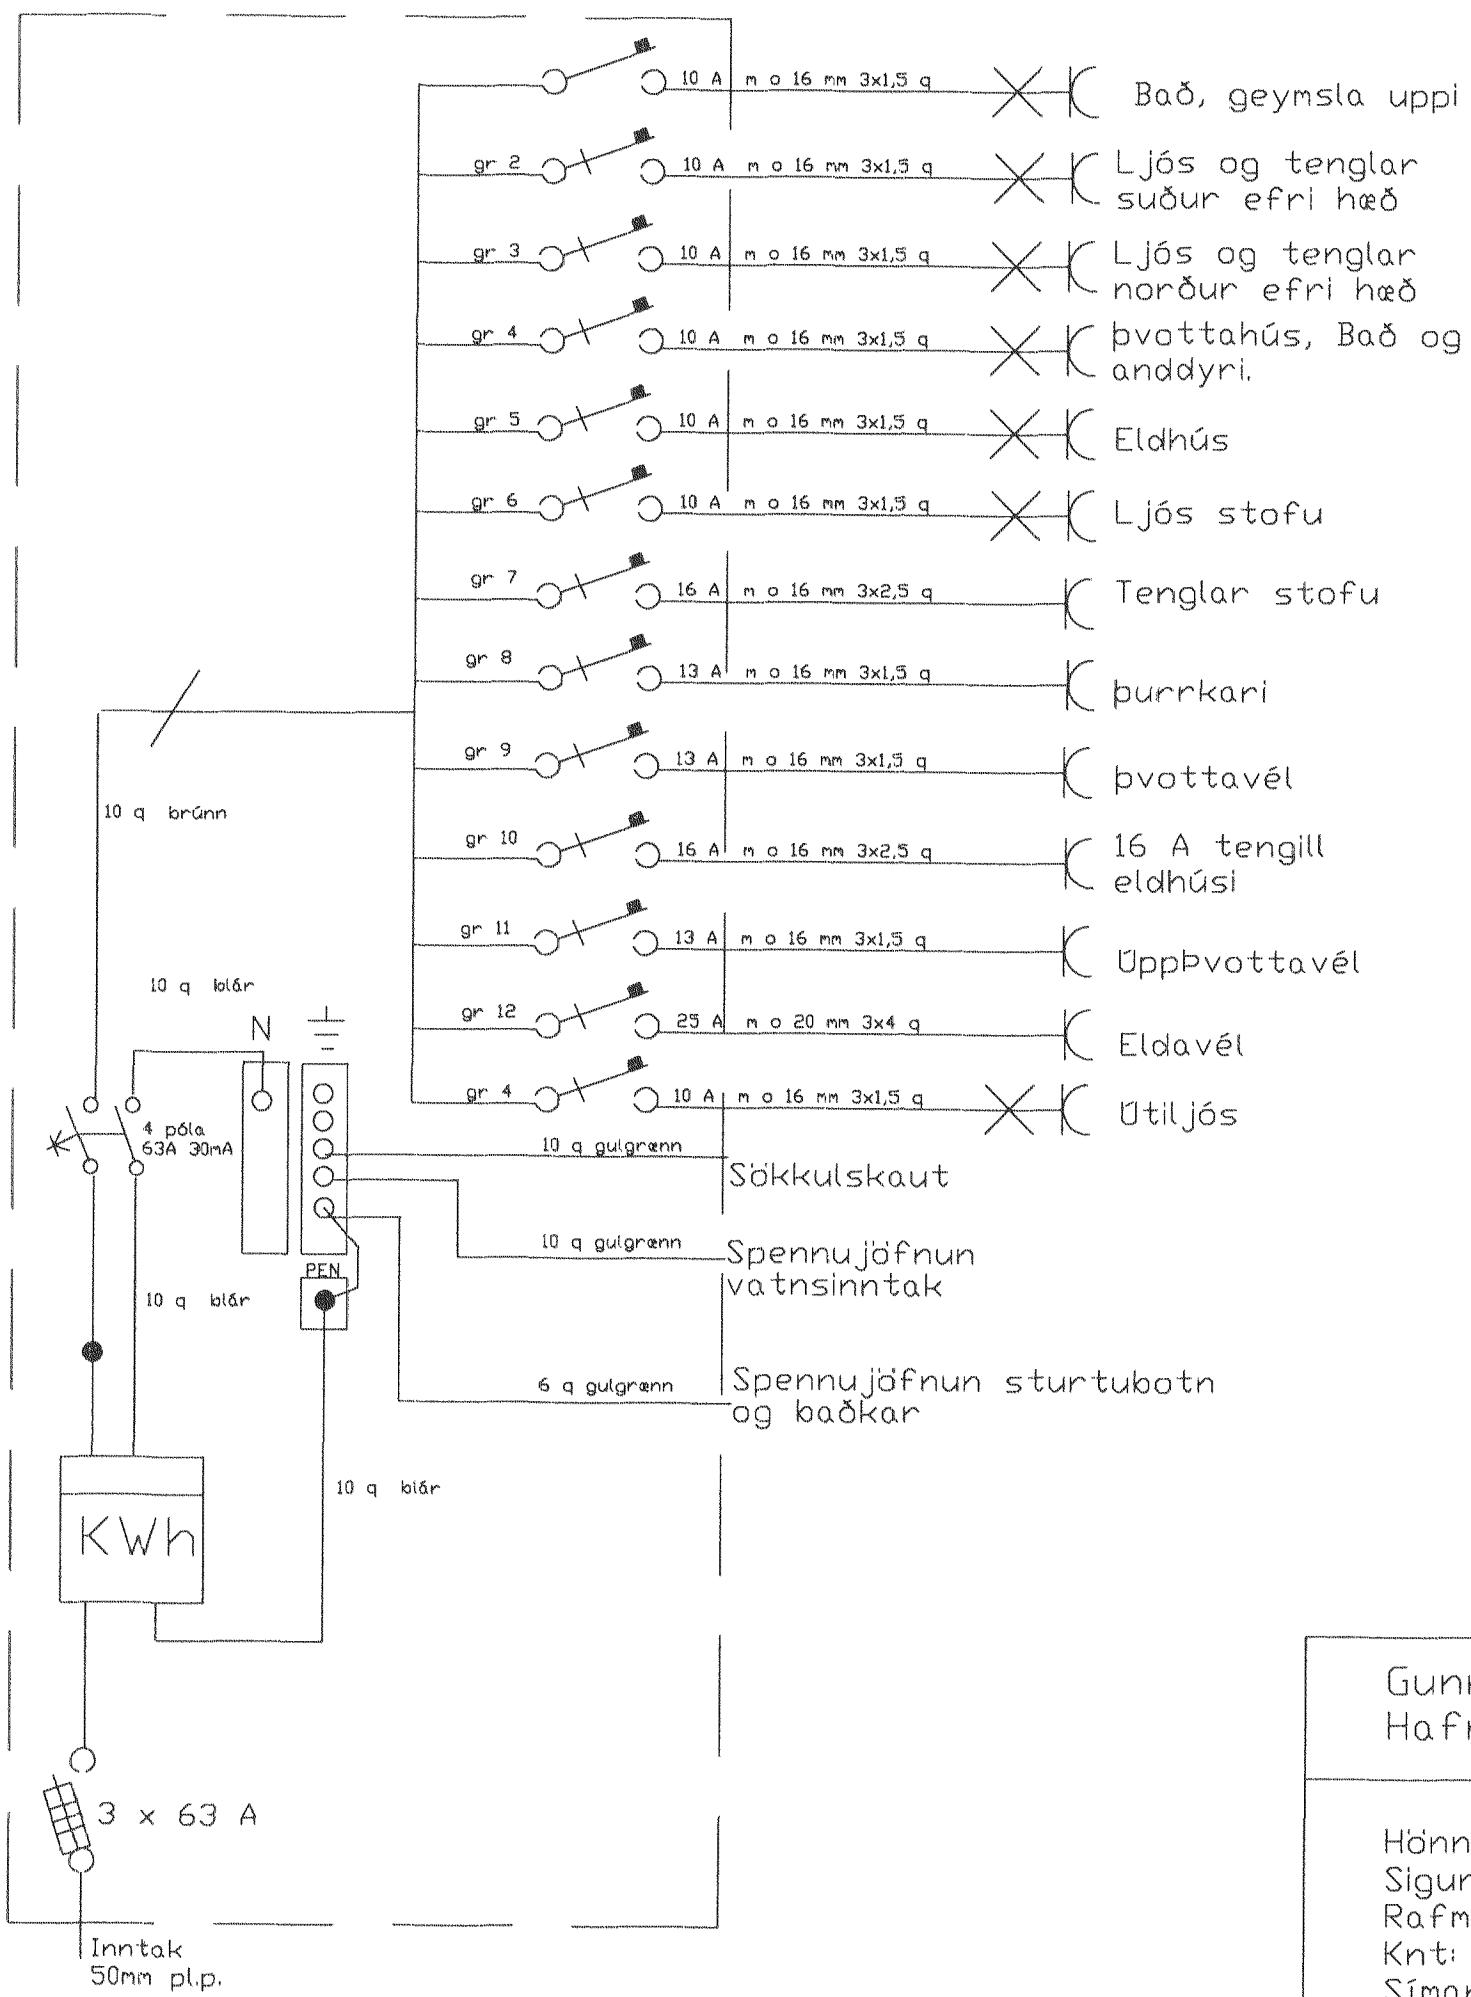


11.04.2009

Skýringar.


Hæð rofa skal vera 110 cm, hæð tengla í þvottahúsi, eldhúsi, bílskúr og þar sem rofar og tenglar eru saman skal vera 110 cm. Aðrir tenglar og síma- og loftnetstenglar skulu vera í 25 cm hæð. Öll mál viðast við fullfrágenið gólf. Pípur skulu vera 16 mm plastpípur og vírar 1.5 q. Málstraumur rofa og tengla skal vera 10 A. Ef um er að ræða breytingar frá ofangreindu er það tekið fram á raflagnateikningunni.

|  |   |      |                        |
|--|---|------|------------------------|
| Gunnarssund 9<br>Hafnarfjörður   | Dagsetning<br>ágúst 2009                              | Mkv. | Teikning<br>nr. 2 af 5 |
| Hönnun:<br>Sigurður Kristjánsson<br>Rafmagnstæknifræðingur<br>Knt: 151264-3019<br>Símar: 567-7189; 822-7189<br>Netfang: siggiraf@mi.is | Heiti: Skýringar og einlínuynd.                       |      |                        |
|  | Undirskrift hönnuðar:<br><i>Sigurður Kristjánsson</i> |      |                        |
|  | Samræmingarhönnuður:<br><i>Jón Magnússon</i>          |      |                        |

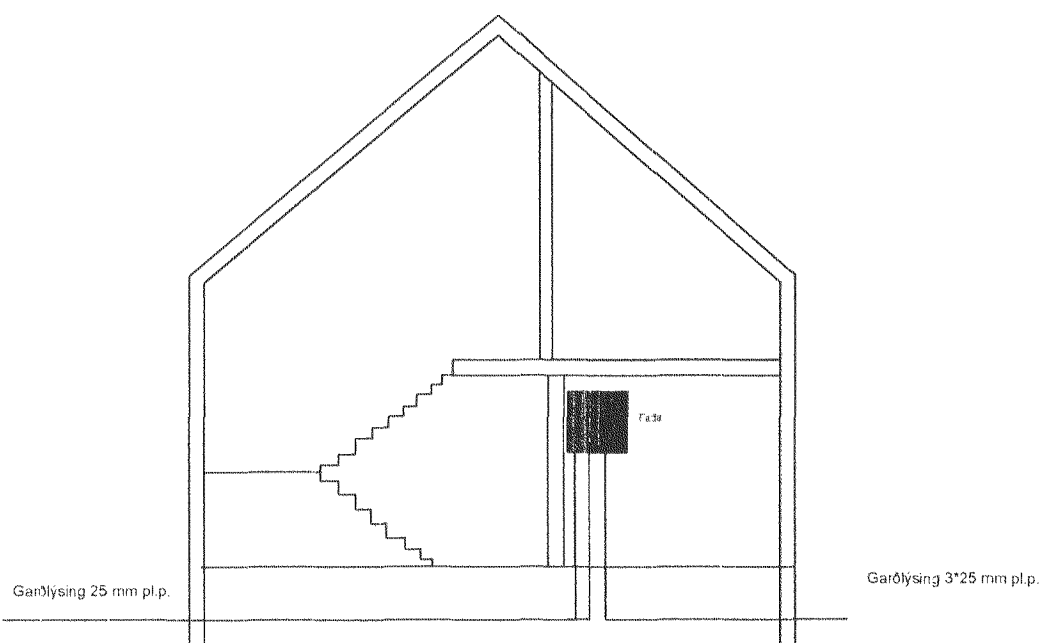

Inntak rafmagns og fjarskið  
2 \* 50 mm pl.p. og 2 \* 32 mm pl.p.

11.04.2009

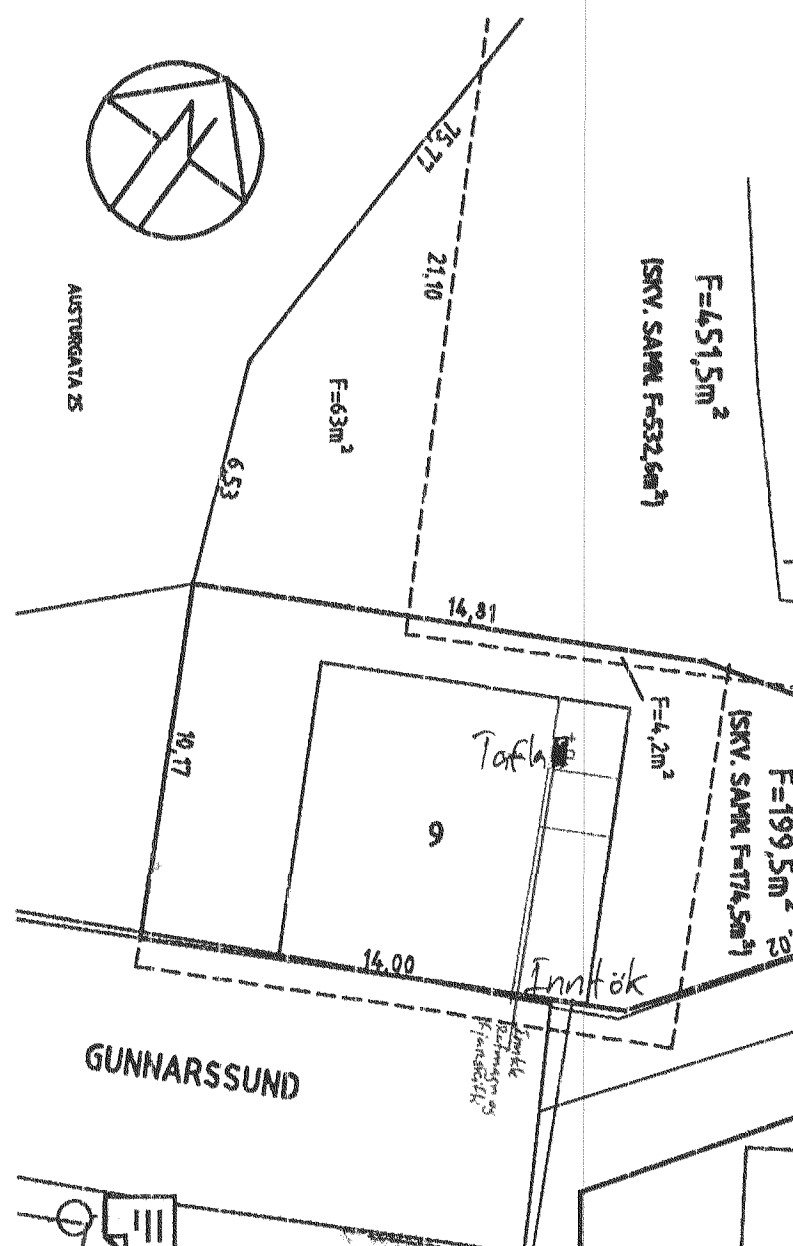

|  |   |                        |                        |
|--|---|------------------------|------------------------|
| Gunnarssund 9<br>Hafnarfirði   | Dagsetning<br>ágúst 2009                                    | Mkv.<br>1:100<br>1:200 | Teikning<br>nr. 1 af 5 |
| Hönnun:<br>Sigurður Kristjánsson<br>Rafmagnstæknifræðingur<br>Knt: 151264-3019<br>Símar: 567-7189; 822-7189<br>Netfang: siggiraf@mi.is | Heiti: Afstöðuynd og snið                                   |                        |                        |
|  | Undirskrift hönnuðar:<br><i>Sigurður Kristjánsson</i>       |                        |                        |
|  | Samræmingarhönnuður:<br><i>Jón Magnússon</i><br>150712-4139 |                        |                        |