




Samþykkt þann


26 NOV. 2003

Byggingafultrúinn í Hafnarfirði
F.H. Kristján Þórarinnsson


Handwritten initials

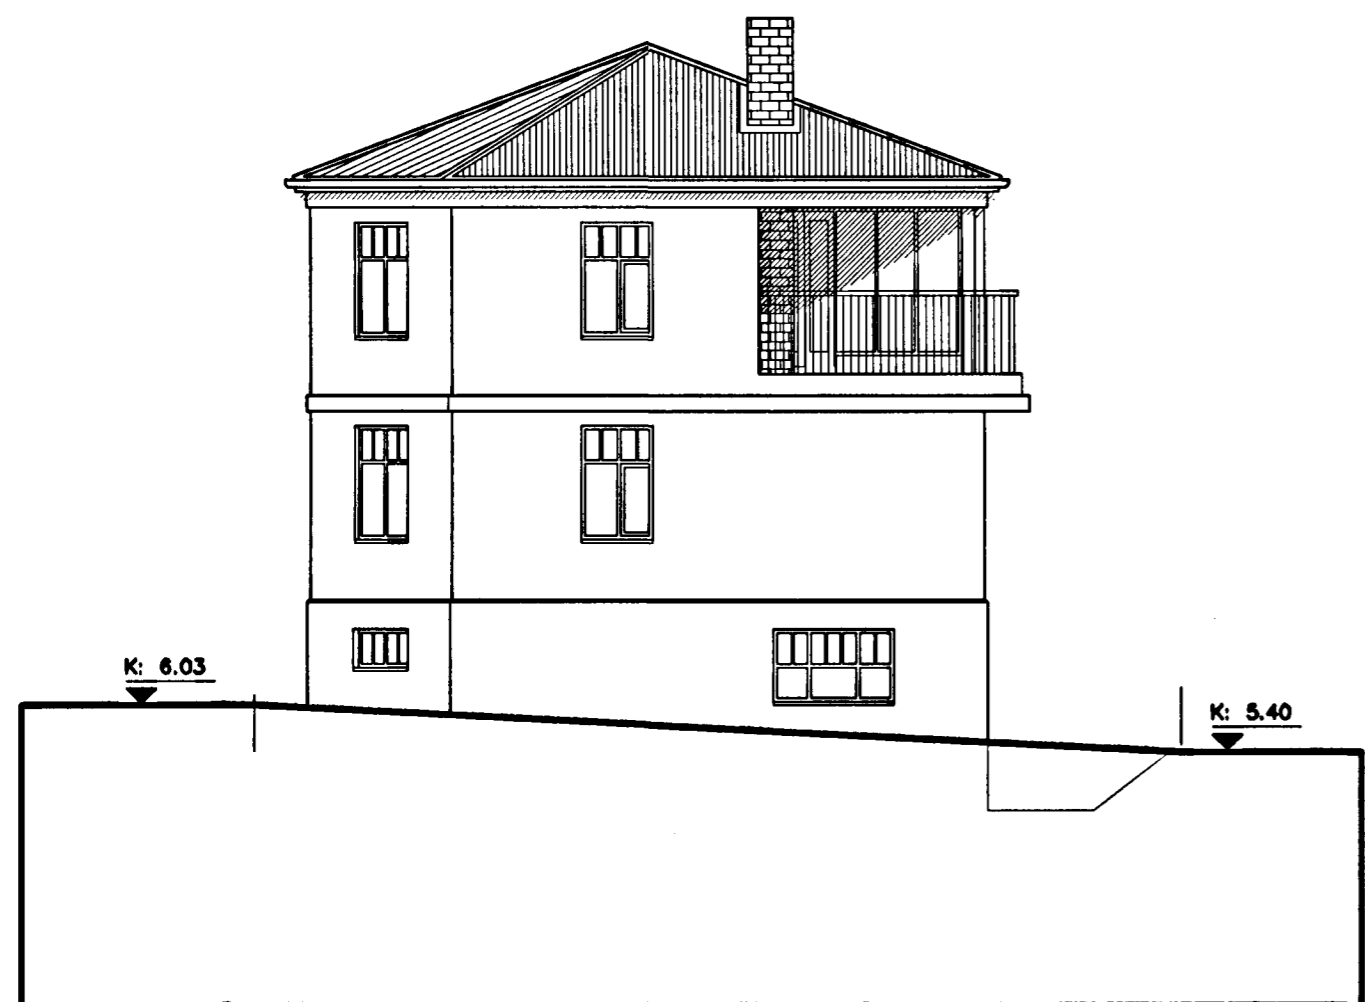


△ **ÁSÝND NORÐ-VESTUR**
mkv. 1:100
△
△

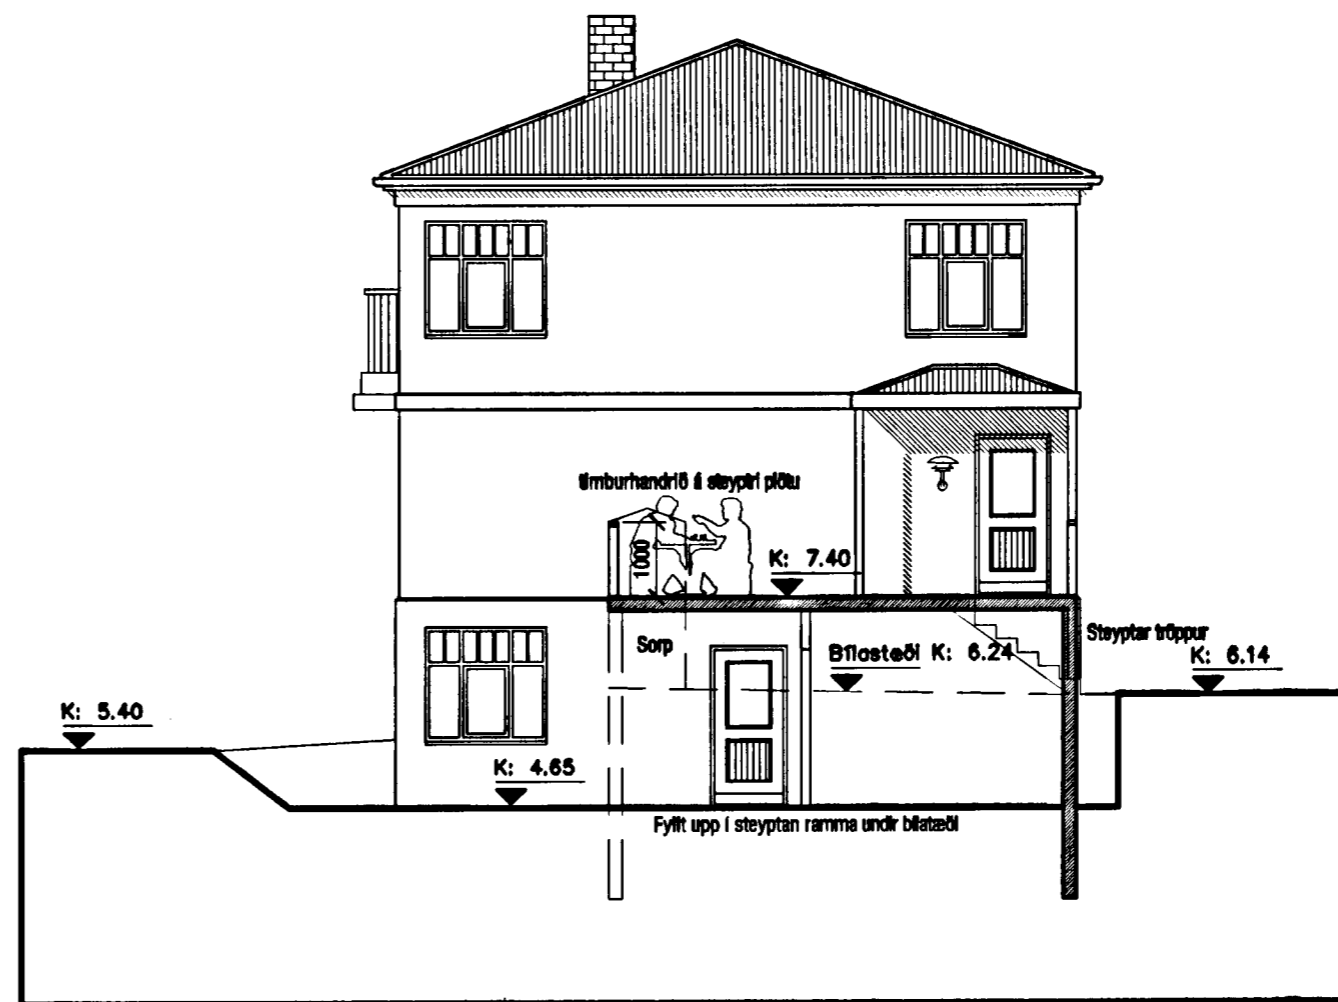

△ **ÁSÝND SUÐ-AUSTUR**
mkv. 1:100
△
△

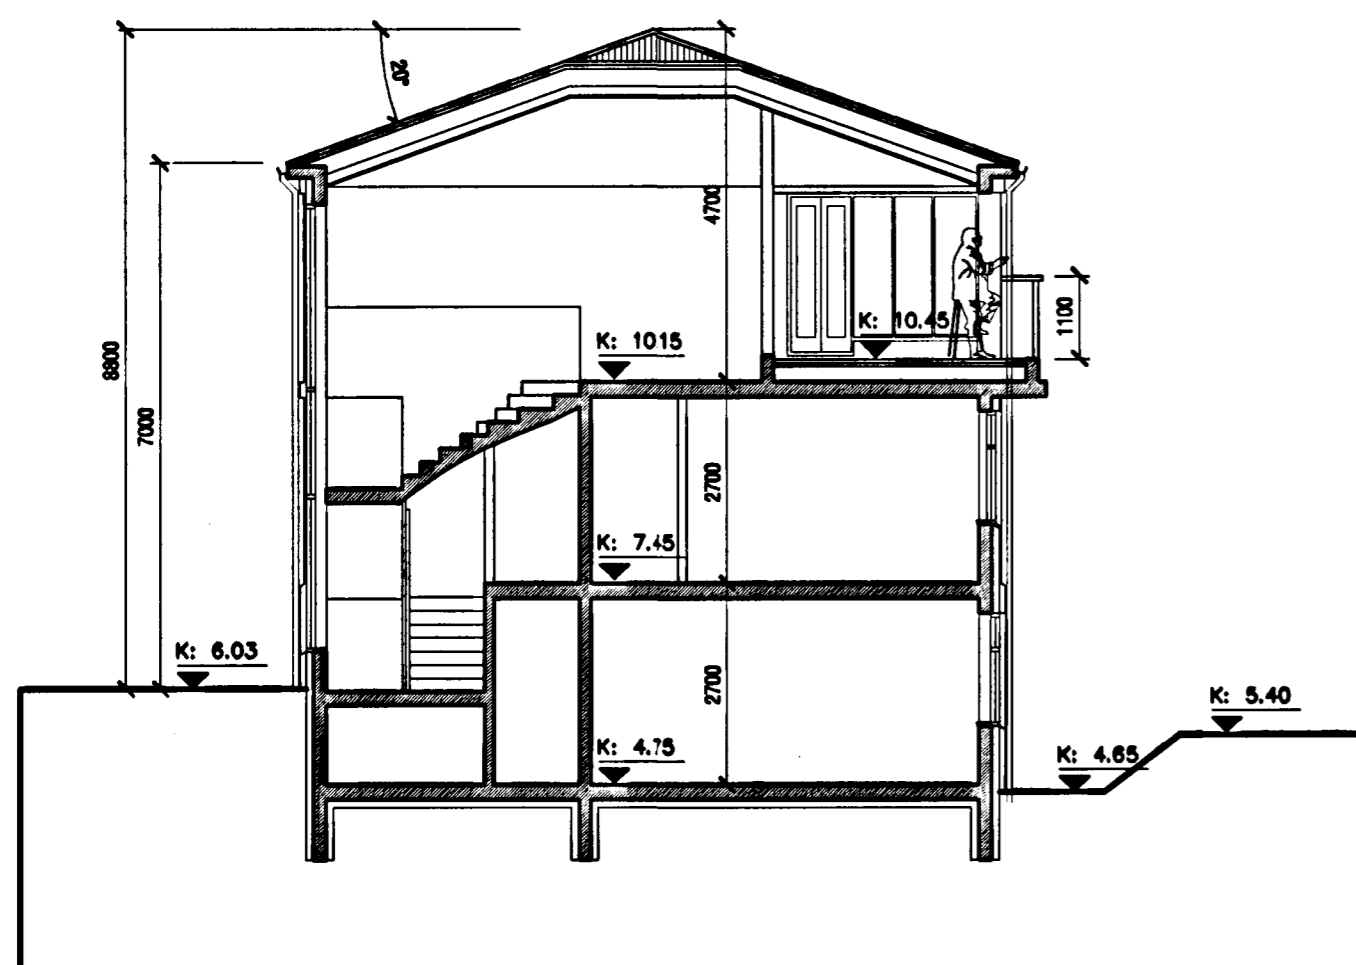

△ **SNEIÐING A-A**
mkv. 1:100
△
△

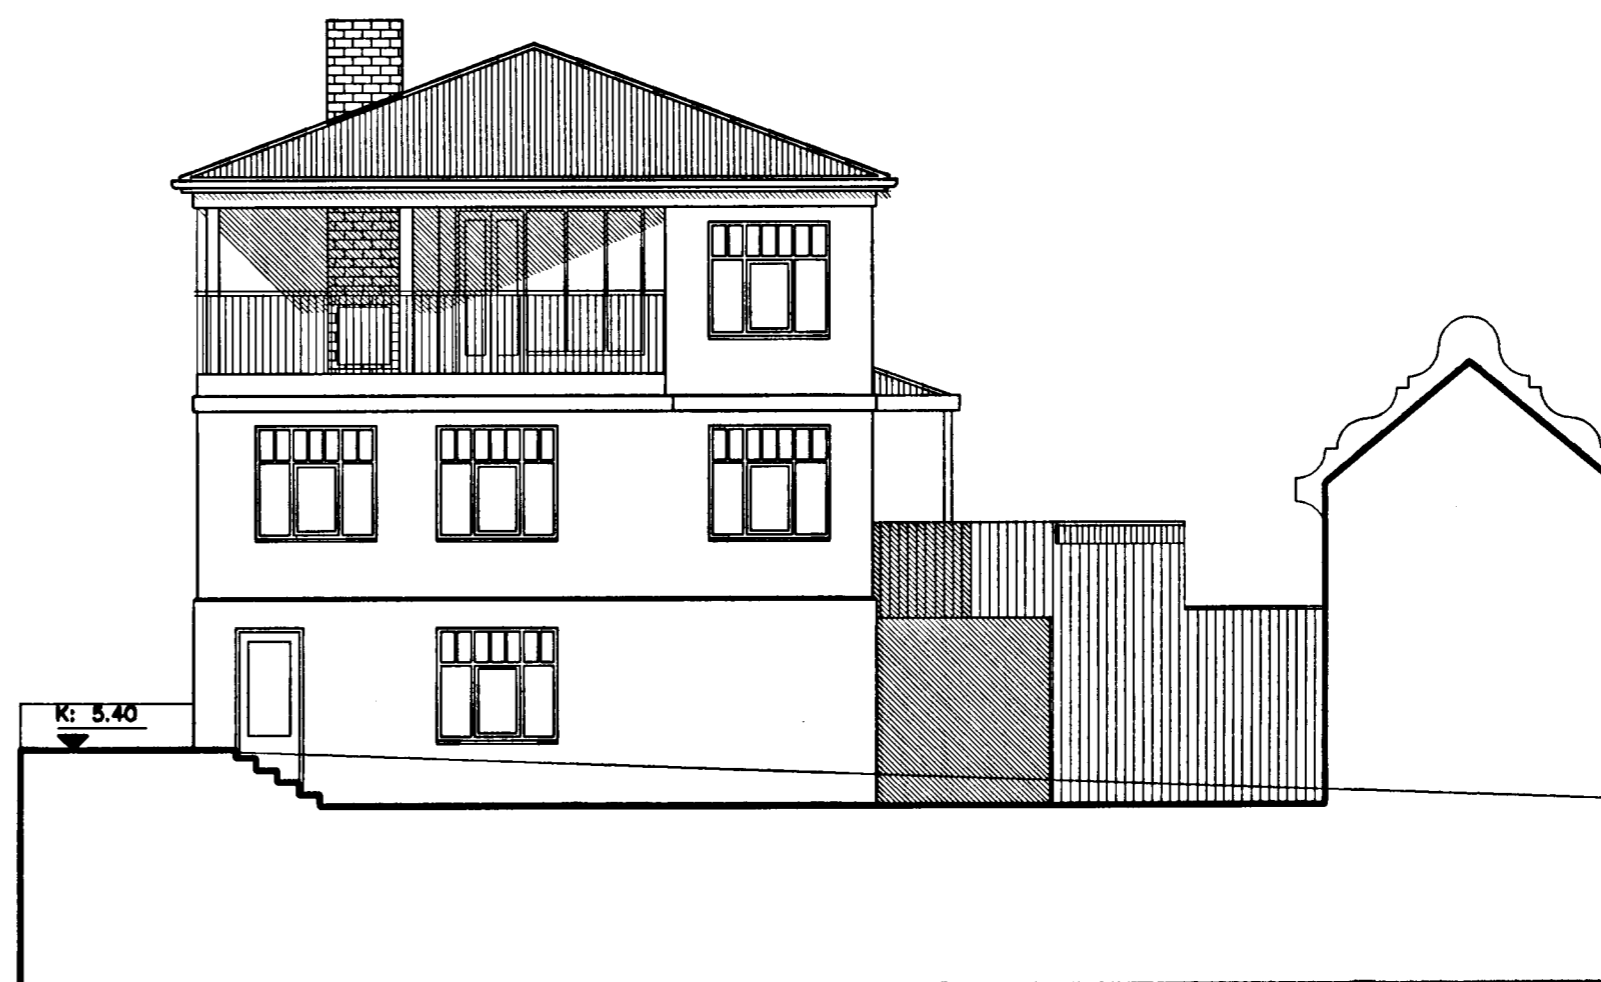

△ **ÁSÝND SUÐ-VESTUR**
mkv. 1:100
△

lykillmynd

breytingar

- A** - 5. sept. 2003 - breytingar á málsetningum og texta
- B** - 9. sept. 2003 - ýmsar breytingar
- C** - 25. sept. 2003 - hæðark. húss upp um 200mm v. frárennsils

Verkstæði Arkitekta



Handwritten signature of Kári Eiríksson

KÁRI EIRÍKSSON arkitekt FAÍ - kt: 070365-4059
Verkstæði Arkitekta ehf. - kt: 570600-2210 - Gunnarsund 5 - 220 Hafnarfjörður
Sími: 565 9779 - Fax: 565 9778 - GSM: 699 0999 - E: kari@ack.is - www.ack.is

verkkaup

Selma og Ellert

verk
**Gunnarsund 4, Hfj.
EINBÝLISHÚS**

teikning
Ásýndir SA, SV og NV

teikning nr.
**0306
203**

Sneiðing A-A

AÐALUPPDRAÐTUR

hánnæð KE telmað KE daga **ÁGÚST 2003**

mkv. 1:100 tölvuskrá 0306-203.dwg

bláseturð **A2** ath! Öll mál eru í millimetrum. Öll mál skal bera undir hönnuð. Mælið ekki af teikningum, öll mál áttungist á staðnum. Ósamræmi í teikningum skal tilkynna hönnuð strax.