




Samþykkt á fundi bygginga-
nefndar 25.19.1974
BYGGI AFULLTRÚINN
Í HAFNARFIRÐI
F. Sigurðsson

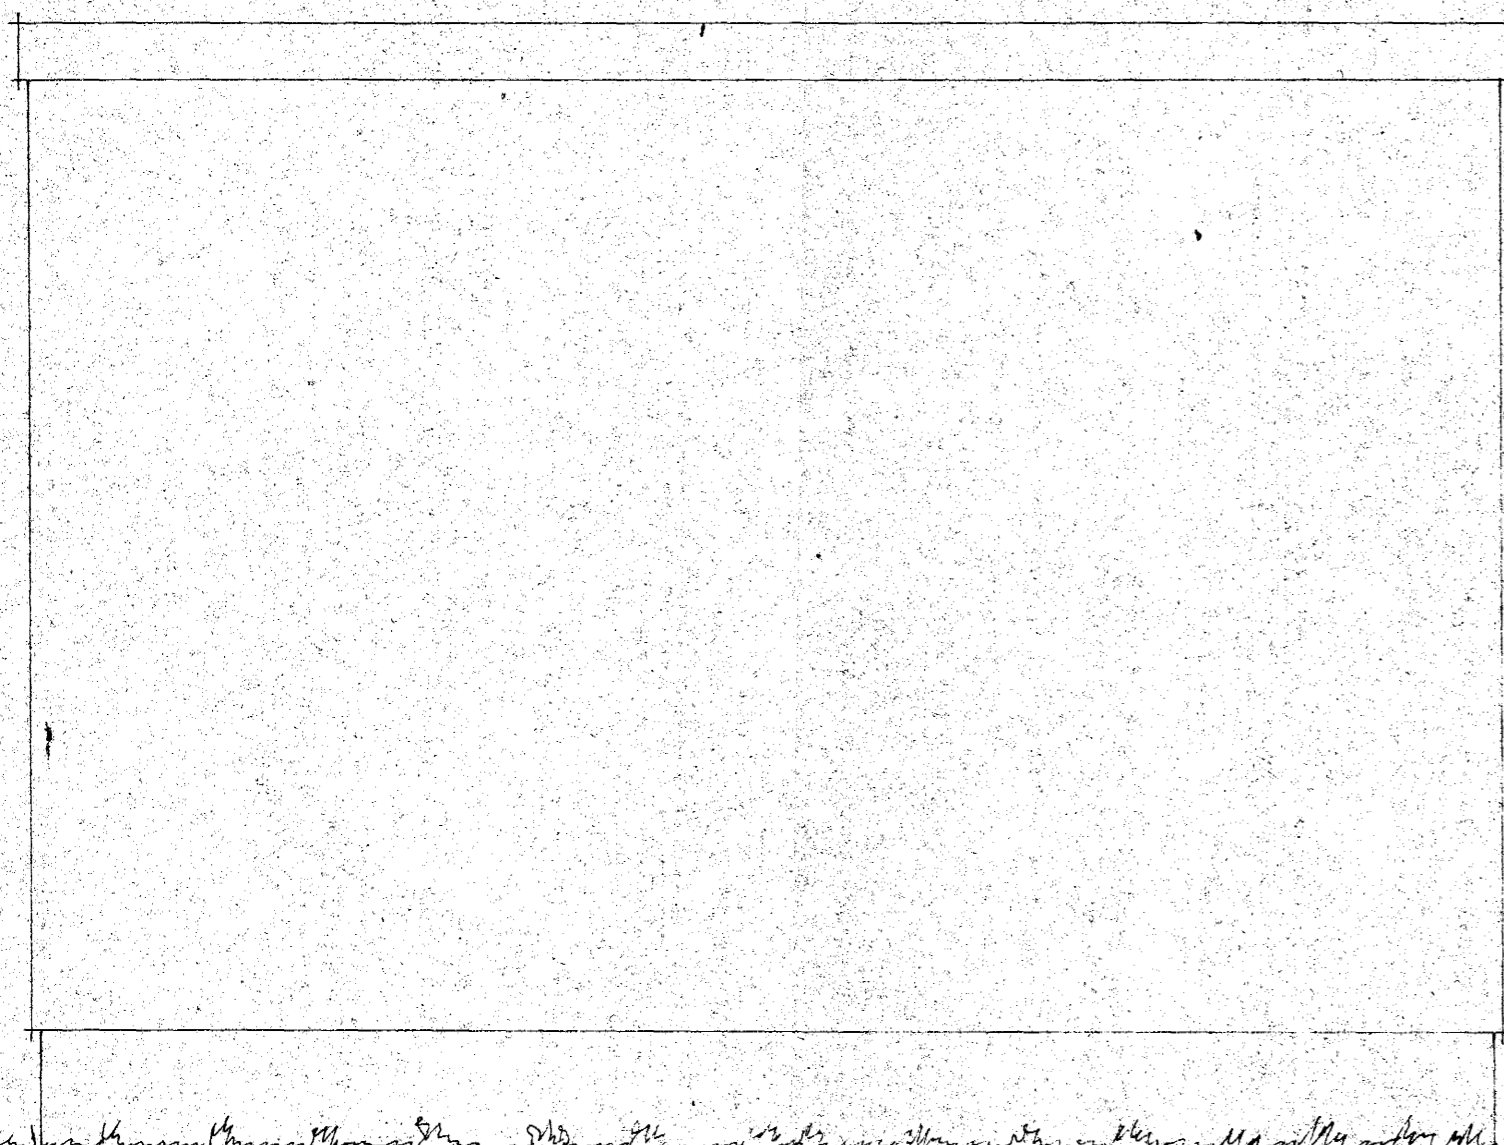


BAKHLIÐ

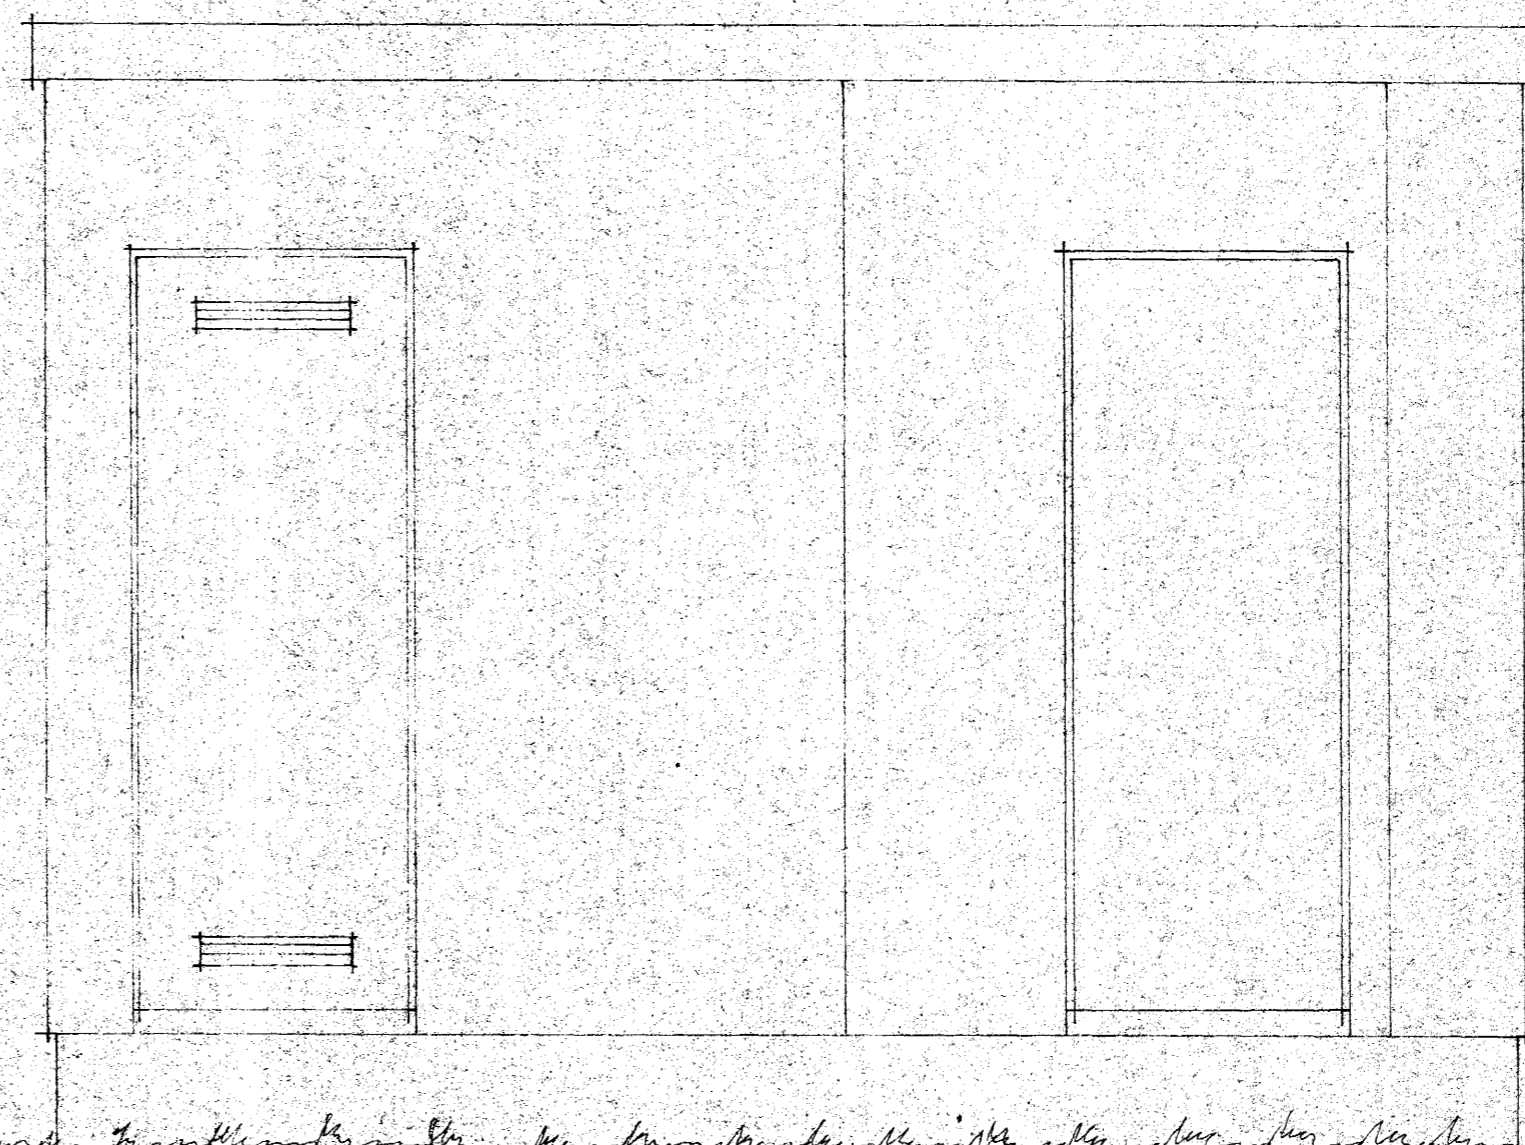


FRAMHLIÐ

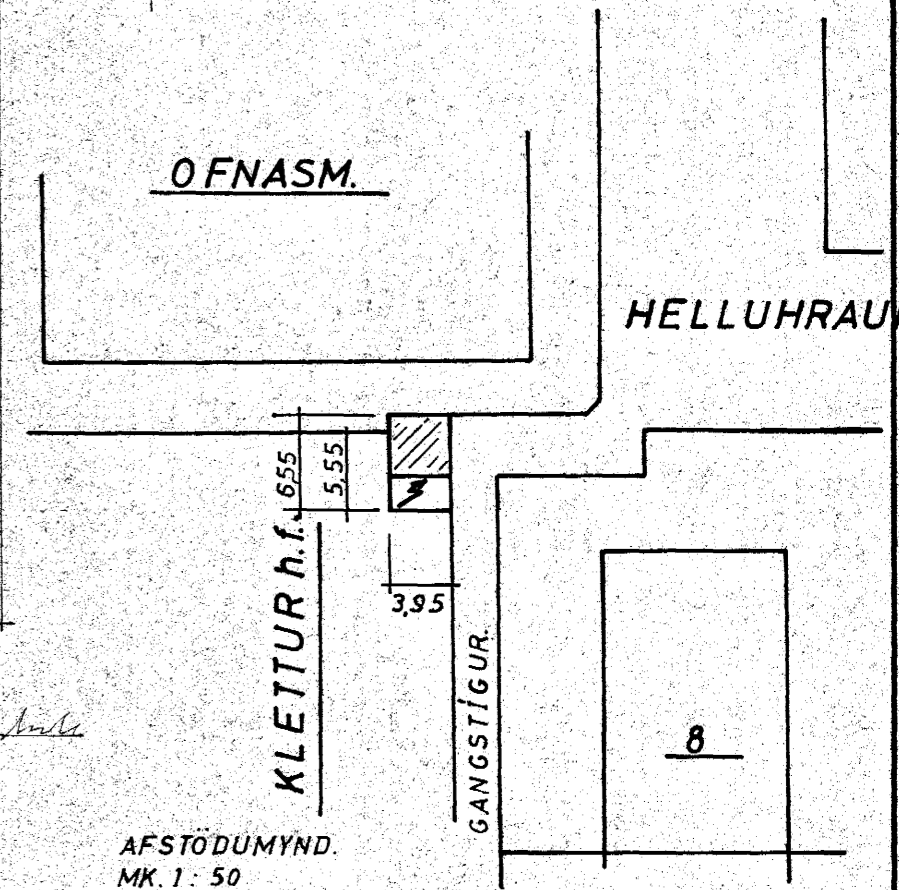

AFSTÖDUMYND.
MK. 1 - 50

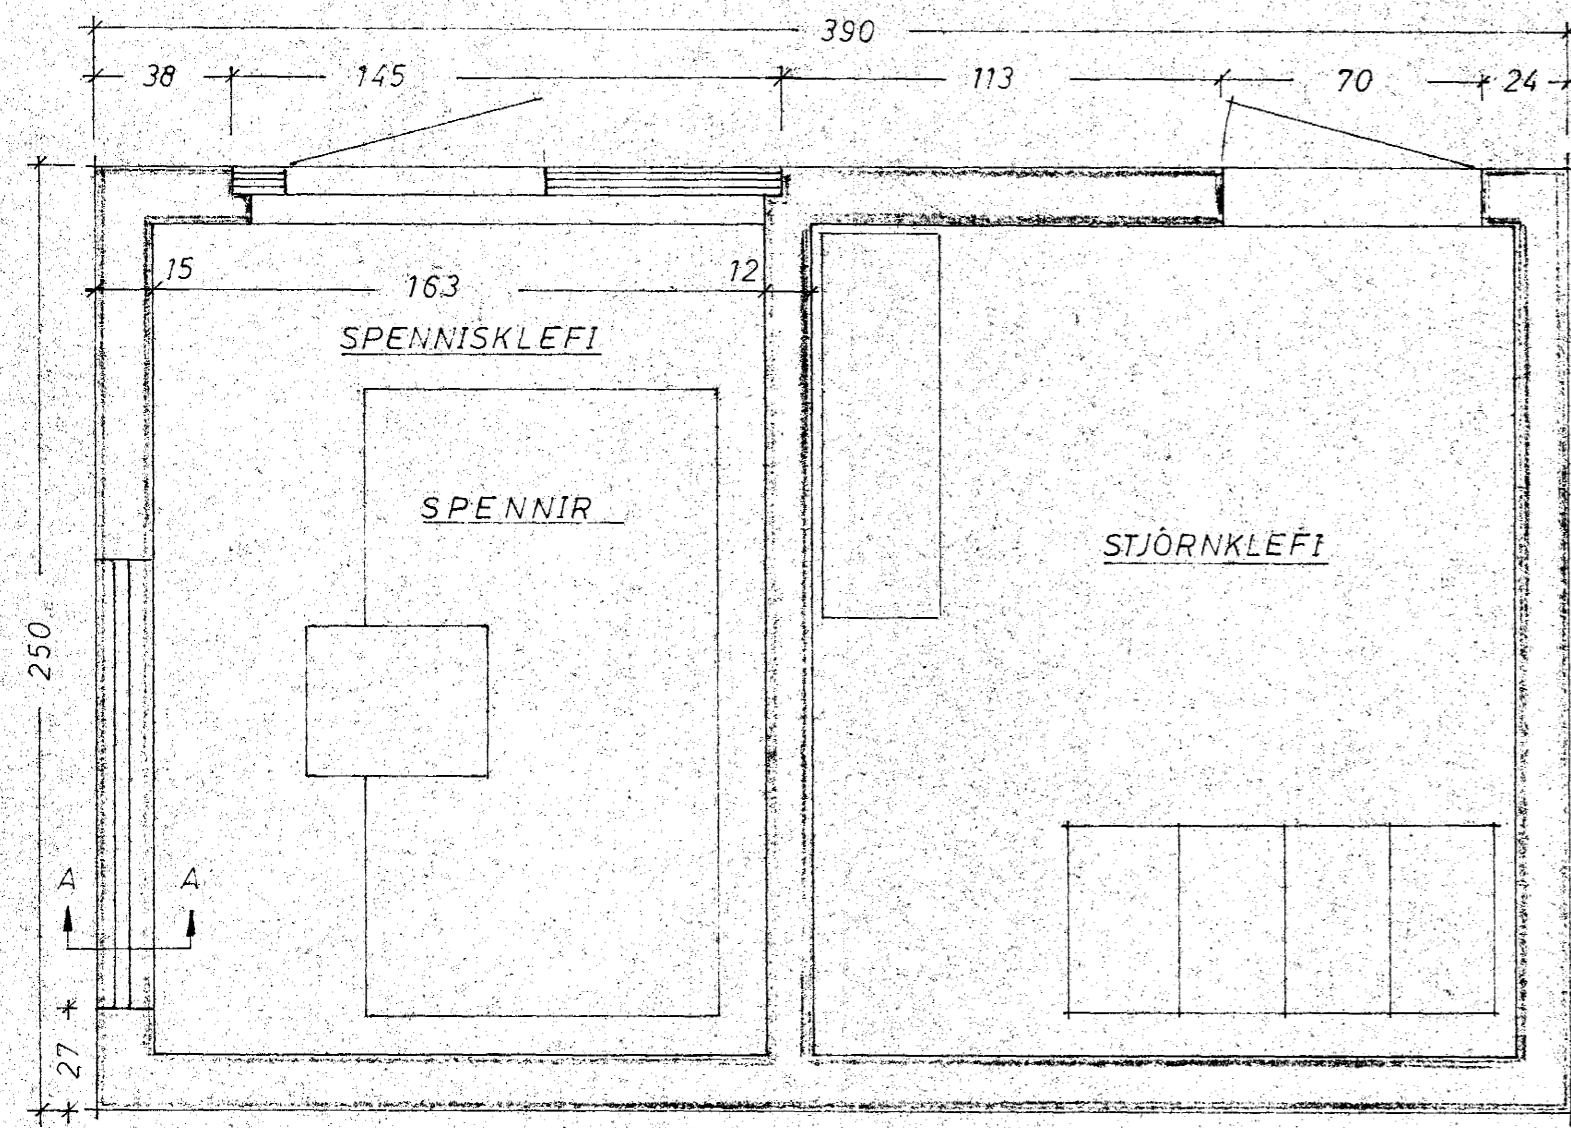


GRUNNMYND

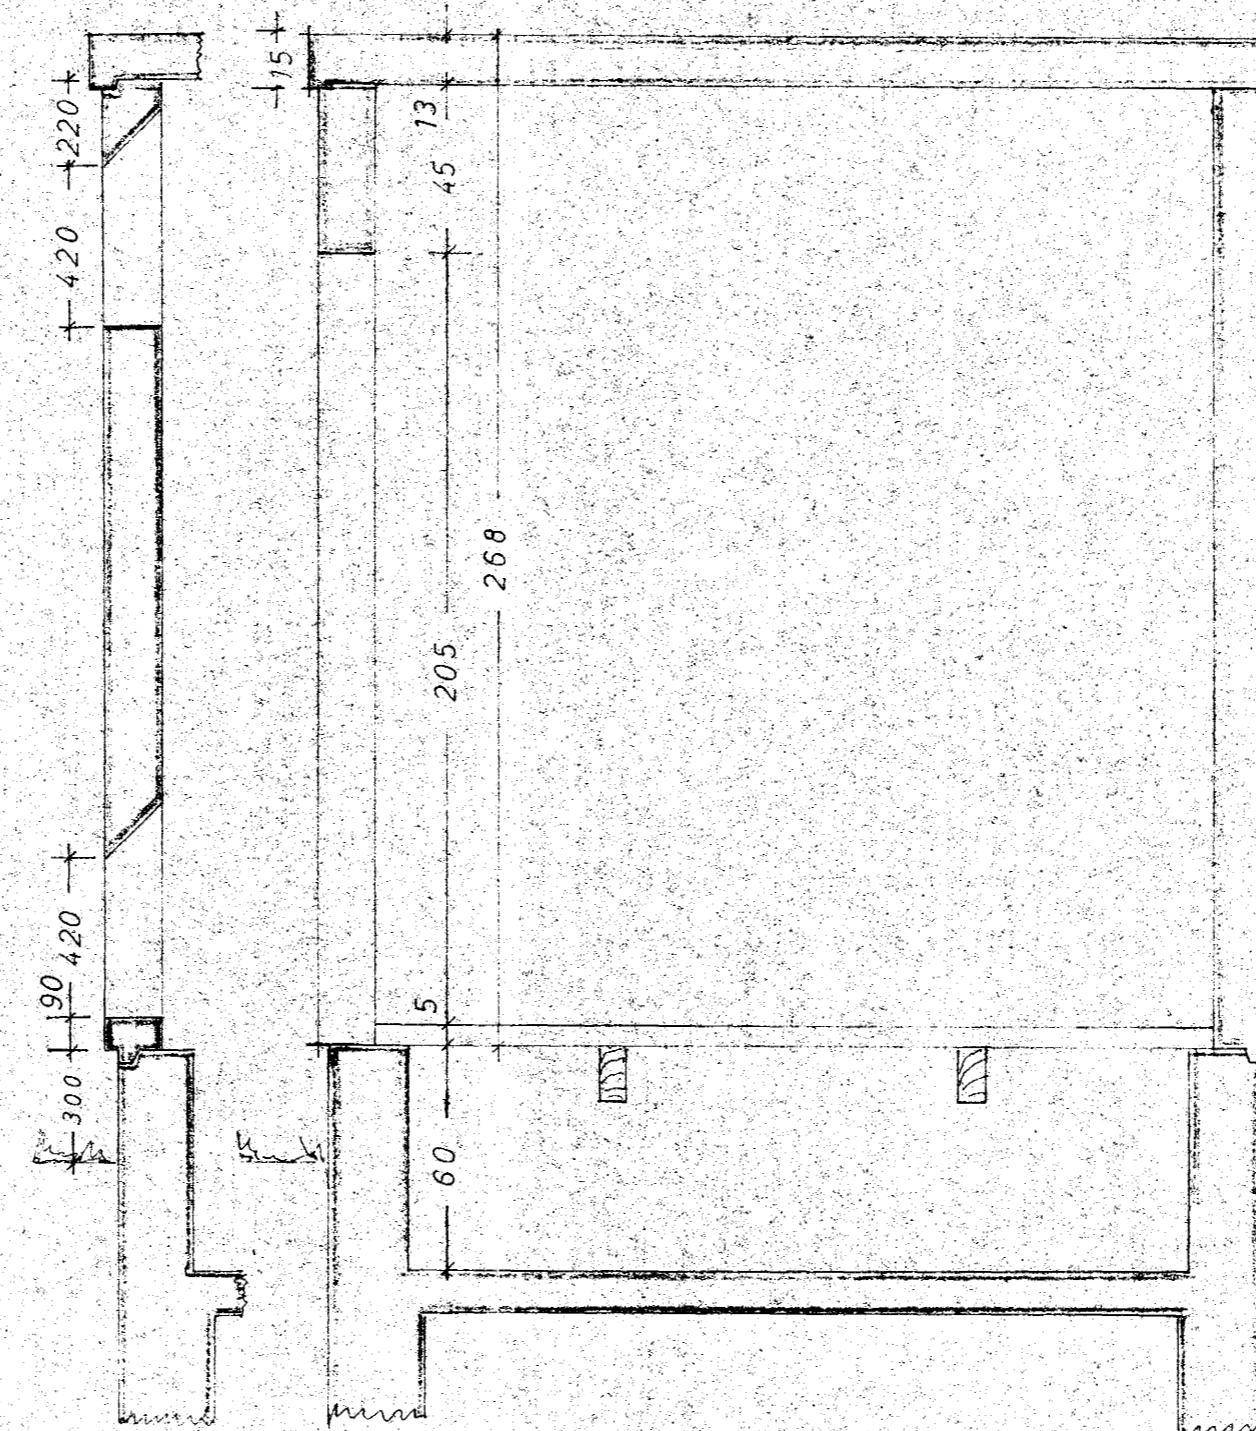

DVERSKURÐUR I
GAFL A-A

DVERSKURÐUR

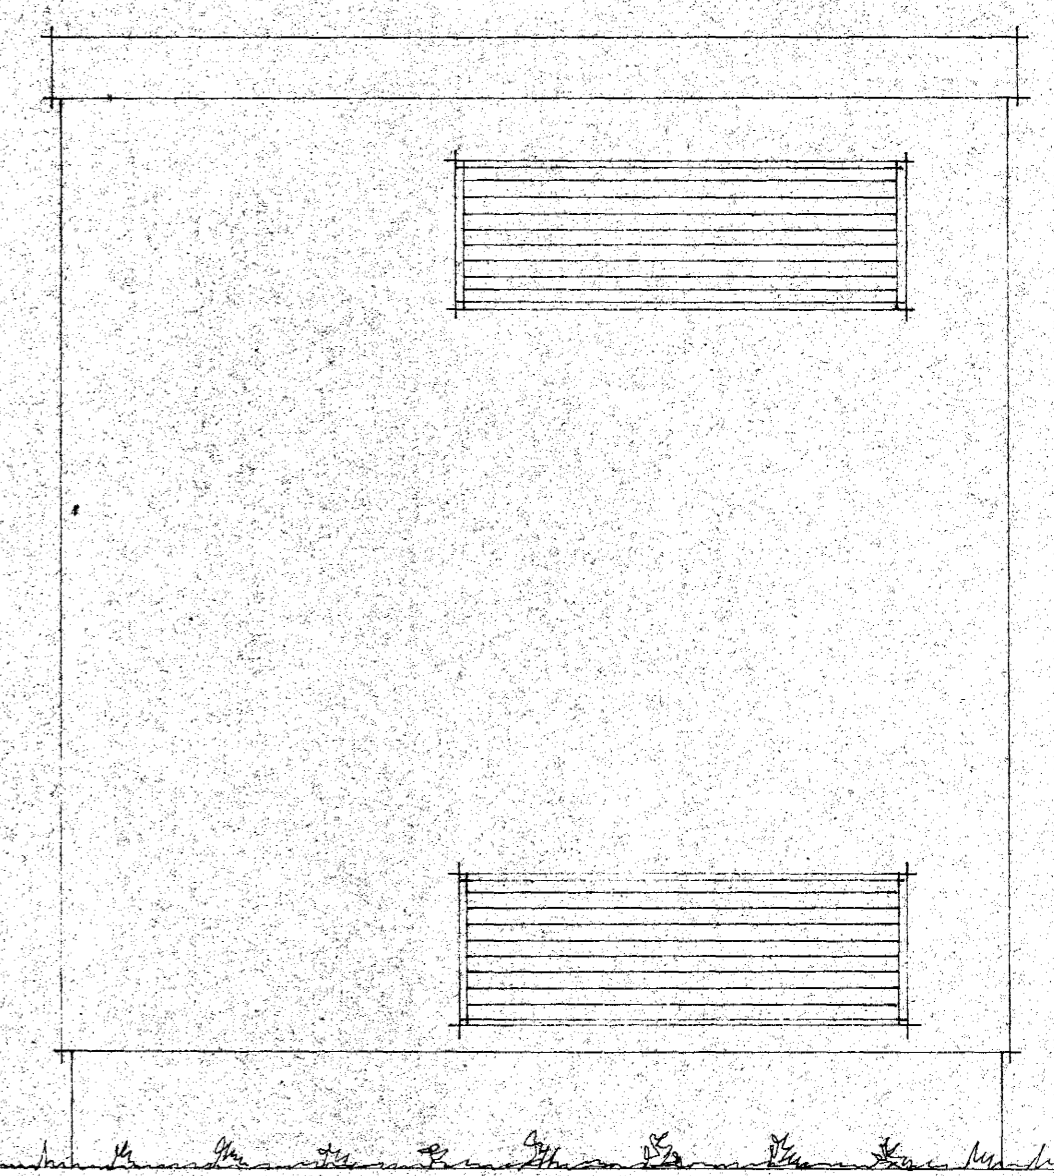

GAFL

FRDR	DAGS.	NAFN	DREIFISTÖÐ VIÐ HELLUHRAUN. 16/18	KVARÐI 1:20
TEKM	26.8.71	JG		
SAM		FS		
JÓNAS GUÐLAUGSSON TEKNIFRÆÐINGUR FTFÍ			Nr. 01.1.74	