



Samþykkt á fundi bygginga-
nefndar þ. 11/8 1982
BYGGINGAFULLTRÚINN
Í HAFNAFIRÐI

S. Sigurðsson
Þærbrotning samekta 8/12 82
Áskilið er samþykki
heilbrigðisráðs Hafnarjarðar


Áskilið er samþykki
Brunamálaástoðunar ríkisins

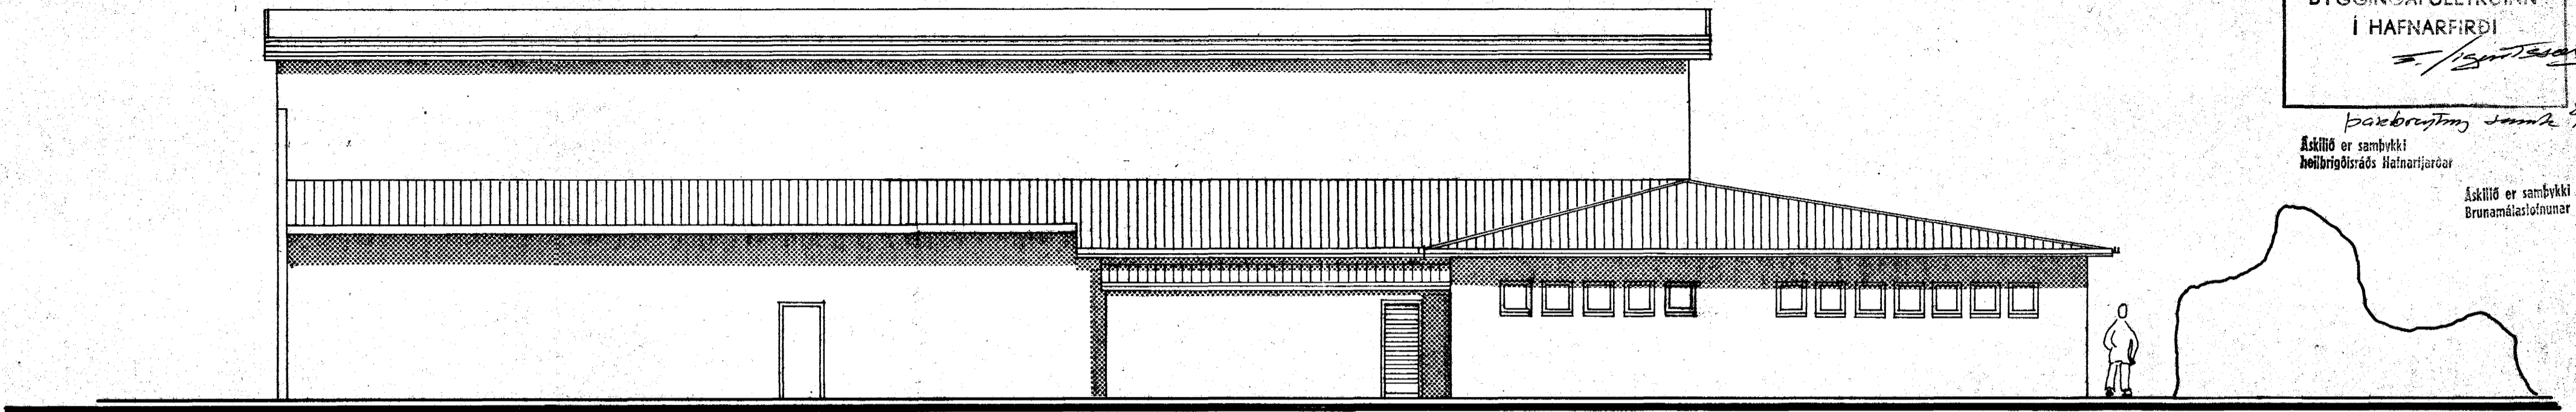

Útlit til norð-austurs

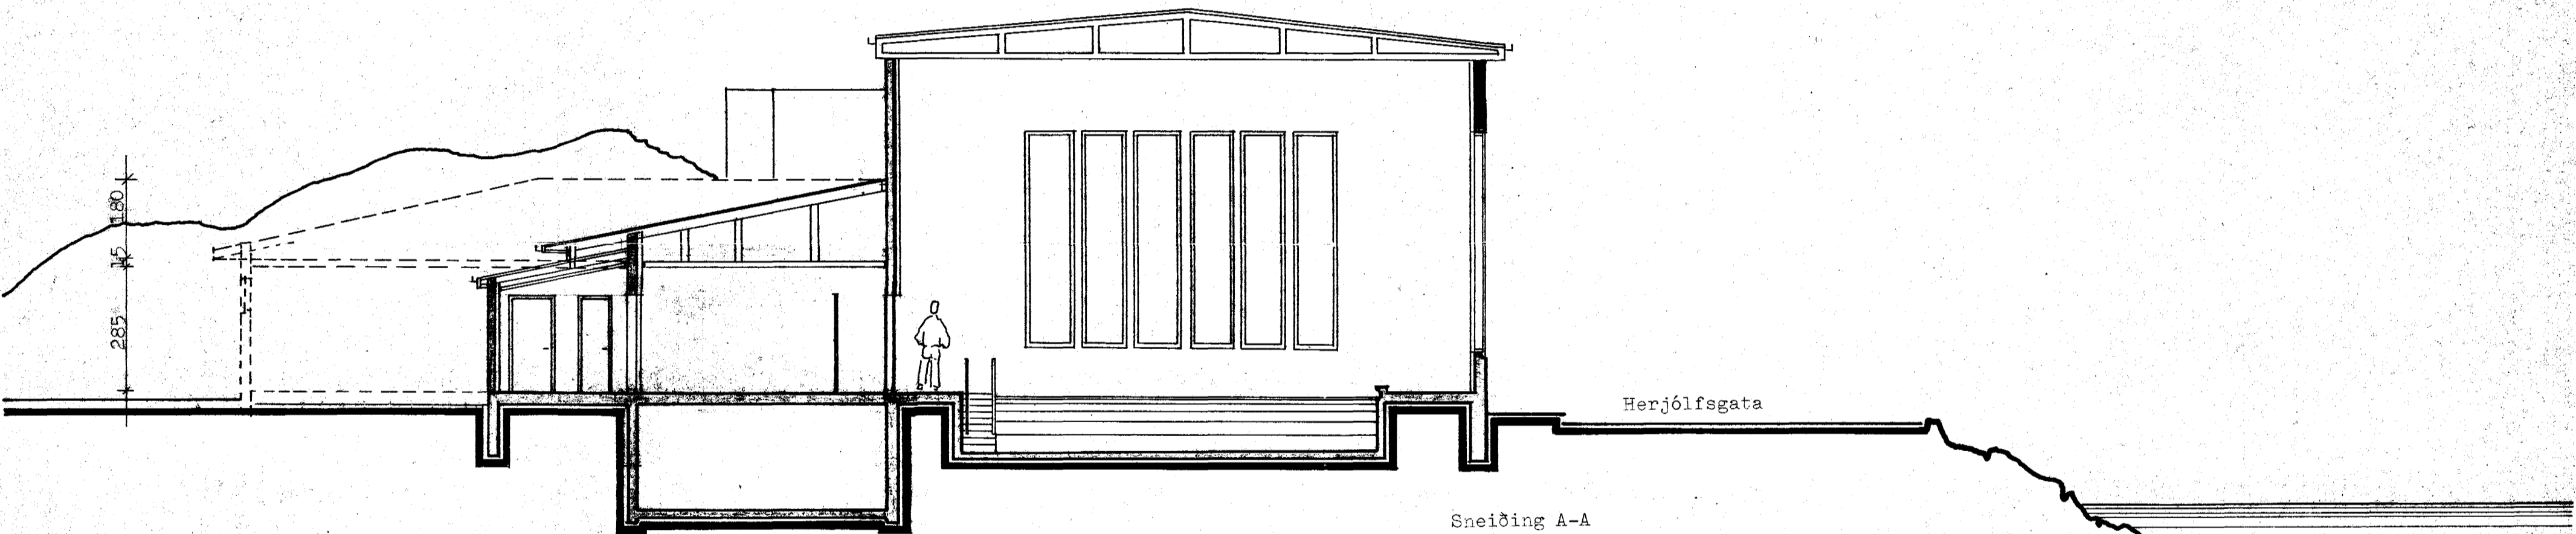

Sneiðing A-A

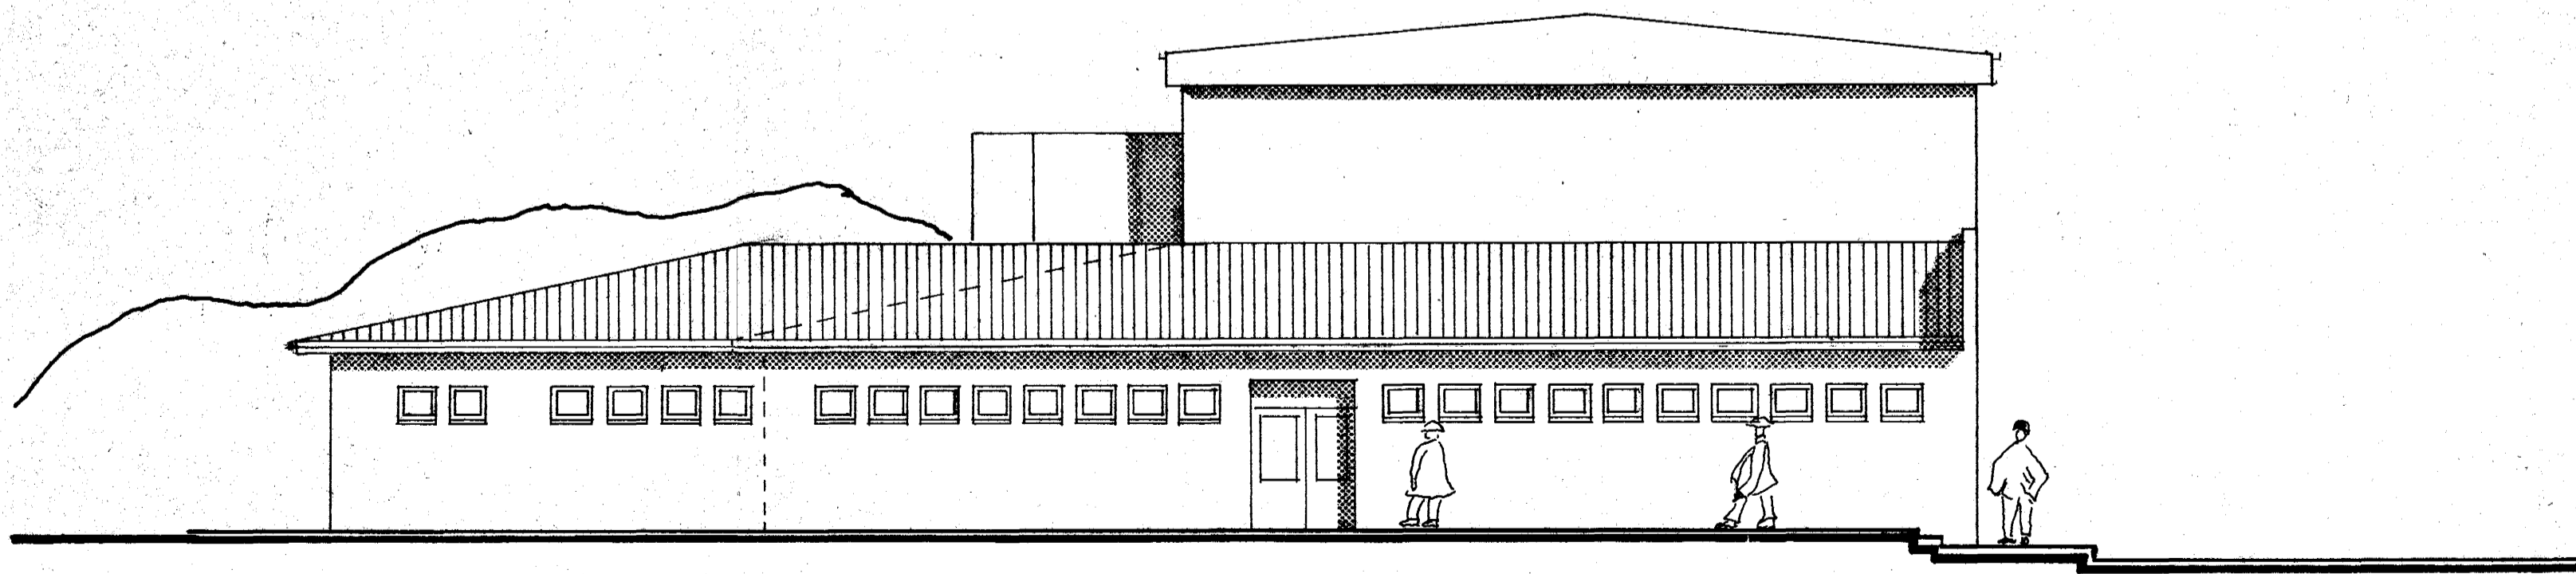

Viðbygging

Útlit til norð-vesturs

3690-0101

SUNDHÖLL HAFNAFJARÐAR, VIÐBYGGING

VERKHLUTI Aðalteikningar, útlit, sneiðing

MKV 1:100

Blad nr. 02

DAGS 29.07.1982

Teknad: L.T.S.

SIGURÐOR ADALSTEINSSON ARKITEKT FAI

Hjálvar Adalsteinsson