


Áskilið er samþykki
Brunamálastofnunar ríkisins


Áskilið er samþykki
heilbrigðisséðs Hafnarfjarðar

Samþykkt á fundi bygginga-
nefndar þ. 10/6 1988
BYGGINGAFULLTRÚNN
Í HAFNARFIRDI

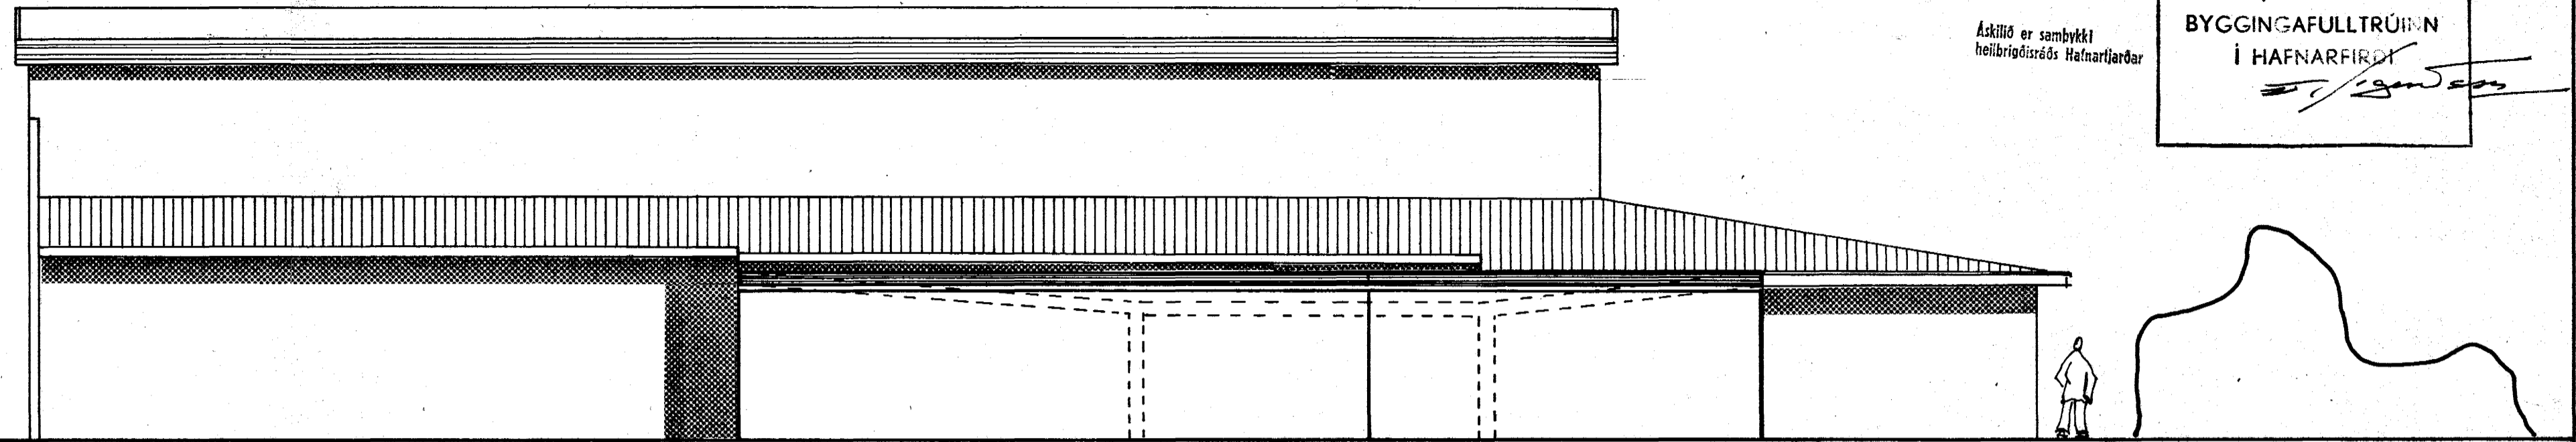


N.-AUSTUR

VHBYGGING

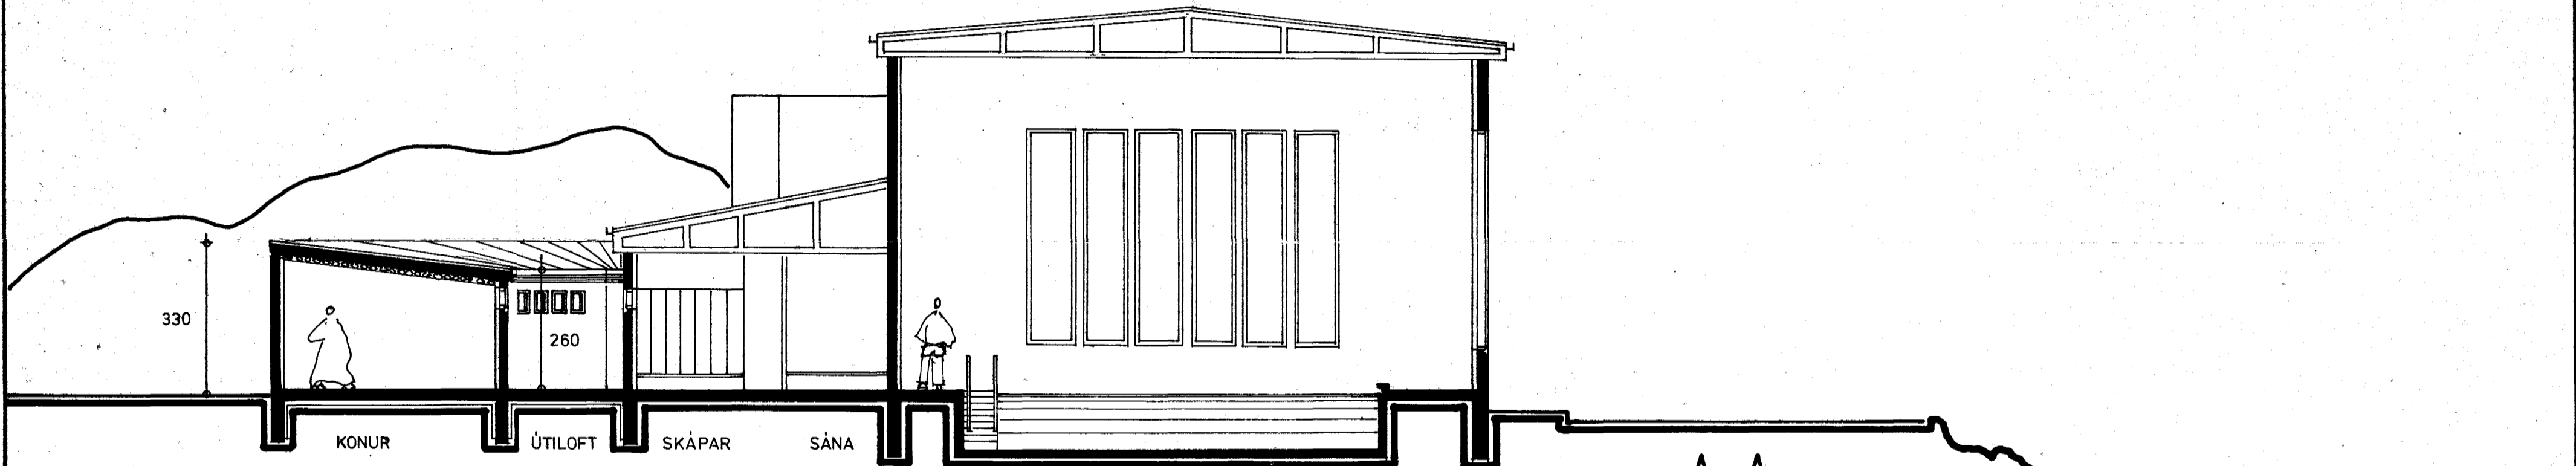

A-A

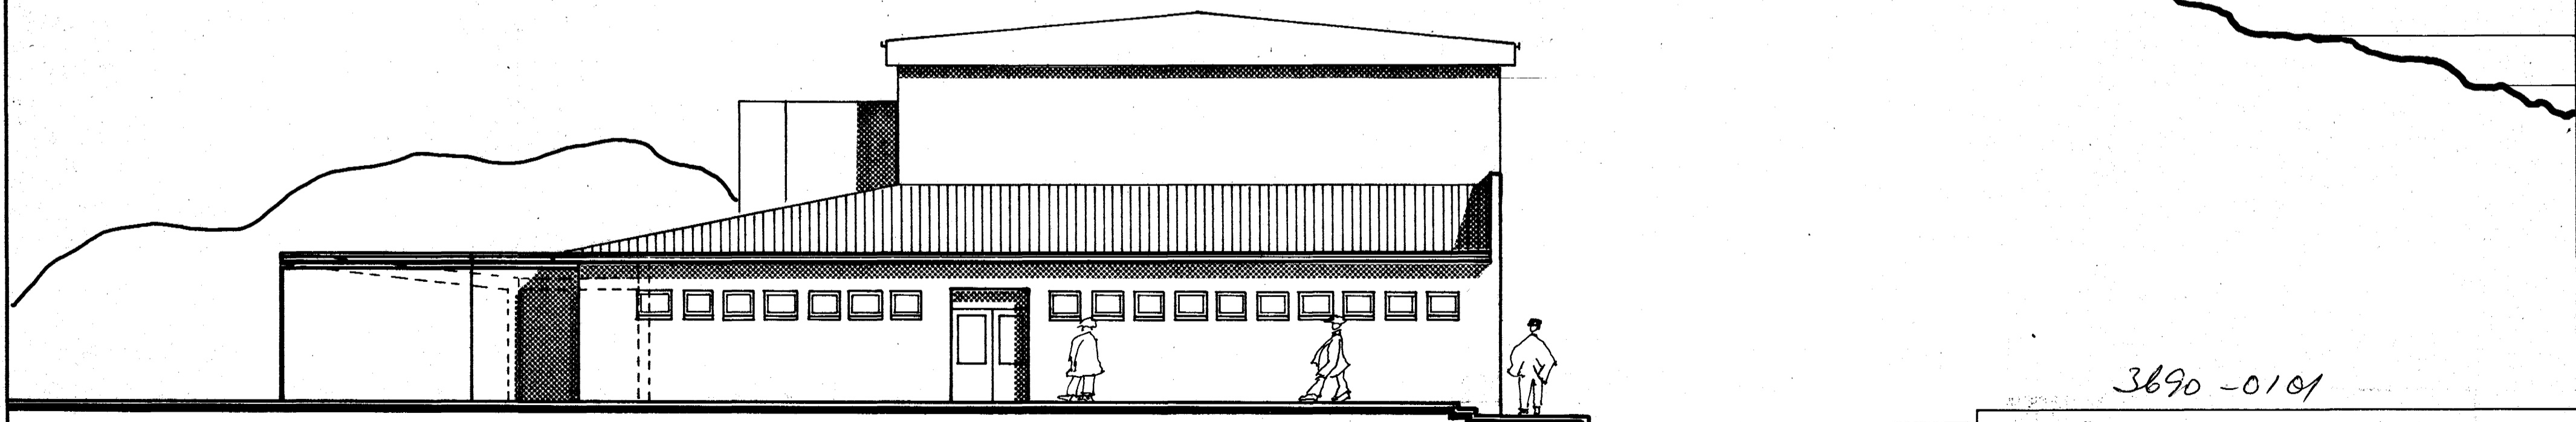

VHBYGGING

N.-VESTUR

22.5.81

hinnir Adalsteinsson

3690-0101

SUNDHÖLL HAFNARFJARÐAR, VÍÐBYGGING

ÚTLIT, SNEIÐING

KVARÐI 1:100

SIGURÞÓR AÐALSTEINSSON ARKITEKT FAI