Samþykkt á fundi byggingarnefndar þ. 11/8 1982
BYGGINGAFULLTRÚINN
Í HAFNARFIRÐI

Þarbreytingar samþ. 8/12 82

Áskilið er samþykki heilbrigðisráðs Hafnarfjarðar

Áskilið er samþykki Brunamálastofnunar ríkisins

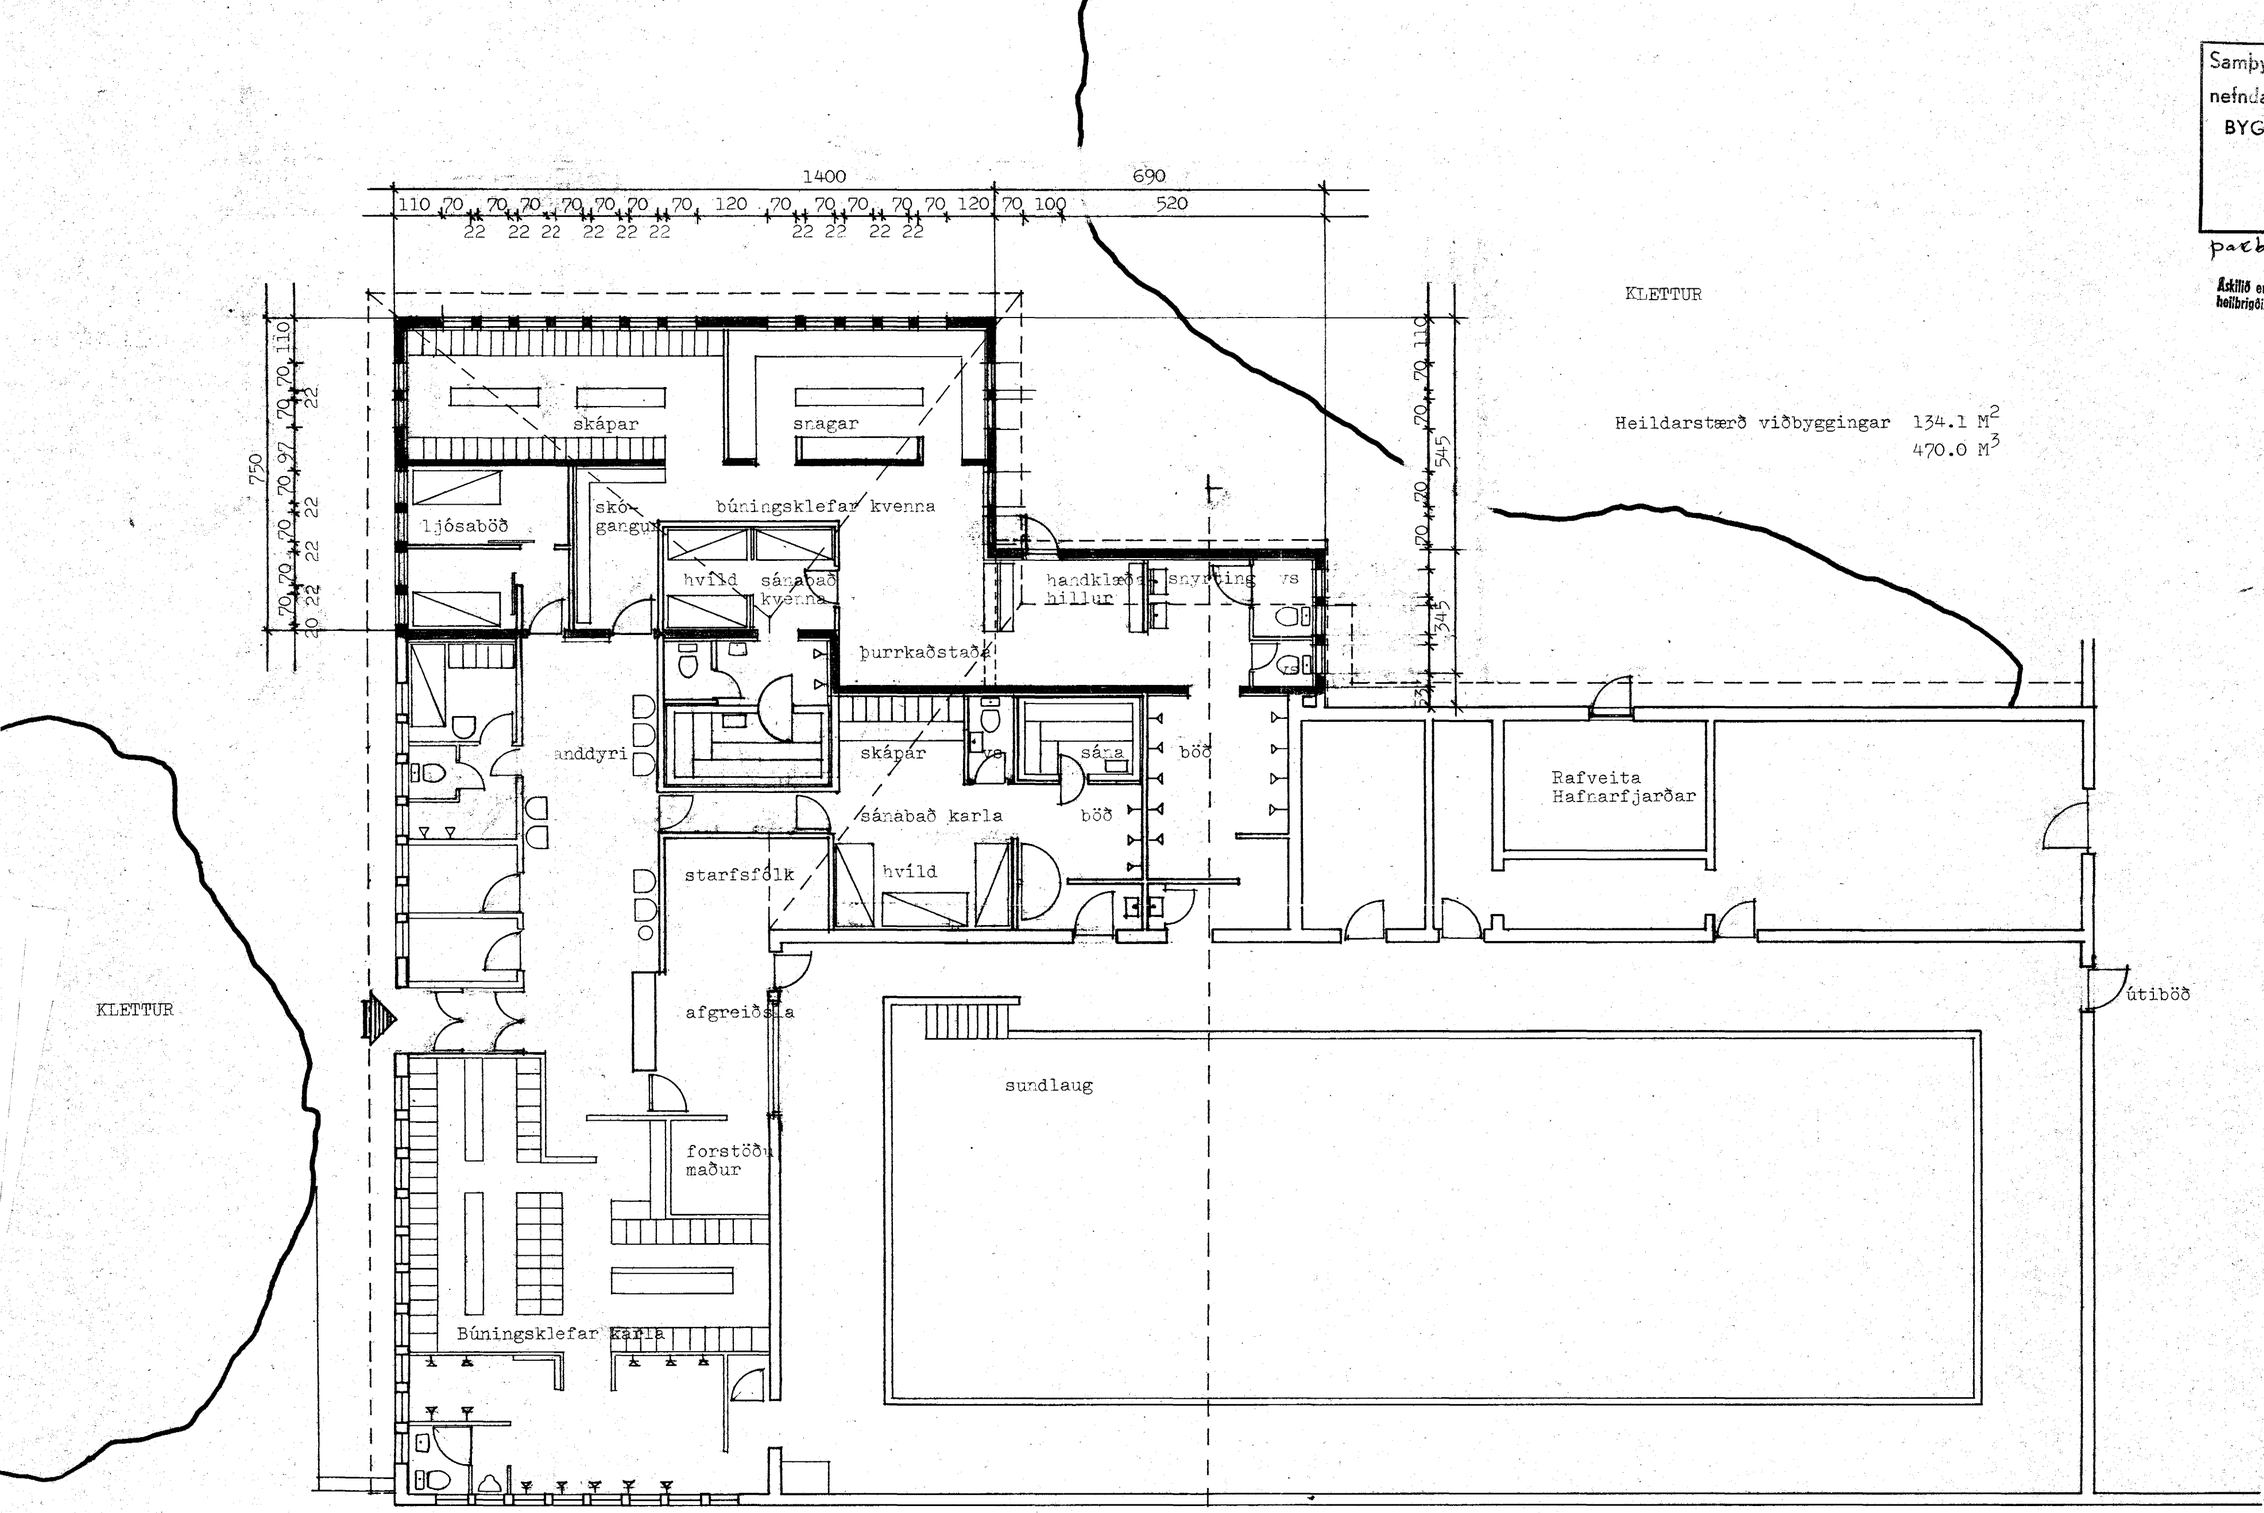

Heildarstærð viðbyggingar 134.1 M^2
470.0 M^3

3690 - 0101

SUNDHÖLL HAFNAFJARÐAR, VIÐBYGGING

VERKHLUTI Aðalteikning, grunnmynd

MKV 1:100 Blað nr 01

DAGS 29.07.1982 Teiknað L.T.S.

SIGURÐUR AÐALSTEINSSON ARKITEKT FAÍ