



Viðbygging við sundlaugina


11100

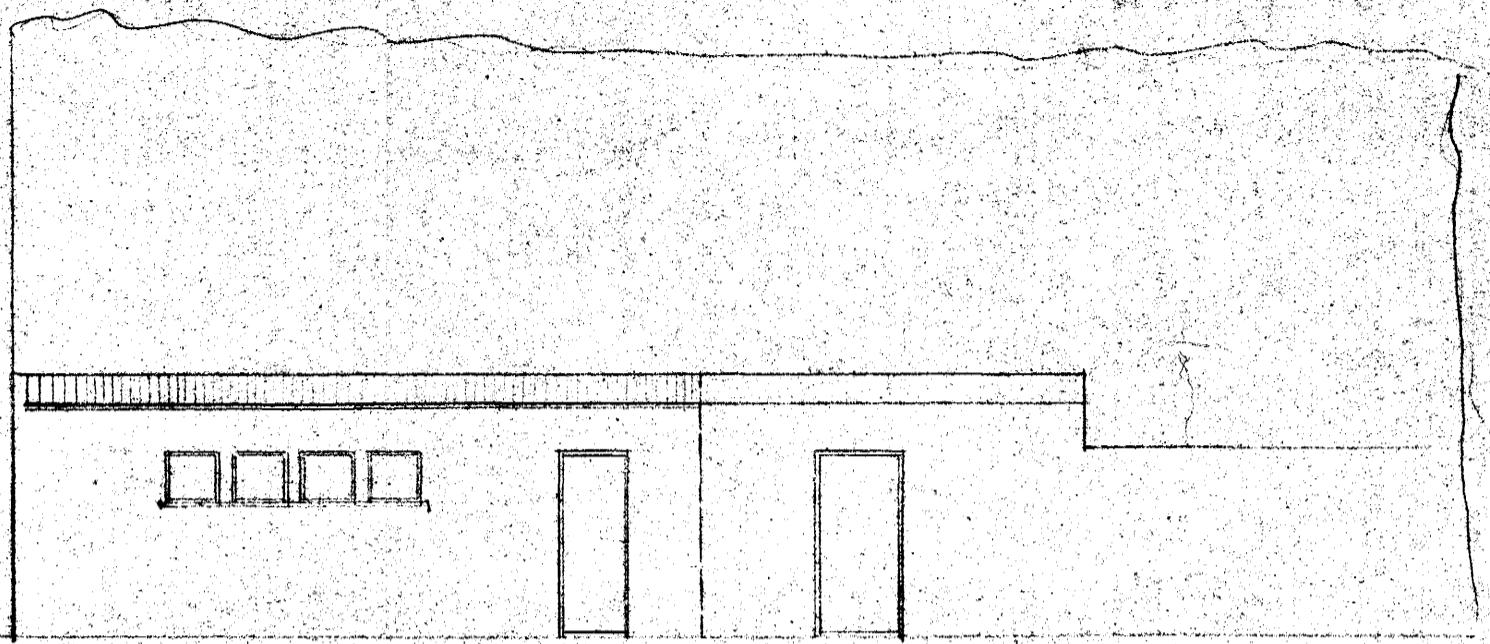


Norðaustur

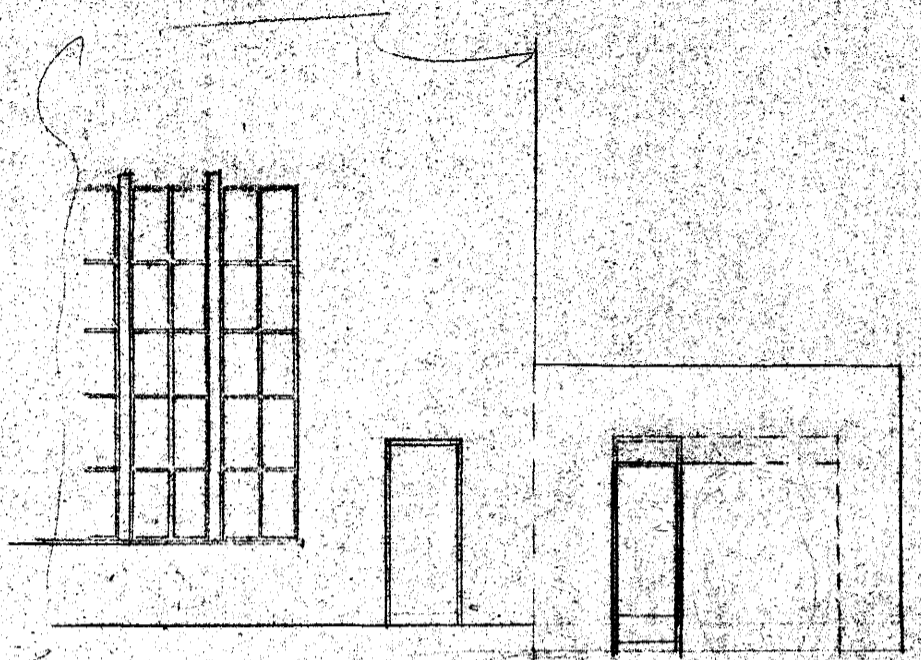

Suðaustur

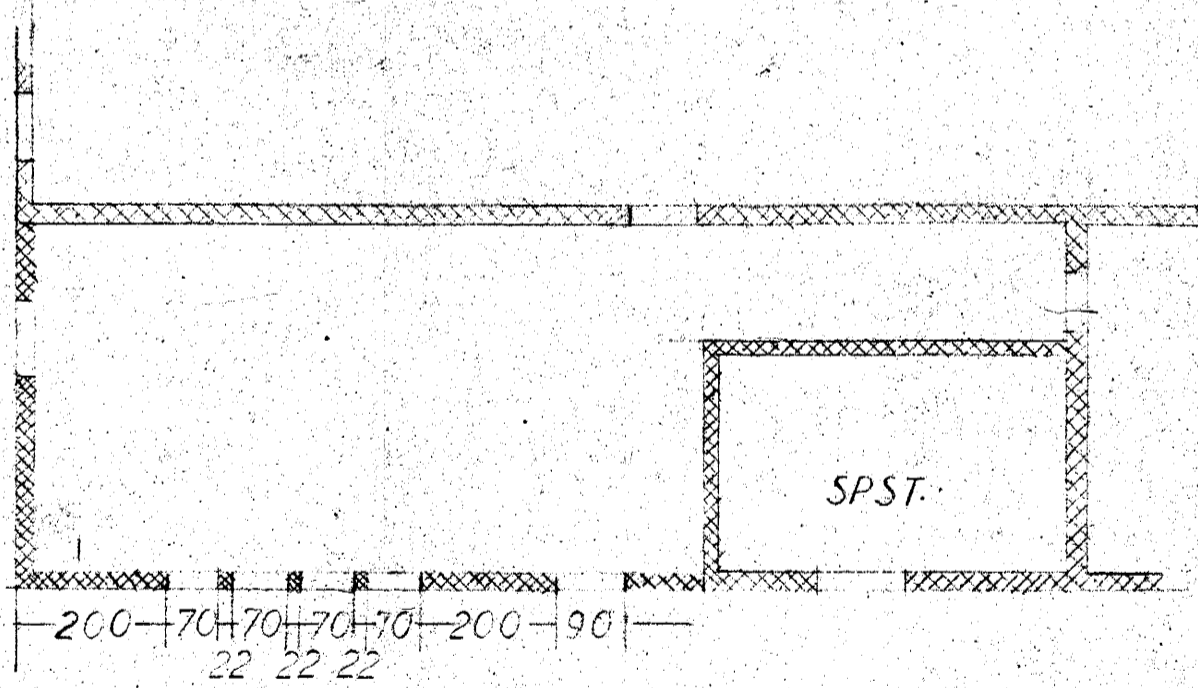


Grunnmynd

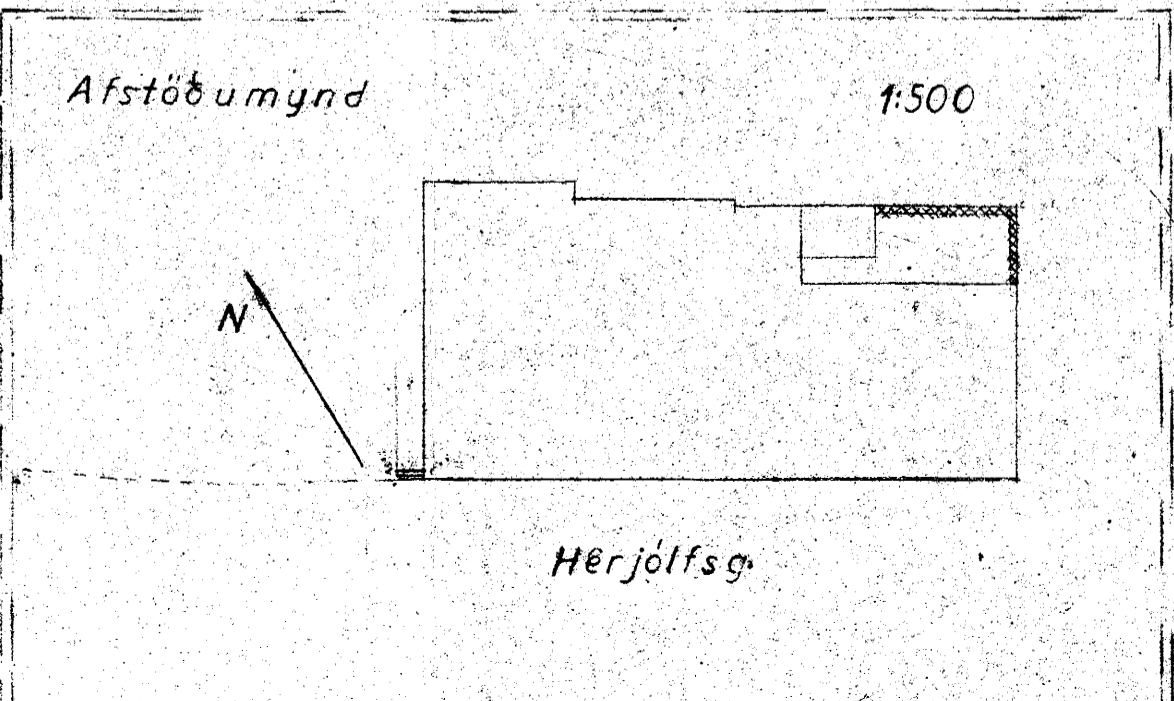

Afstöðumynd

1:500

Herjólfsg.

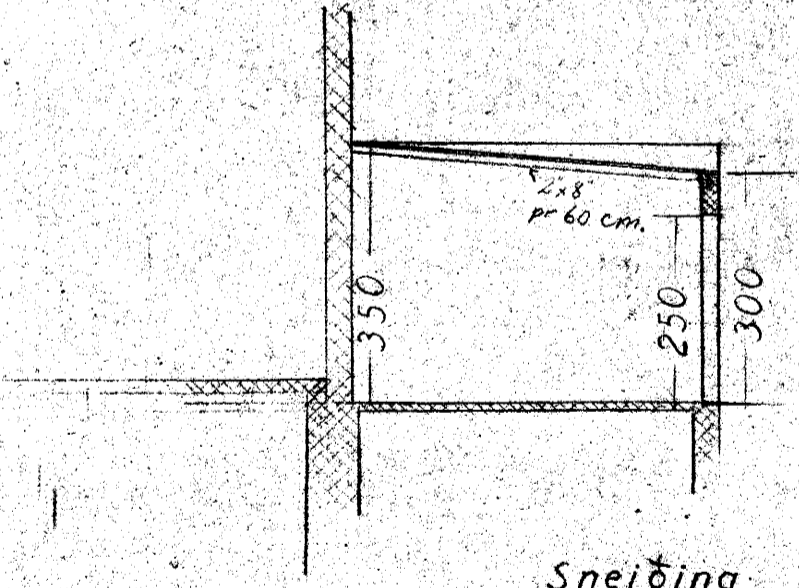

Sneiðing

Hafnarf. í okt. 51  
Sig. f. Ólafsson