# Sundlaug í Hafnarfirði.

1:100, og 1:10.

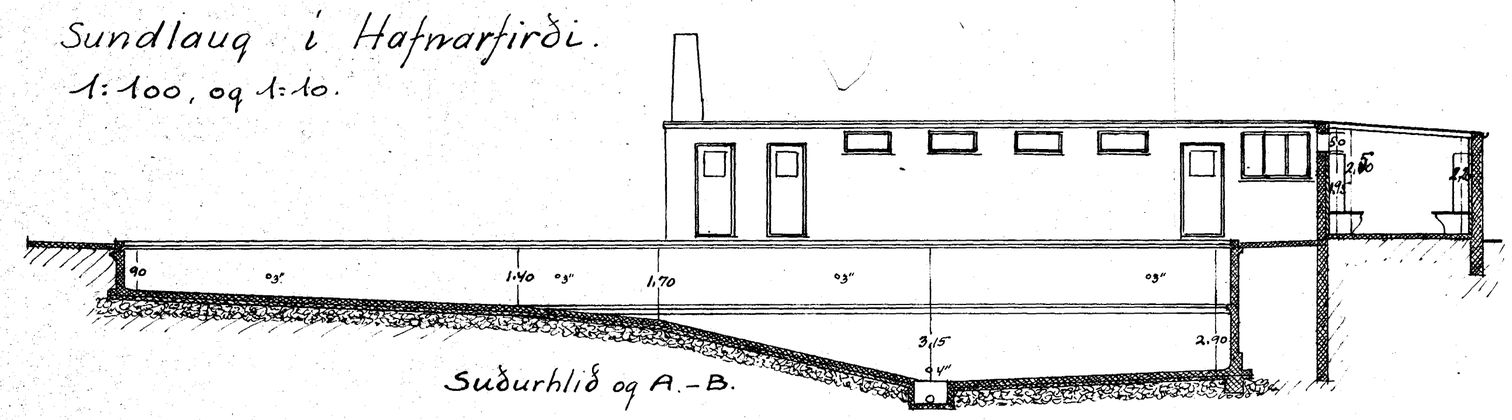


Suðurhlið og A.-B.

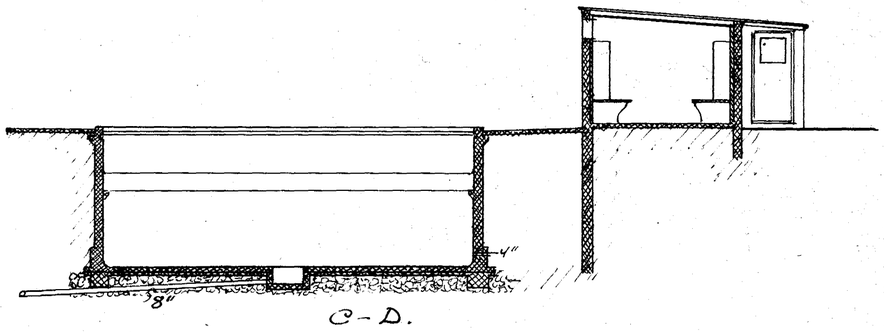


C-D.

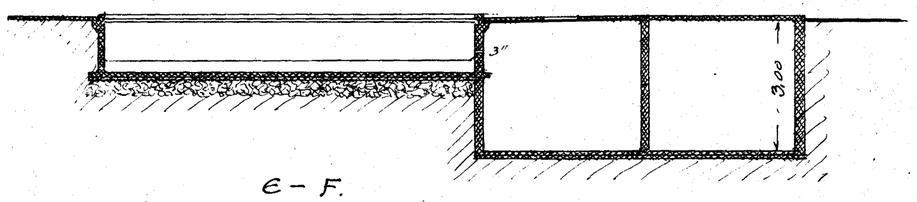


E-F.

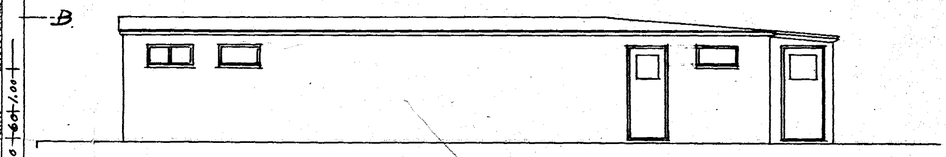

Austurhlið.

Vesturhlið.

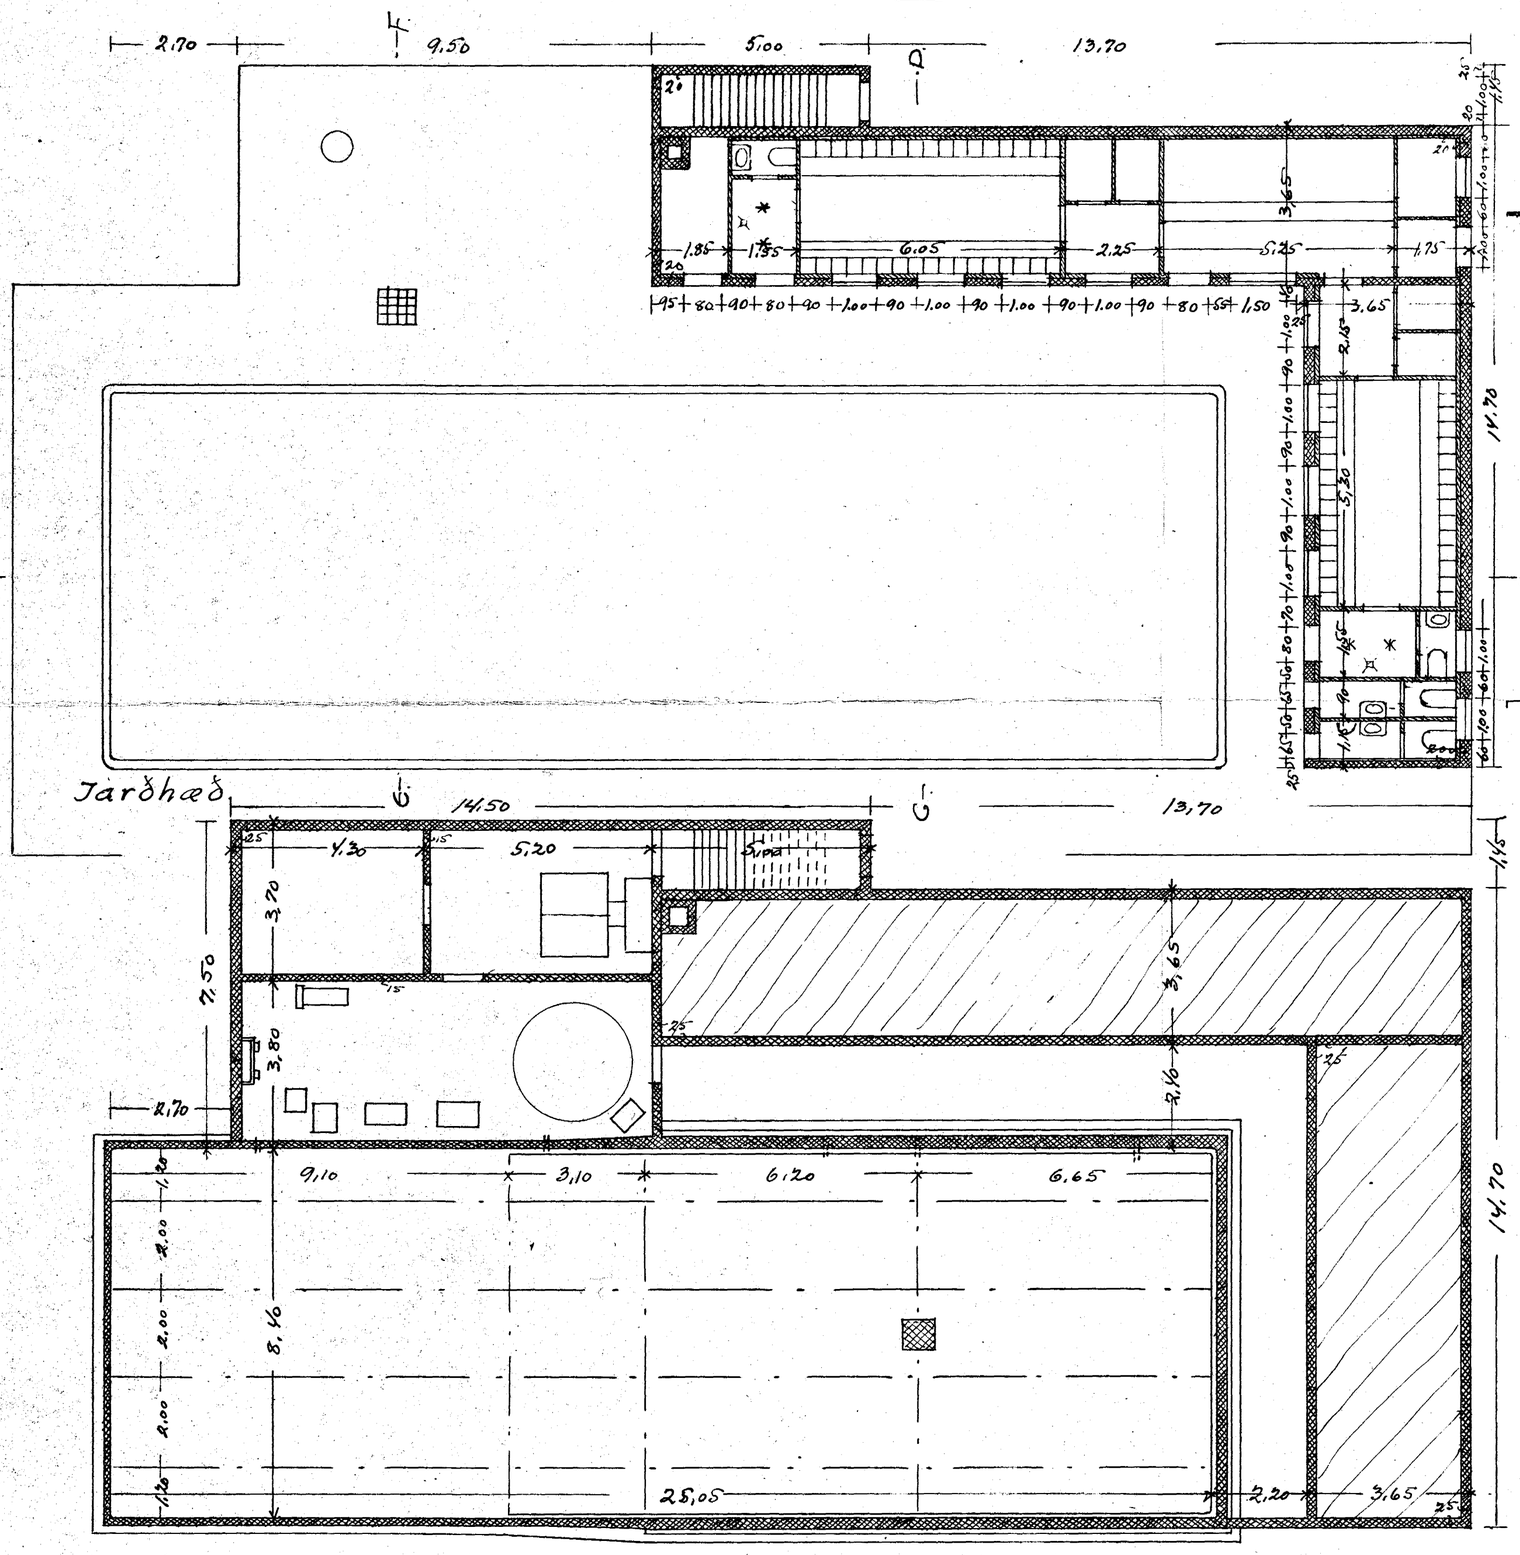


Kjallari.

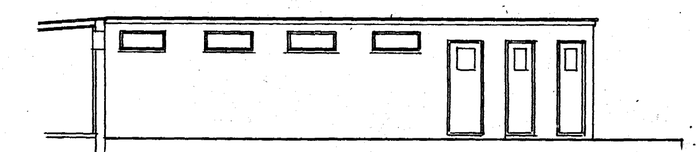

Vesturhlið.

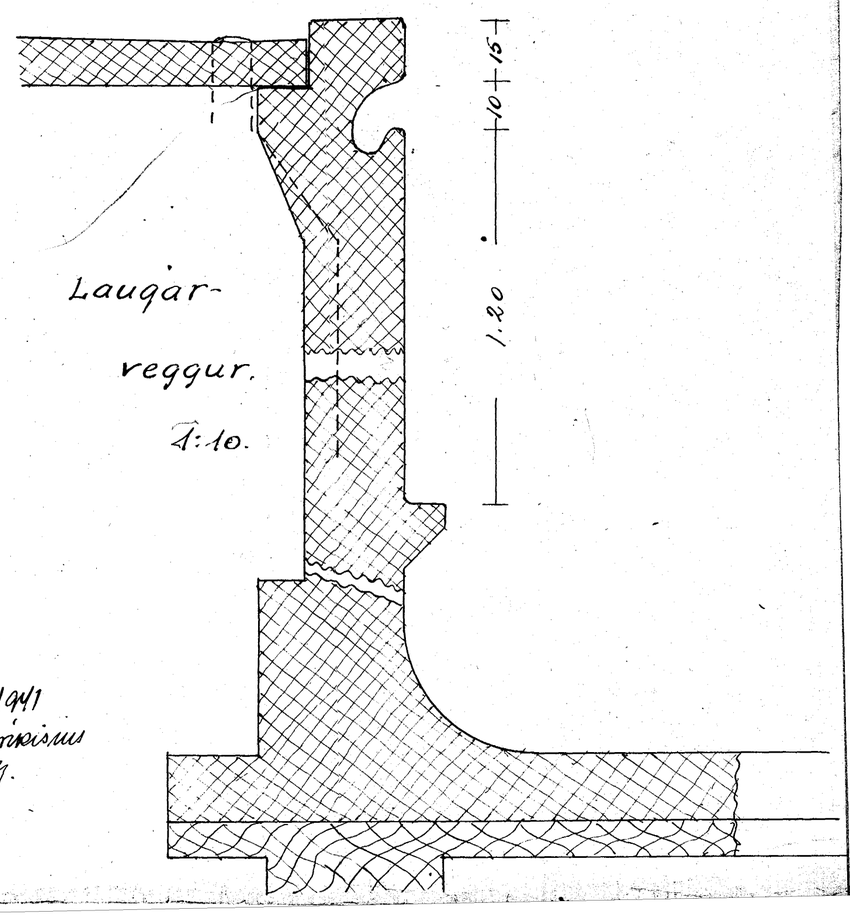


Laugar-
veggur.
1:10.

Rvík. maí 1941
fyr. húsameistara ríkisins
Guðjón Samúelsson.