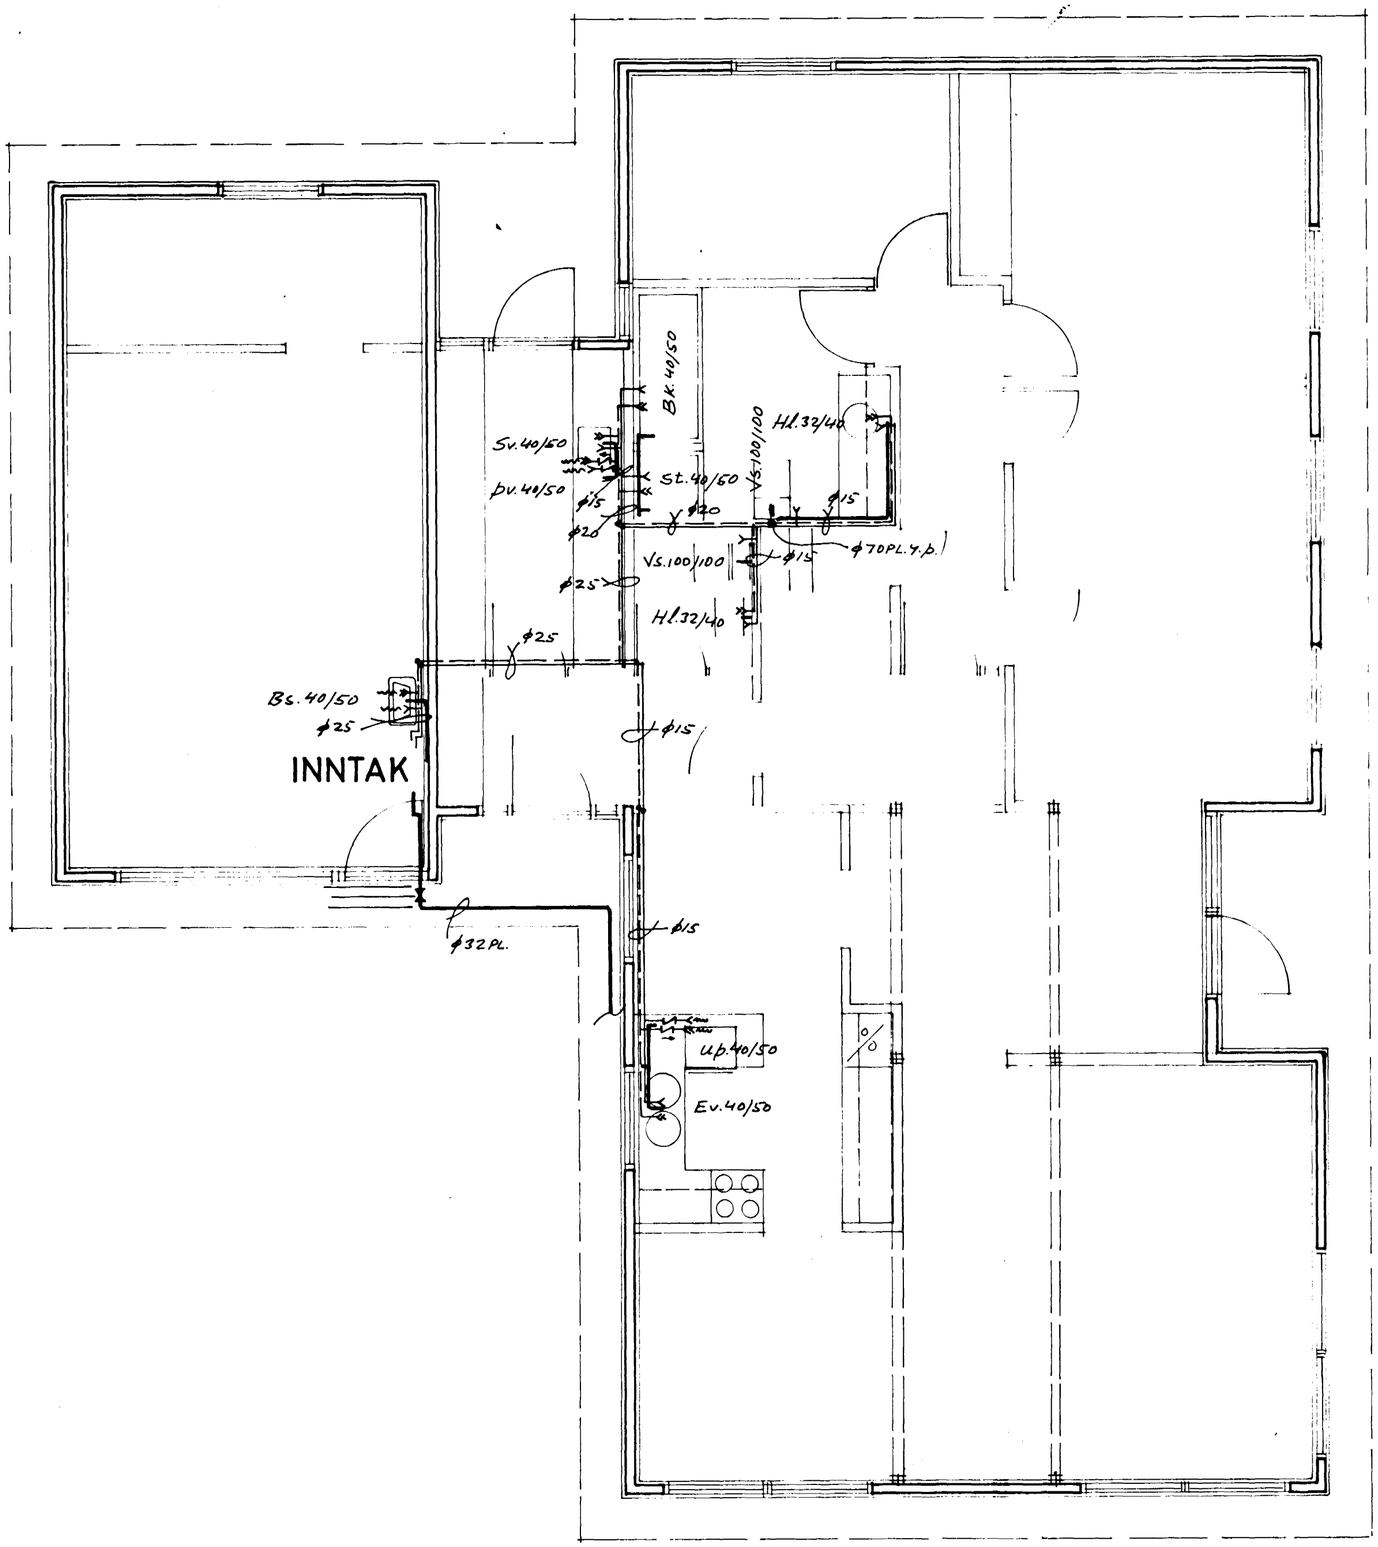

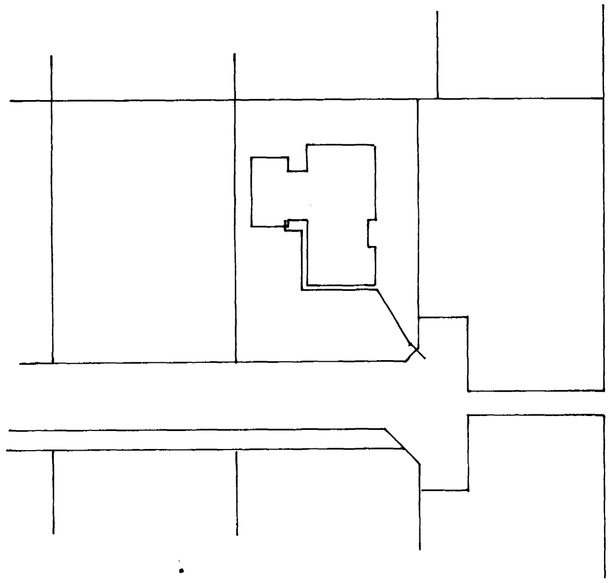

13. OKT. 2004
HAFNARFJARÐARBÆR
BYGGINGADEILD

REIKN. SGS TEIKN. SGS RVIK 1 okt. 2	**SVEINN G. SVEINSSON** BYGGINGARVERKFR. FVFÍ	BR. A VERK NR.
	HAABARD 13, HAFNARFIRDI	MÆLIKV. 1:50
	vatnslögn, grunnmynd	TEIKN. NR. 22