



KJALLARI
 Samþykkt á fundi bygginga-
 nefndar þ. 10/10/1982
 BYGGINGAFULLTRÚINN
 Í HAFNARFIRÐI
 F. Sigurðsson

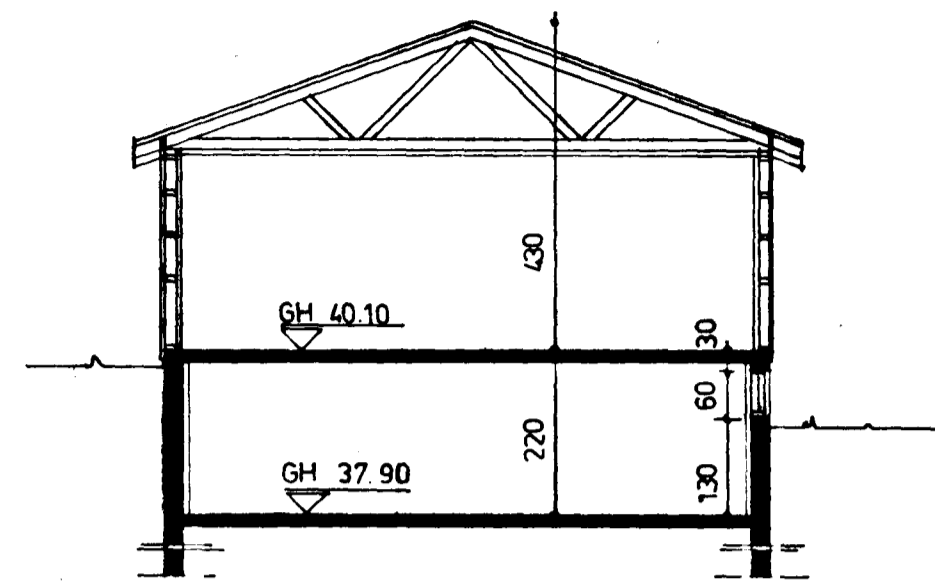

SNIB B-B

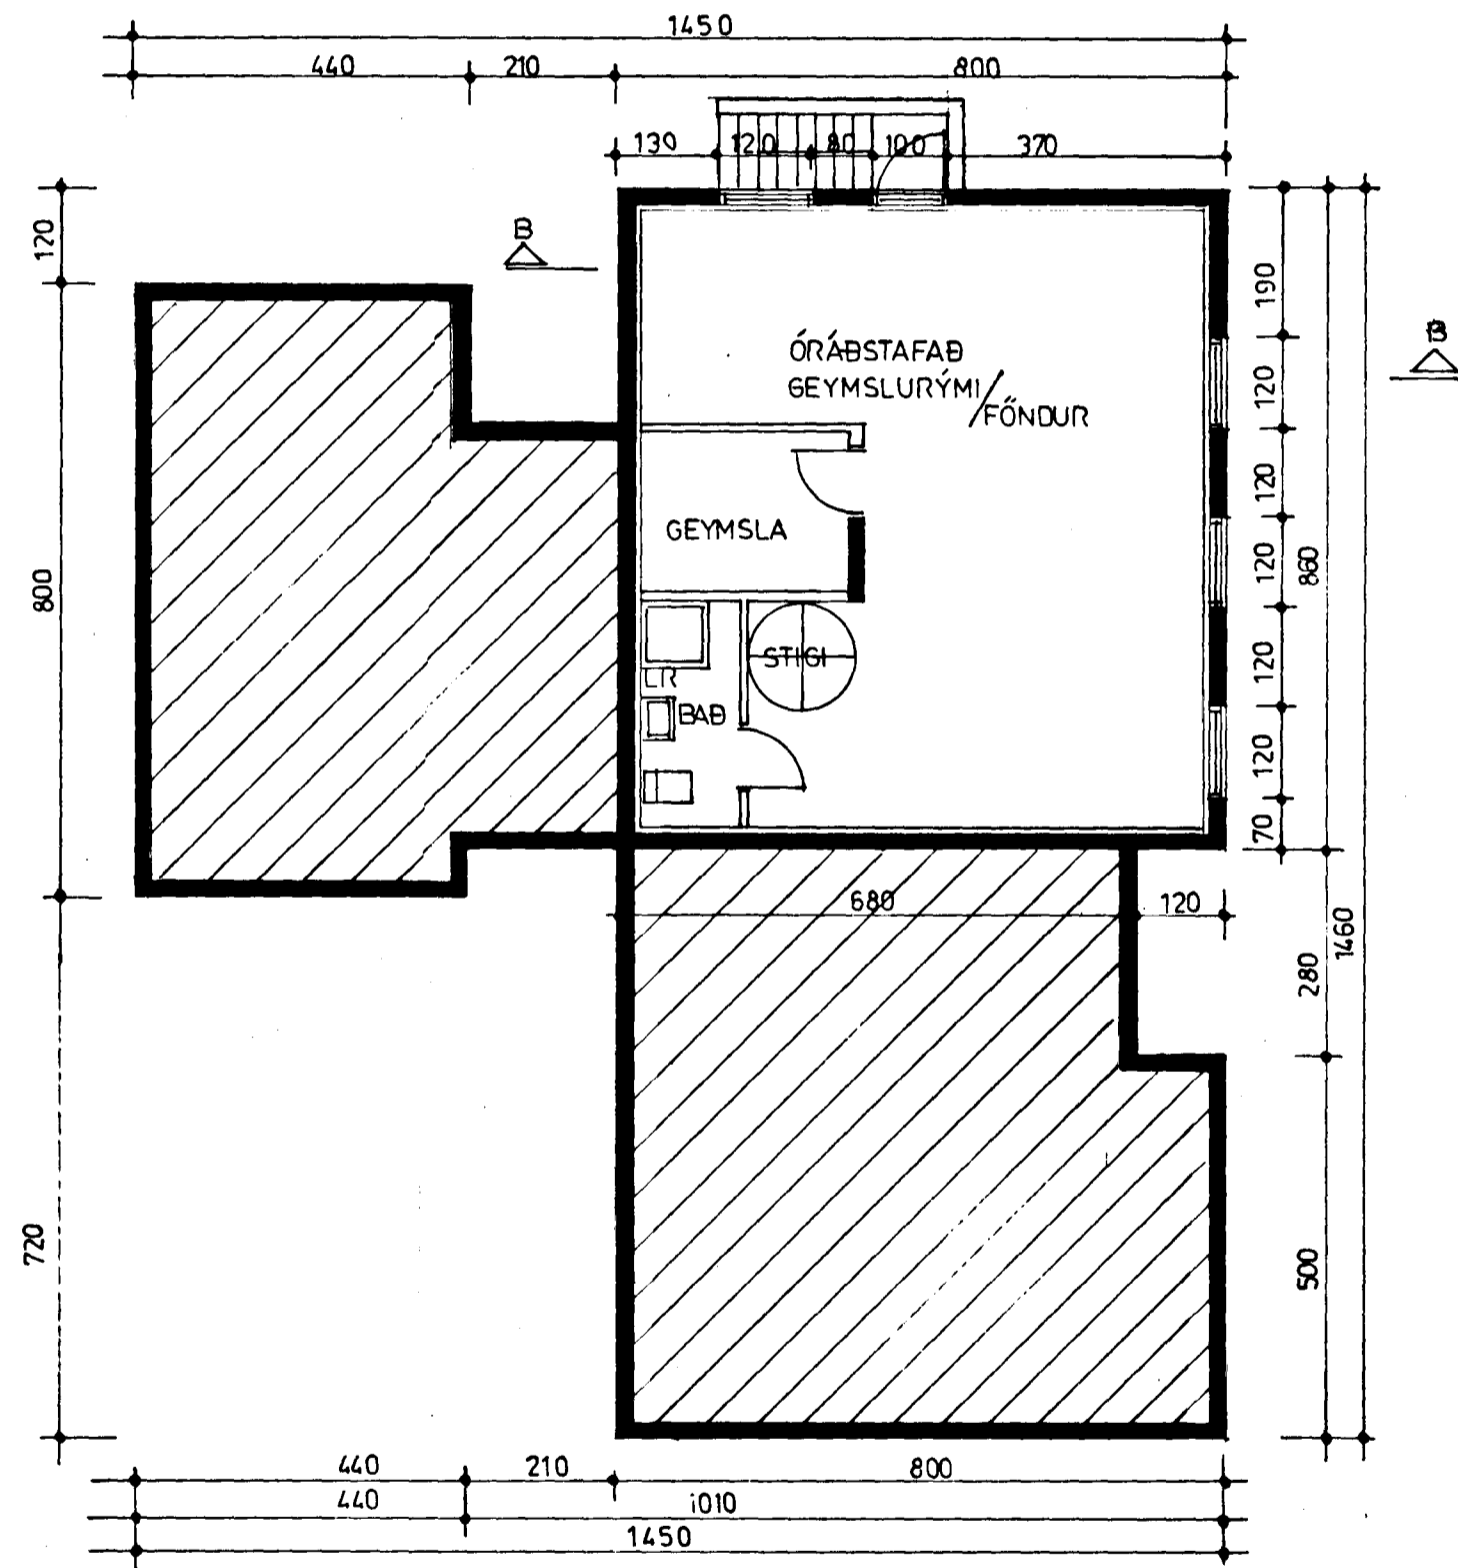

KJALLARI 68.8 M² BRÚTTÓ x 2,2 15/m³

3210 - 0100 01

BR. OKT. 82. KJALLARI		
RYRKA JUNÍ 82	SVEINN G. SVEINSSON SIMI SIGURÐUR SIGURÐSSON	26399-66613
REKNI. TEKNI. 95 YFIRF. 569	HÁABARÐ 13 HAFNARFIRÐI	GERÐ NR.
MÁLKV. 1:100, 1:500	GRUNNMYND, SNIB: KJALLARI	TEKNI NR. 3