


ENDURVOTT 5/296 64


Samþykkt á fundi bygginga-
nefndar þ. 22.10 1993

BYGGINGAFLTRÚINN
Í HAFNARFIRÐI

[Handwritten signature]

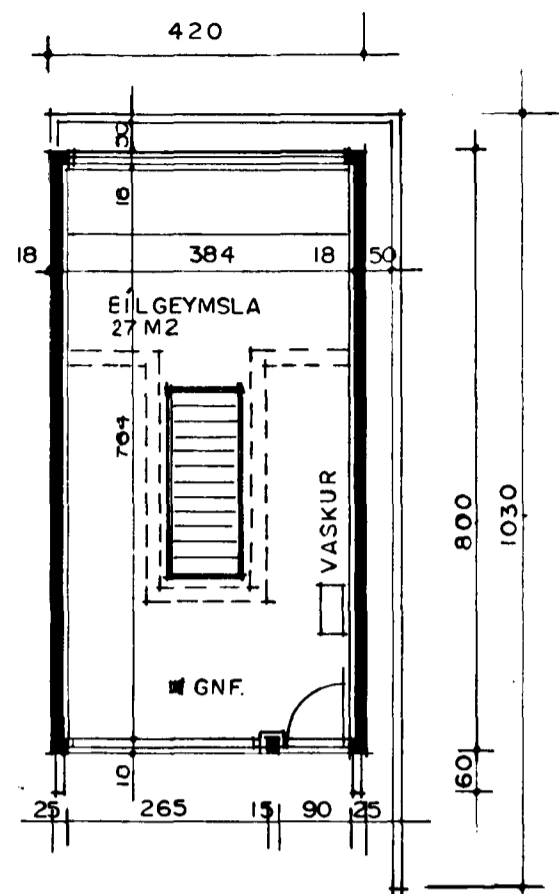

GRUNNMYND M. 1:100

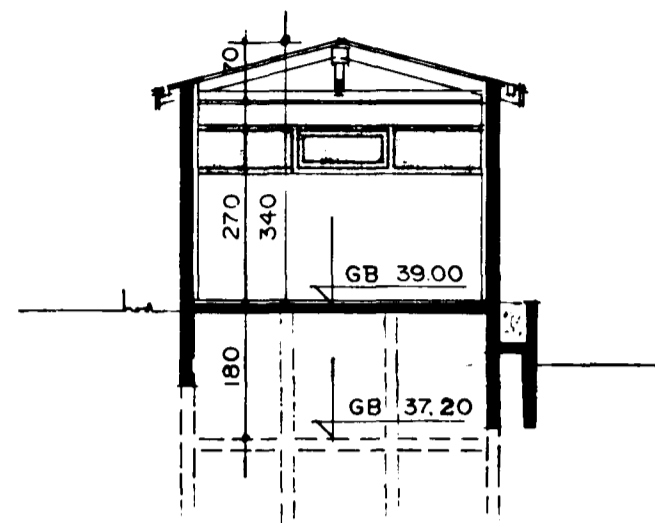


SNID M. 1:100

STÆÐIR:


BRÚTTÓFLATARMÁL 33.6 M2 BR.
BRÚTTÓRÚMMÁL 102.5 M3 BR.

SKÝRINGAR:


UNDIRSTÖÐUR / BOTNPLATA OG ÚTVEGGIR STAÐSTEYPT
OG EINAGRAÐ Á HEFÐBUNDINN HÁTT.
ÞAKVIRKI 50x150 MM SPEKRUR, STEINULL OG ÞAKSTÁL

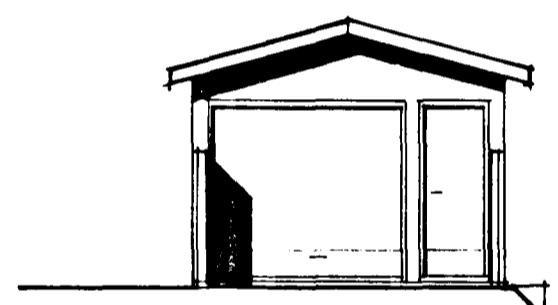


NORÐVESTUR M. 1:100

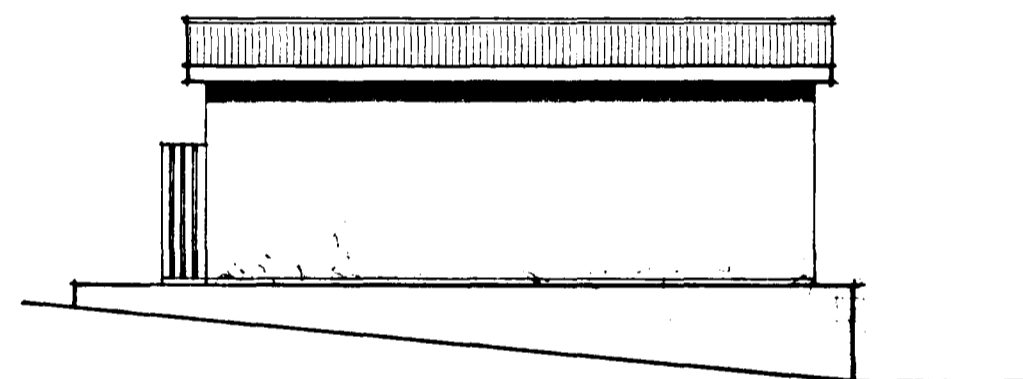


SUÐVESTUR M. 1:100

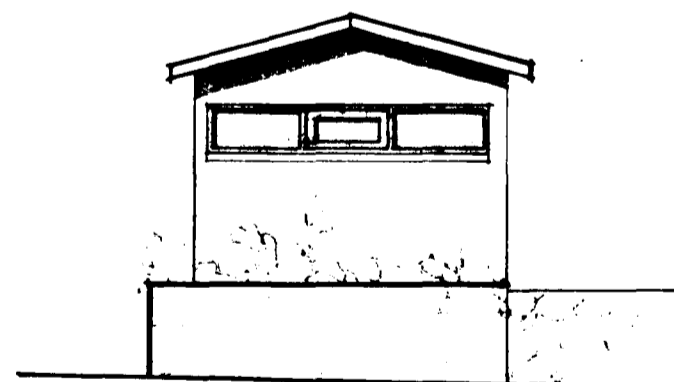

SUÐAUSTUR M. 1:100

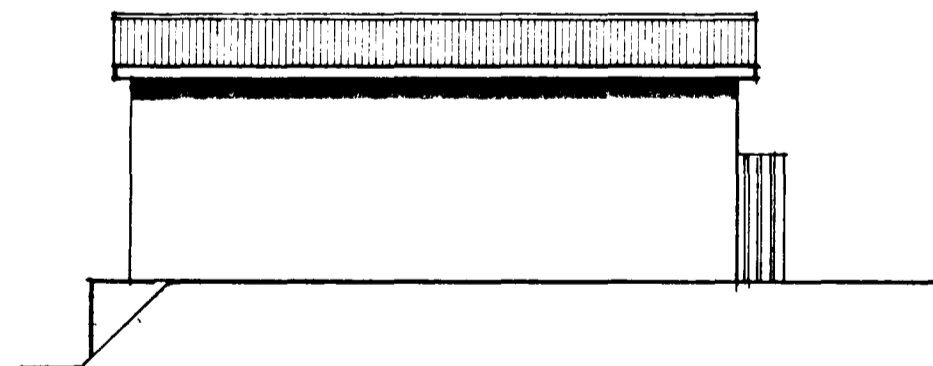

NORÐAUSTUR M. 1:100

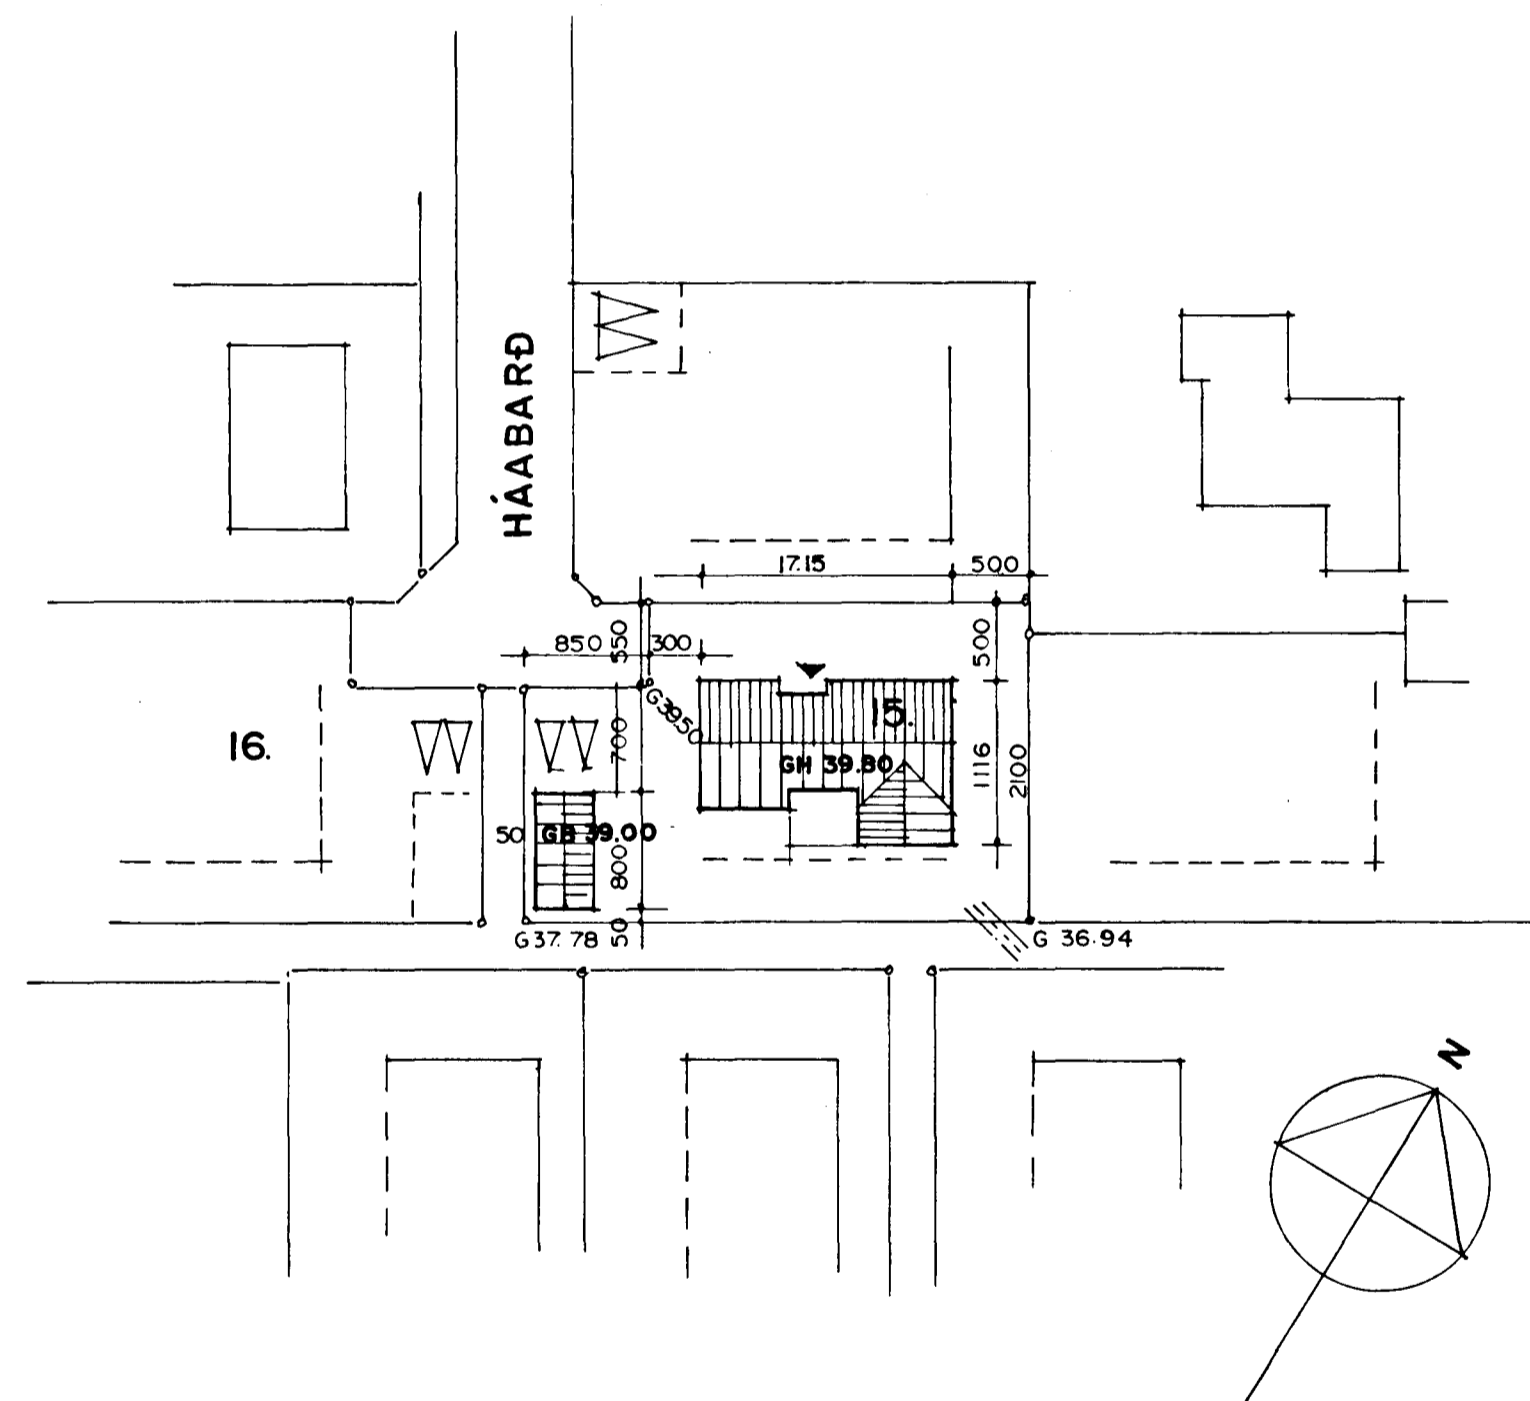

AFSTÖÐUMYND M. 1:500

[Handwritten signature]