

Húsvéita nr. 2847 Teikning nr. 2113
 Samþykkt þ. 16-12 1982
 f.h. RAFVEITU HAFNARFJARDAR
Jens Eiríksson
 Eftirlitsmaður raflegna



ALMENNAR SKÝRINGAR

1. PÍPUR SKULU VERA 16Ø PLASTPÍPUR OG VÍR 3×1,5°
2. MÁLSTRAUMUR ROFA OG TENGLA SKAL VERA MINNST 10A.
3. ROFAR SKULU VERA 100 CM. FRÁ GÓLFI.
4. TENGLAR SKULU VERA 15 CM. FRÁ GÓLFI.
5. MÁL ERU FRÁ FULLFRÁGENGNU GÓLFI EÐA ÓEINANGRUÐUM VEGG Í MIÐJA DÓS EÐA ÚR MIÐRI DÓS Í MIÐJA DÓS.
6. ÞAR SEM PÍPUR ERU LAGÐAR HLIÐ VIÐ HLIÐ SKAL HAFNA BIL Á MILLI ÞEIRRA ÞANNIG AD STEYPA GETI AÐVELDLEGA RUNNIÐ Á MILLI.
7. MÁLMHLUTA LAGNAR, TÆKJA, LAMPA OG BÚNADAR SKAL JARDBINDA VANDLEGA.
8. BINDA SKAL SAMAN VATNSPÍPU NIÐURFALLSRÖR OG BAÐKAR TIL SPENNUJÖFNUNAR MEÐ 6° EIRVÍR.
9. TIL SNERTISPENNUVARNAR SKAL NOTA LEKASTRAUMSROFA OG TVÖFALDA EINANGRUN FYRIR FRAMAN HANN EN NÚLLUN OG LEKASTRAUMSROFA ÞAR SEM ÞAÐ ER HEIMILT.
10. SJÁ NÁNAR TENGINGU, GILDLEIKA TAUGA OG VÍRUN Á EINLÍNUMYND.
11. SANNREYNA SKAL UPPGEFINN VÍRA OG PÍPUFJOLDA.
12. ÖLL TÁKN ERU TÁKNRÆN OG BER AÐ SAMRÆMA LAGNIR AÐ TÆKJUM EFTIR AÐSTÆÐUM Á STAÐNUM OG EFTIR SÉRTEIKNINGUM.
13. ROFAR OG TENGLAR SKULU VERA AF SAMBÆRILEGRI GERÐ.
14. ÖLL TÁKN ERU SAMKVÆMT ÍSLENSKUM STAÐLI NR. 61.
15. GANGA SKAL VEL OG FAGMANNLEGA FRÁ LÖGNinni.


16. 12. 1982

Albent Mústínsson

NEMA ANNARS SÉ GETIÐ

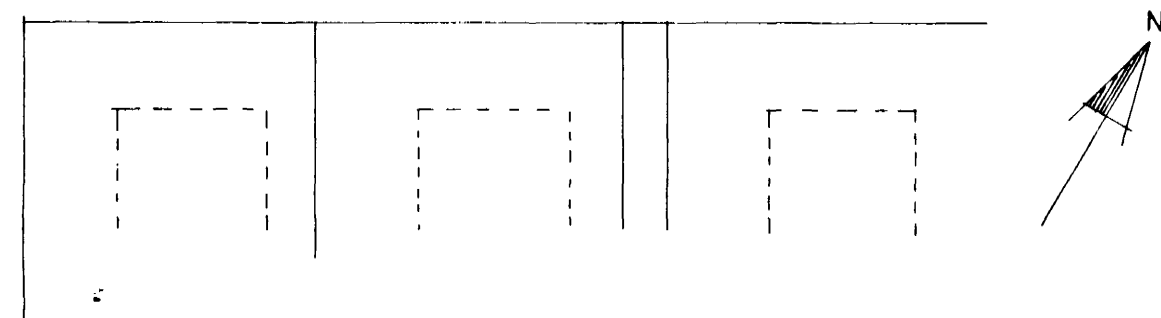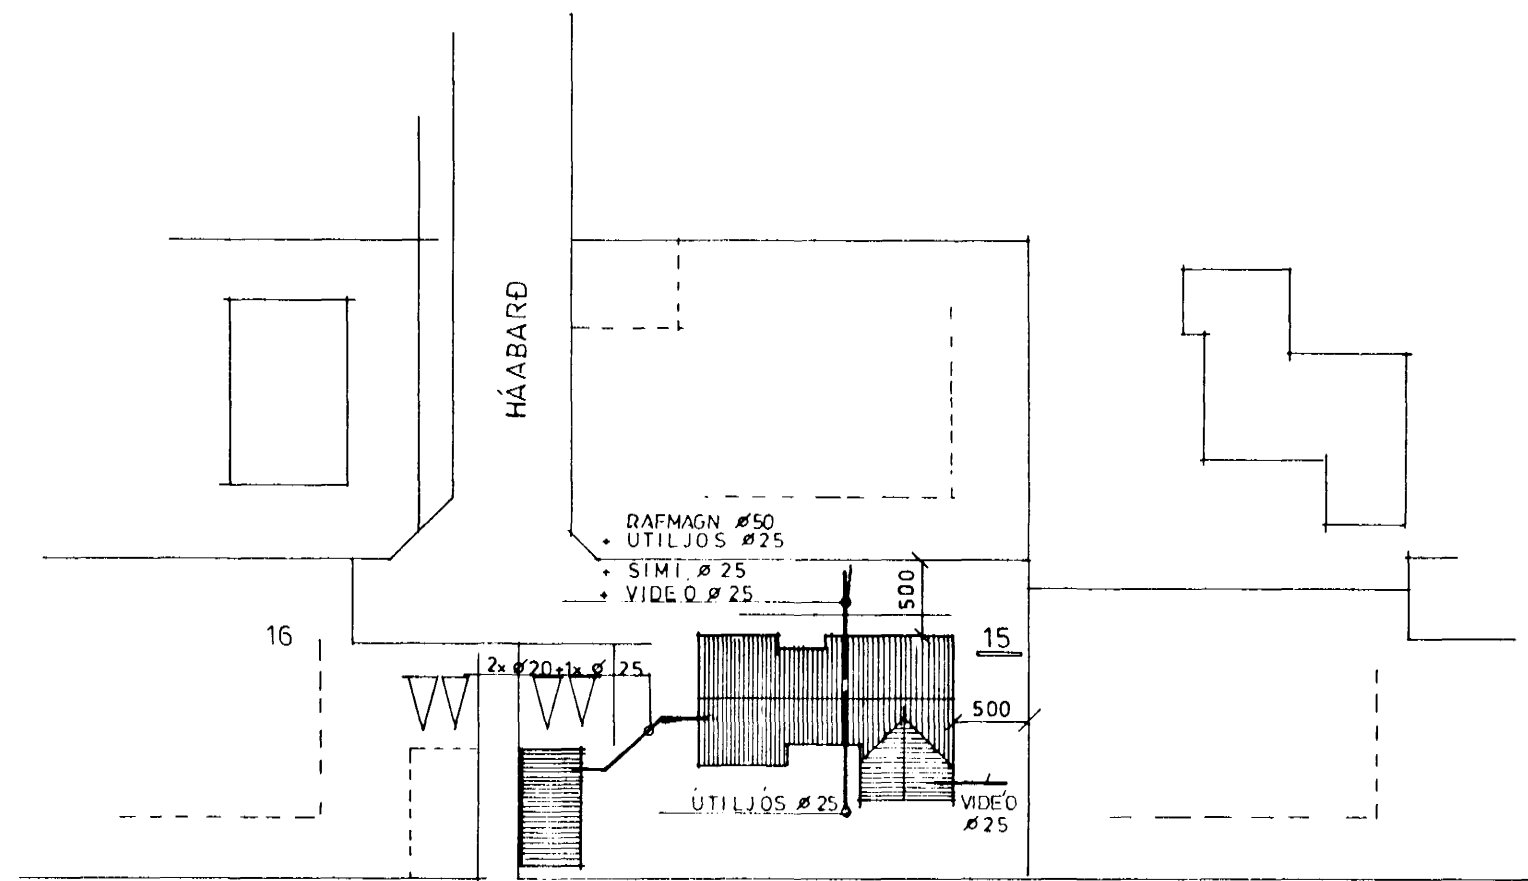

AFSTÖÐUMYND 1:500

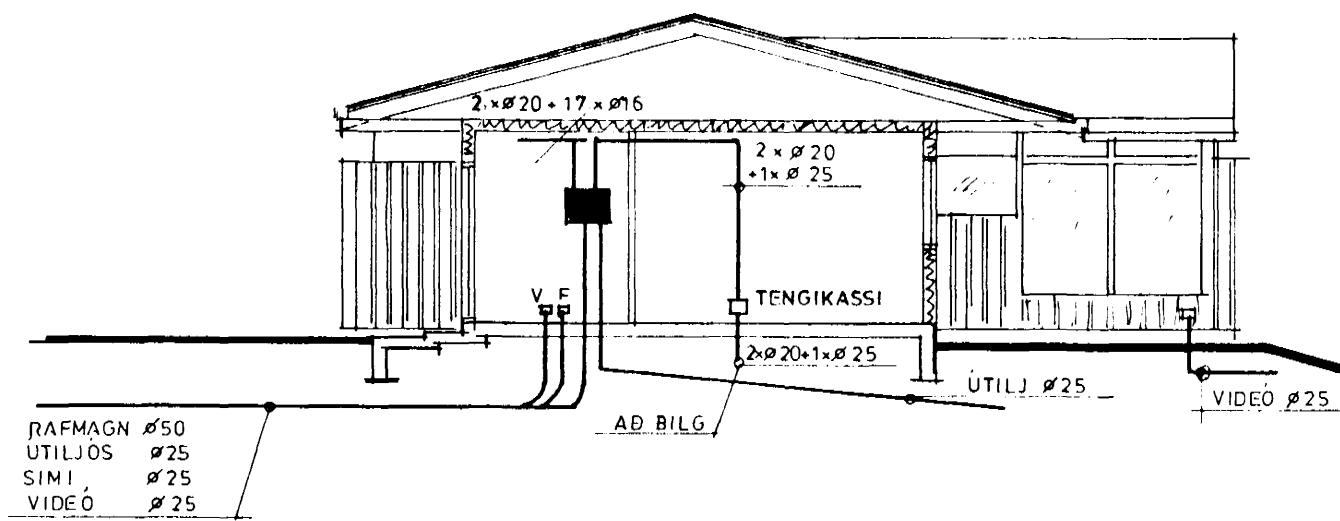

SNID 1:100

FLOKKUN	TEIKN.	NR.
VERK	BLAÐ	FRH. BL.
	1	2
KVARDI	1:500	1:100
HANNAÐ	TEIKNAD	YEIRF.
JA	GJ	AVF
AKUREYRI	NOV '82	

HÁABARÐ 15, HAFNARFIRÐI.

AFSTÖÐUMYND SNID OG SKÝRINGAR.

RAFTAKN h.f.

GLERÁRGÖTU 34
 600 AKUREYRI
 S. 96/24766