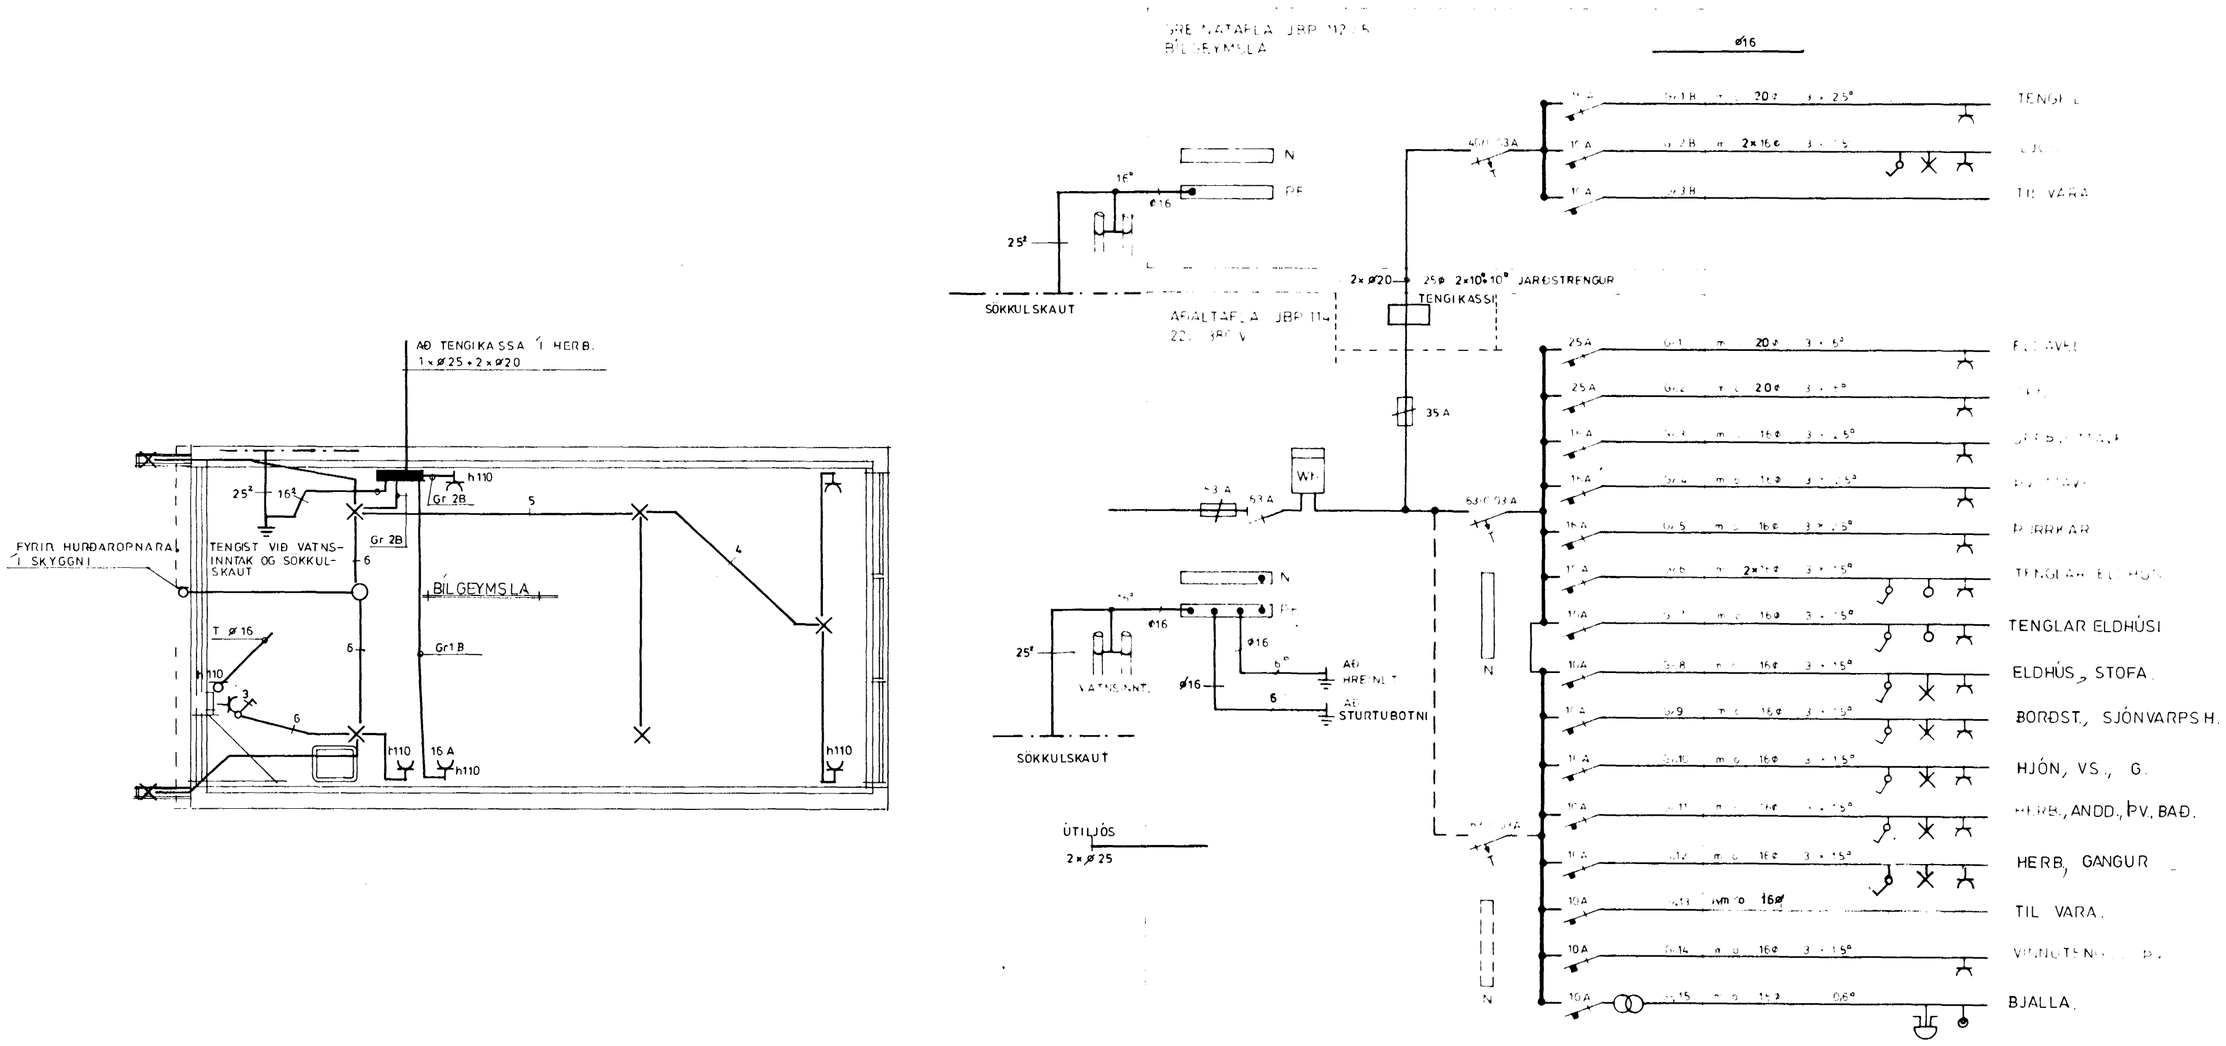

	BLAÐ 3	
KVARÐ 1:50		
HANNAÐ JA	TEIKNAÐ GJ	YFIRF ÁVF
AKTIÐ YR. NÓV. '82		

HÁABARÐ 15, HAFNARFIRÐI.

EINLÍNUMYND OG RAFLÖGN BÍLGEYMSLU.

RAFTAKN h.f.