AFSTÖÐUMYND 1:500

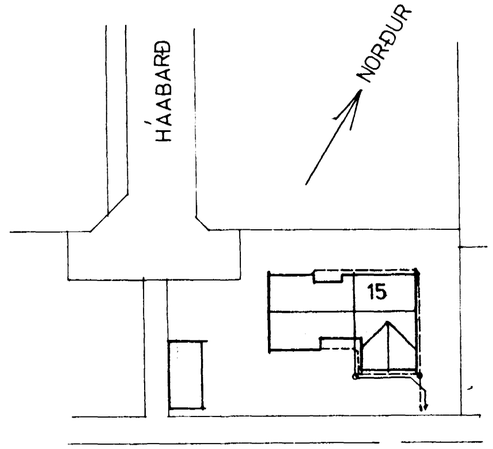

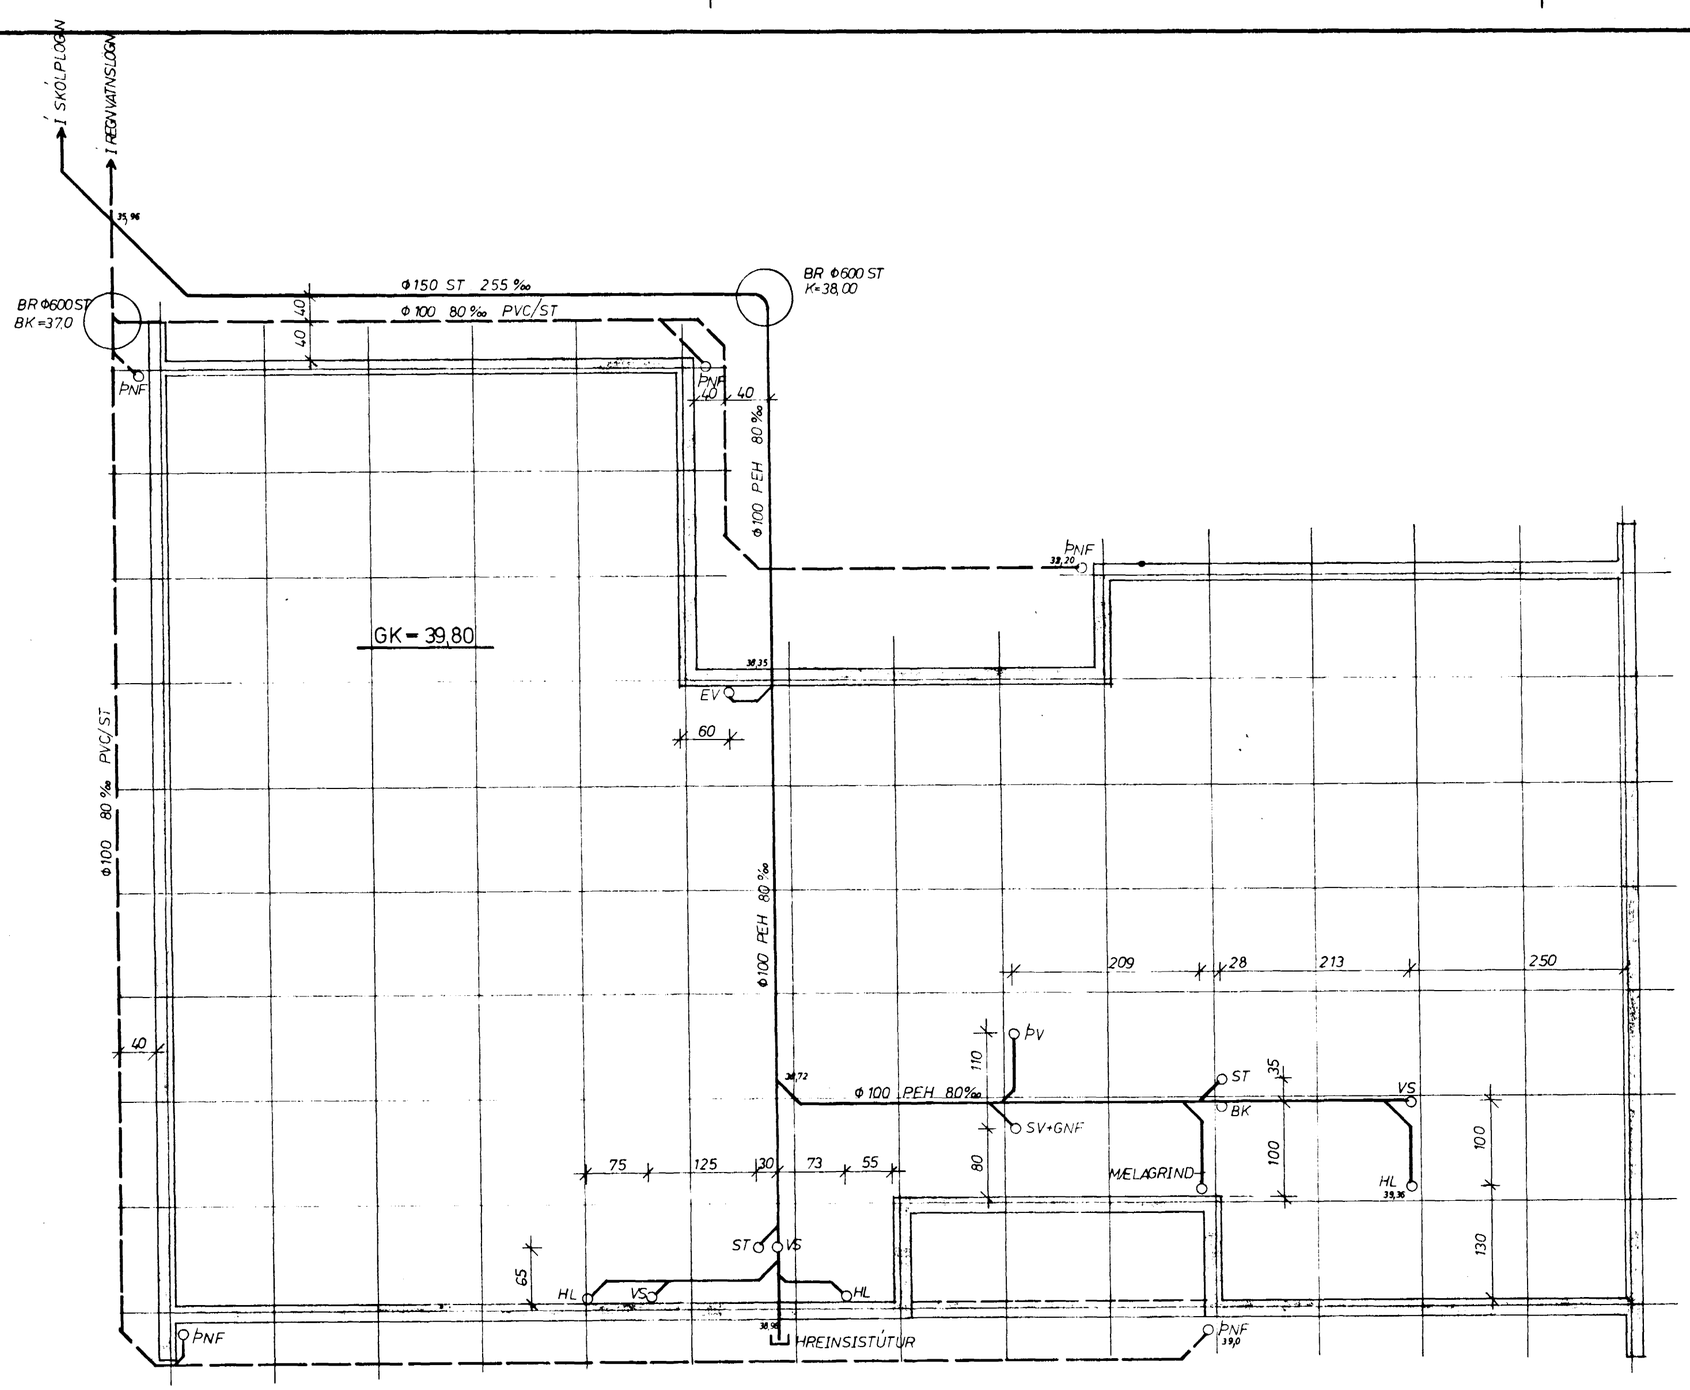

Br.	Dags.	Breyting varðar.

Verkfræðiþjónusta
Guðmundar Óskarssonar
Ráðgefandi verkfræðingar
Skipholt 19 Reykjavík *Sími 15945*

HÁABARÐ 15, HAFNARFIRÐI

FRÁRENNSLI Í GRUNNI

Reykjavík: OKTÓBER 1982

Teikn: VKO	Kvarði: 1:50, 1:500
Reikn: GI	Verk nr.:
Yfirf.:	Bl. nr. 211
Samþ.:	

11. OKT. 1982
BYGGINGAFULLTRÚINN