


GRUNNMYND KJALLARI



GRUNNMYND HÆÐ

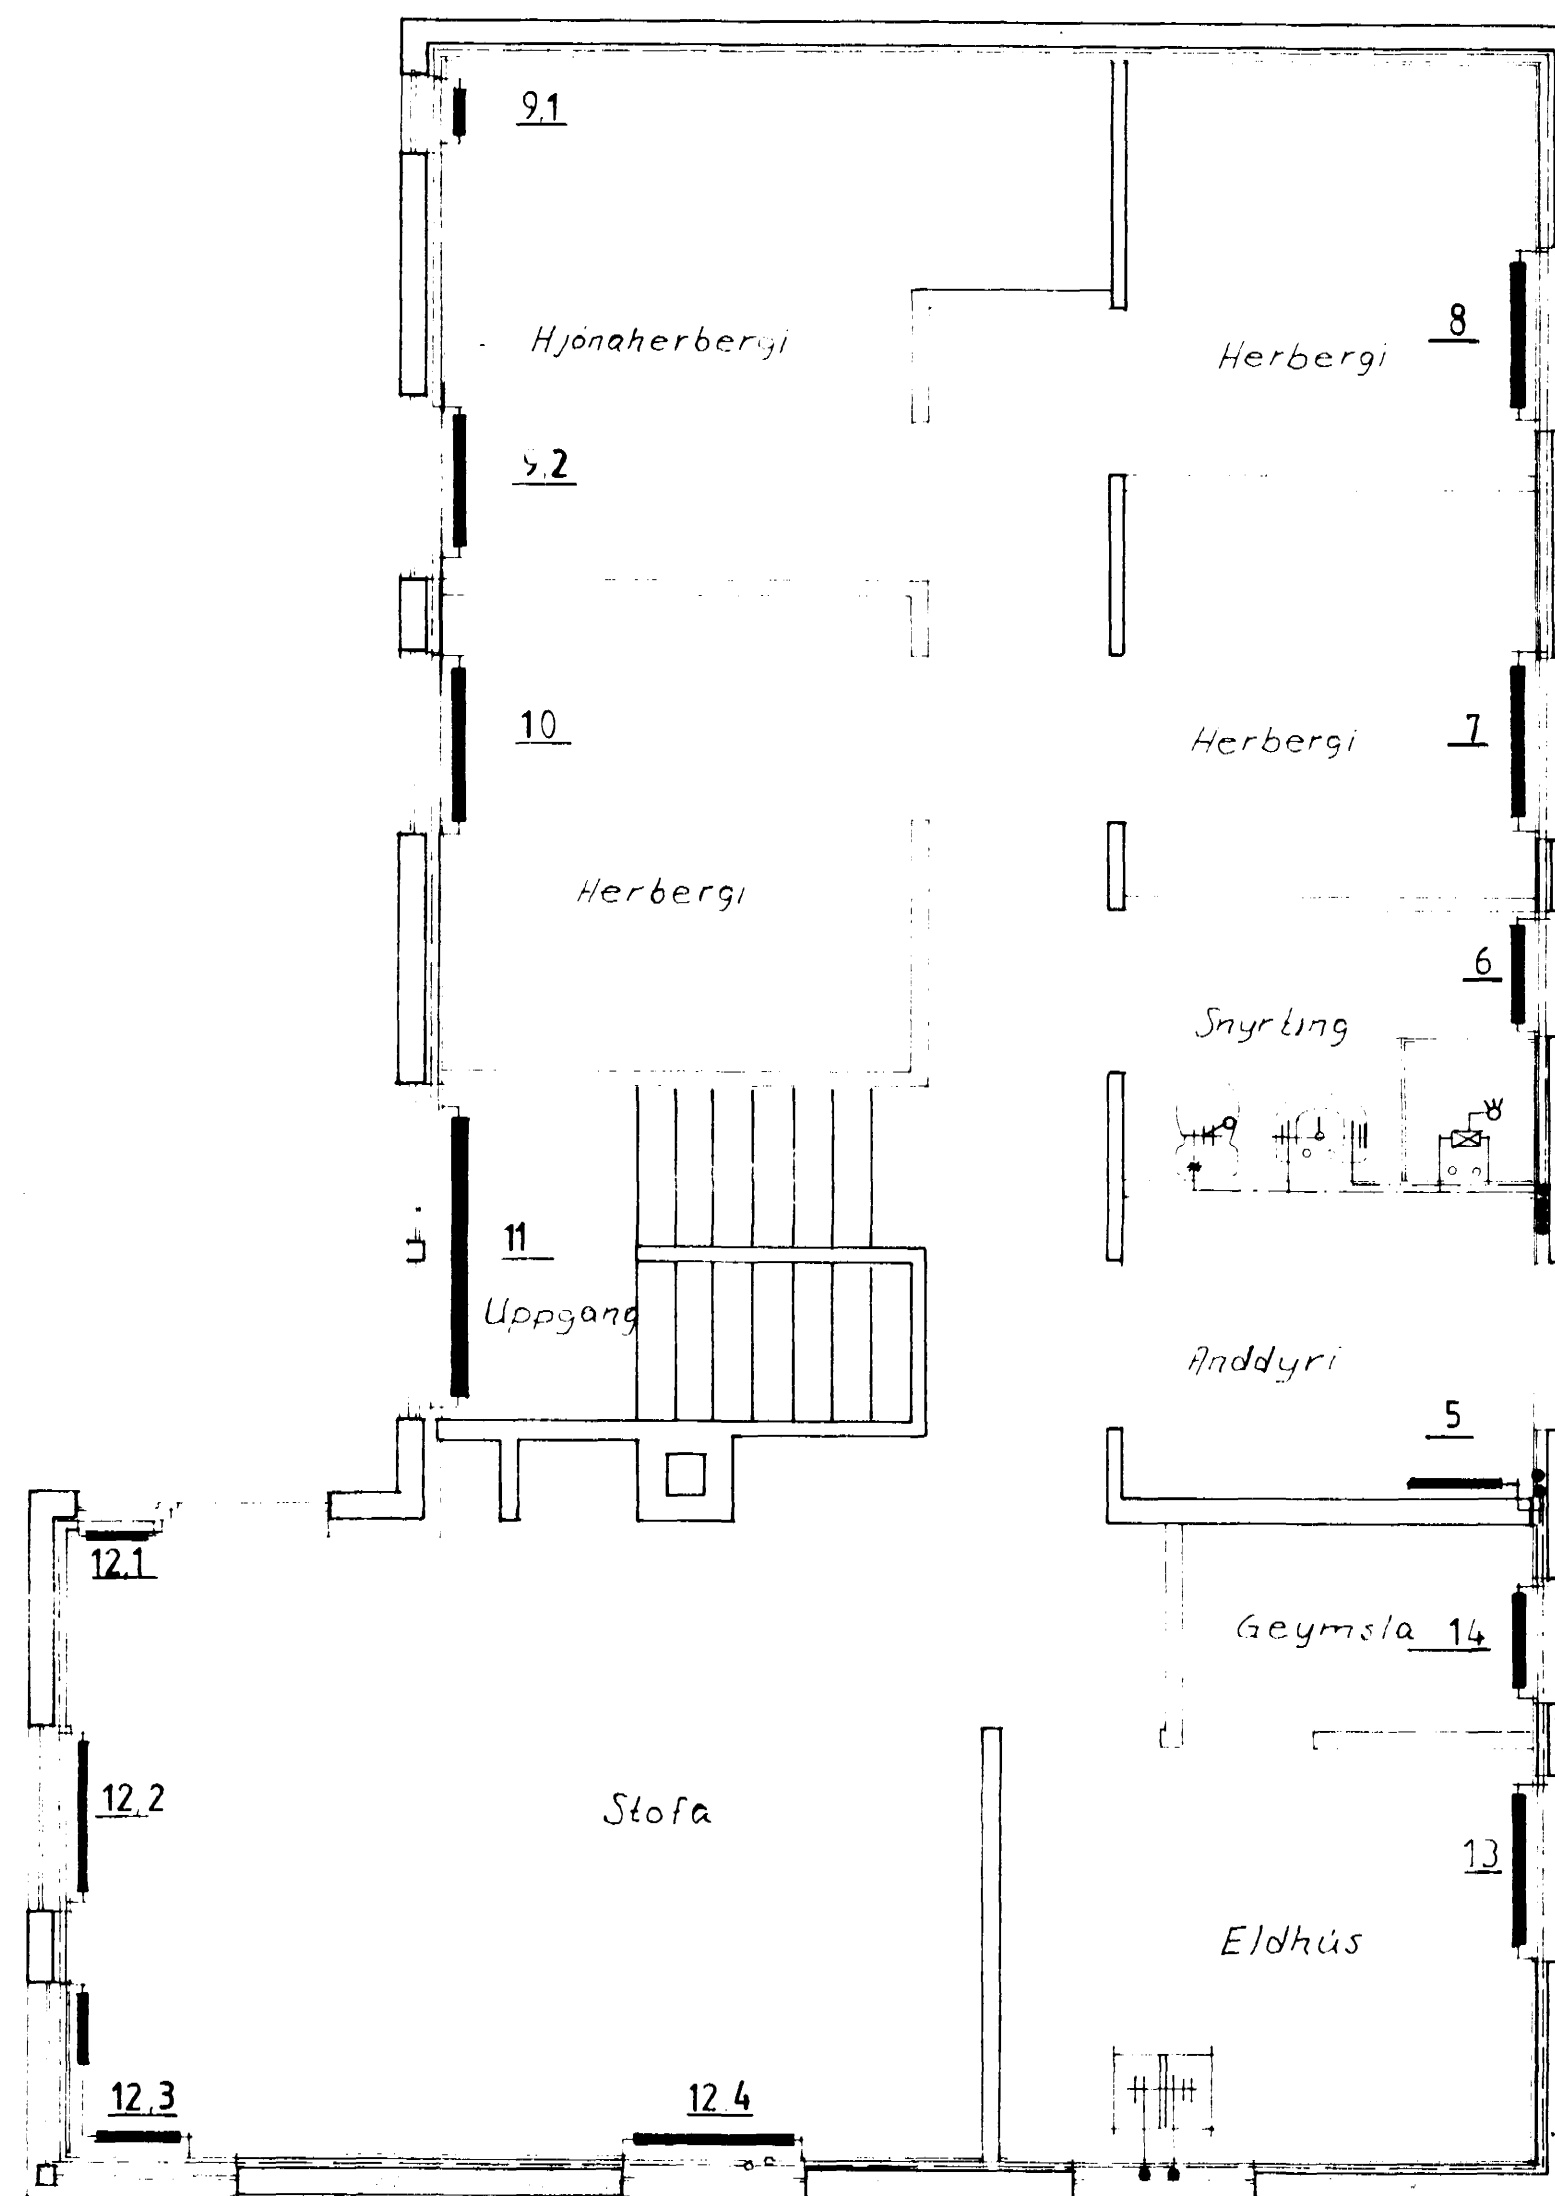

		HÁABARÐ 16 HAFNARÉIÐ	
		GRUNNMYND	
		HITA OG VATNSLÖGN	
F			
E			
D			
C			
B			
A			
B-2	DAGS	BREYTING	TEIKN NR 302 AF 8312
	PÁLL ZÓPHONIÁSSON		HANNAD R.G. TEIKNAD
	BYGGINGATÆKNIFRÆÐINGUR		KVARDI 1:50
	KIRKJUVEGI 23 - 98-2711		DAGS MAI 1983
	900 VESTMANNAEYJUM		