


Eig:
 Sigurjón Jónsson
 (Hábarð nr. 1)

1:100






ARSTÖÐUMYND

1:500

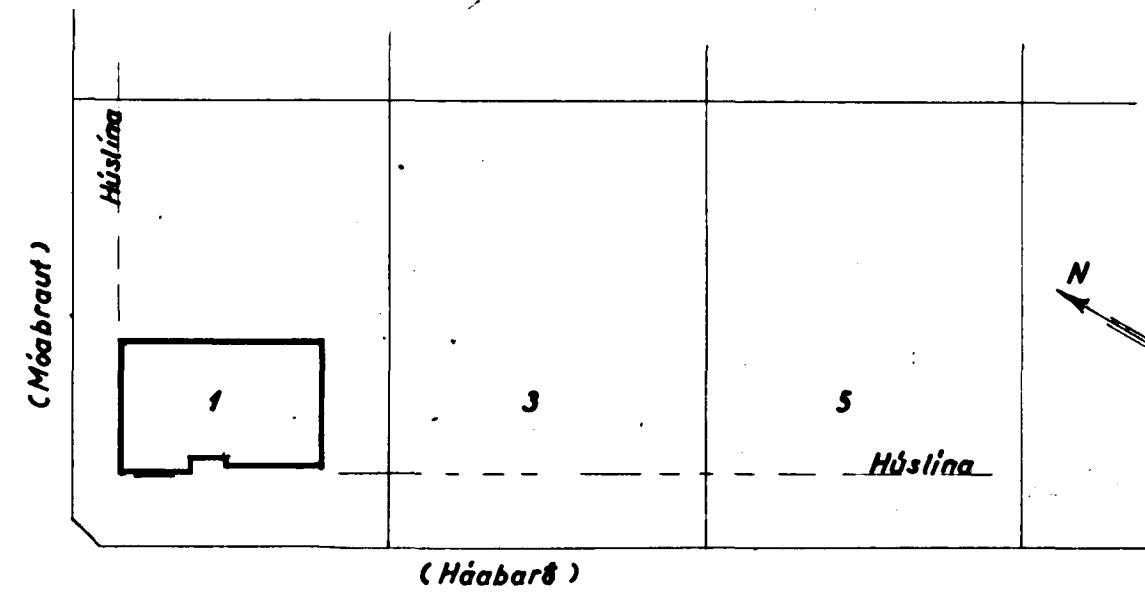

Samþykkt á fundi bygginga-
 nefndar þ. 10/8 1955
 BYGGINGAFULLTRÚINN
 Í HAFNARFIRÐI
 f. l. S. S. S. S.

HÚSAMÍÐAMEISTARI:
 Jón Þ. Jóhannsson.
 MÚRAMEISTARI:
 Einar Jónsson

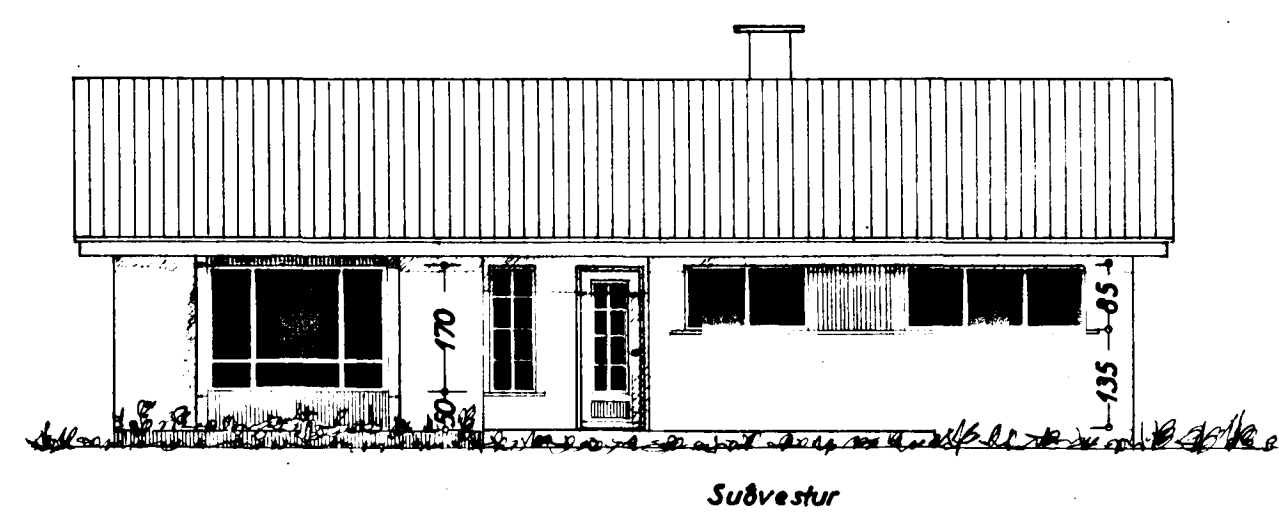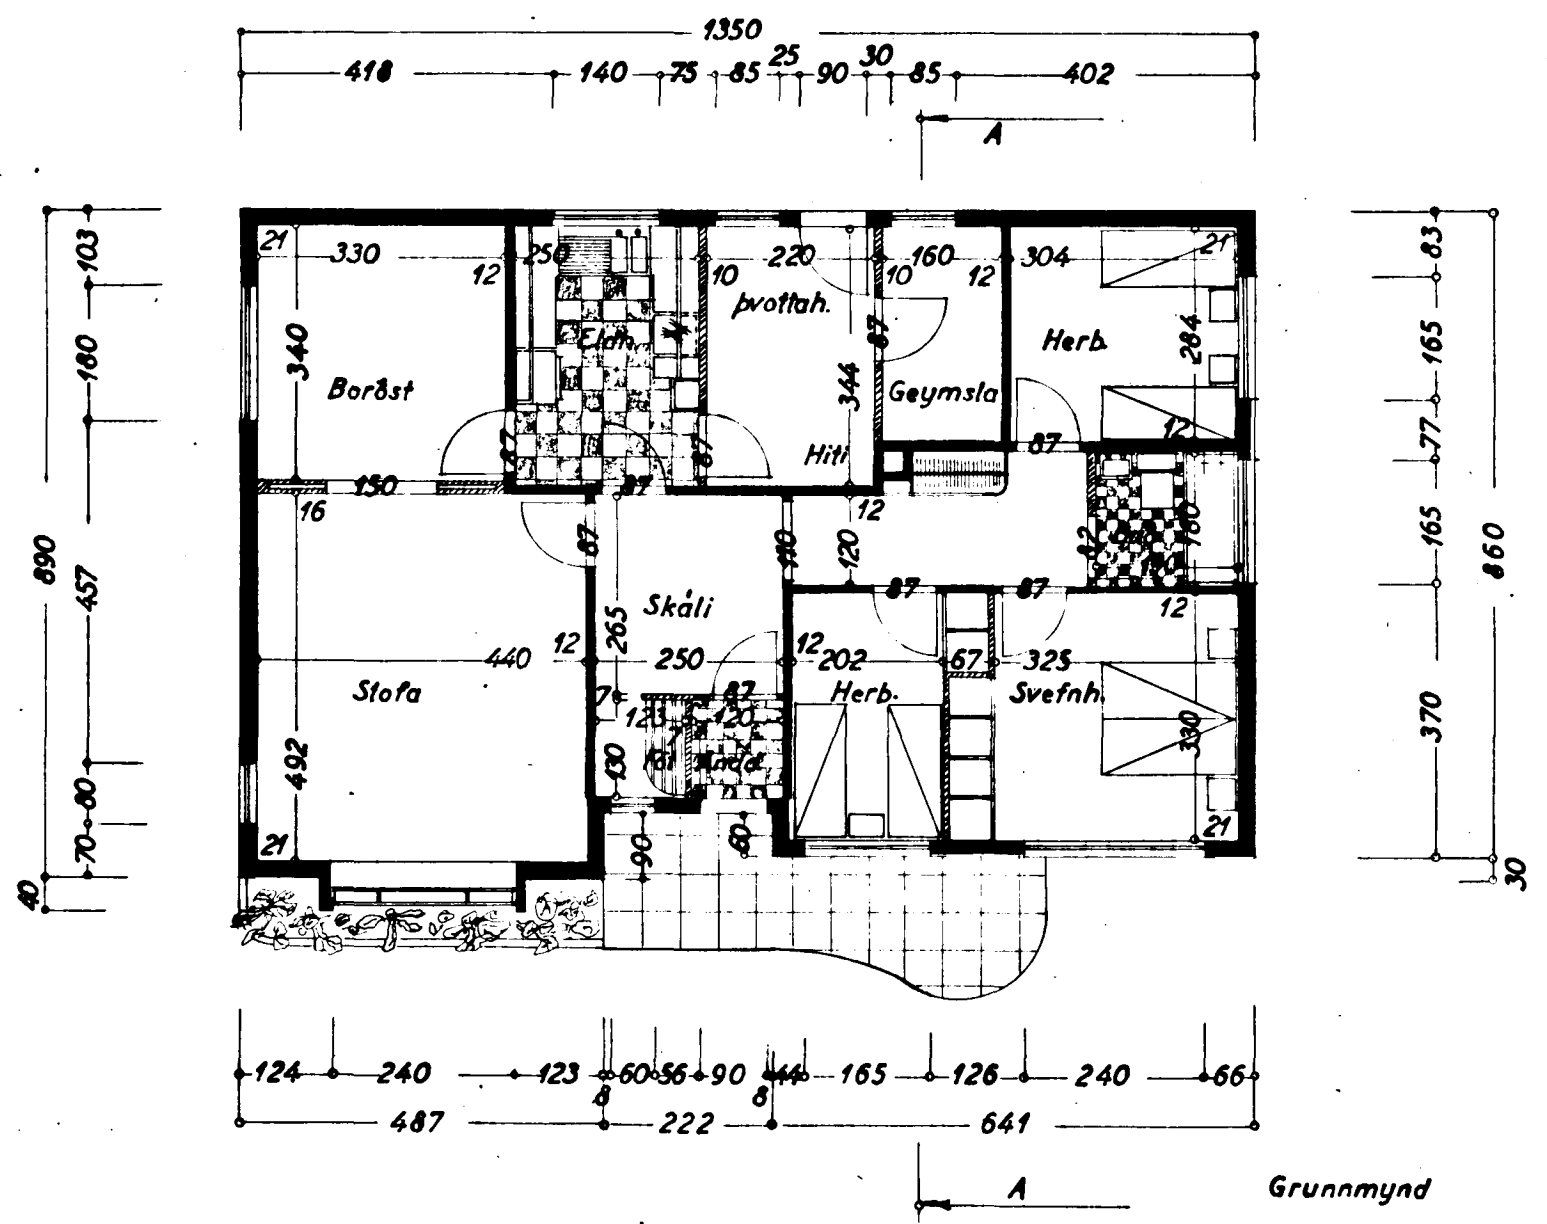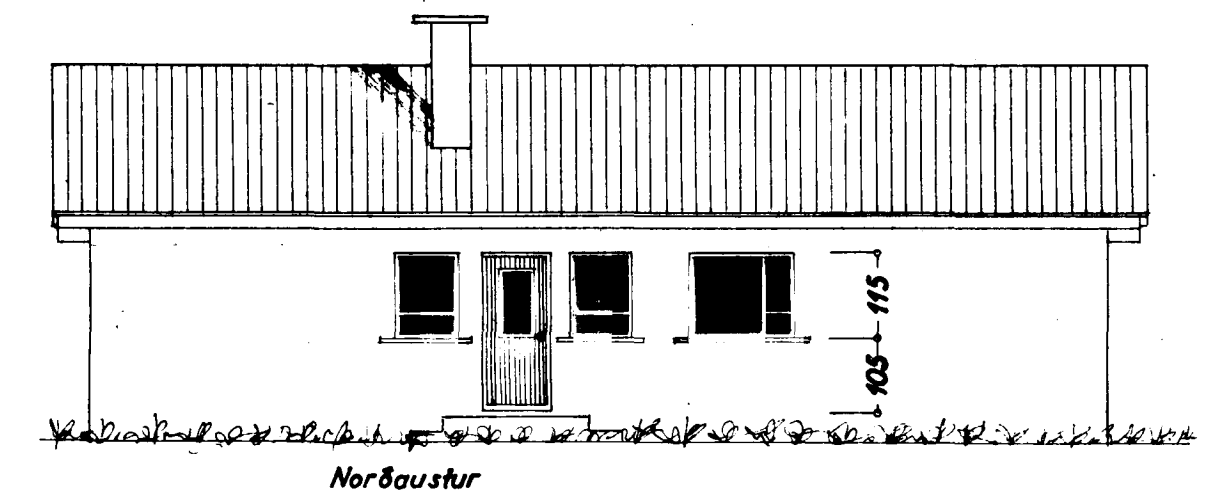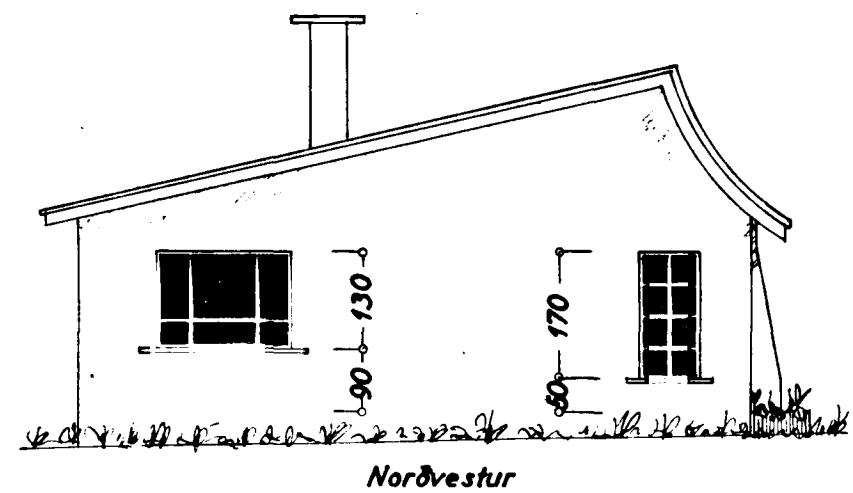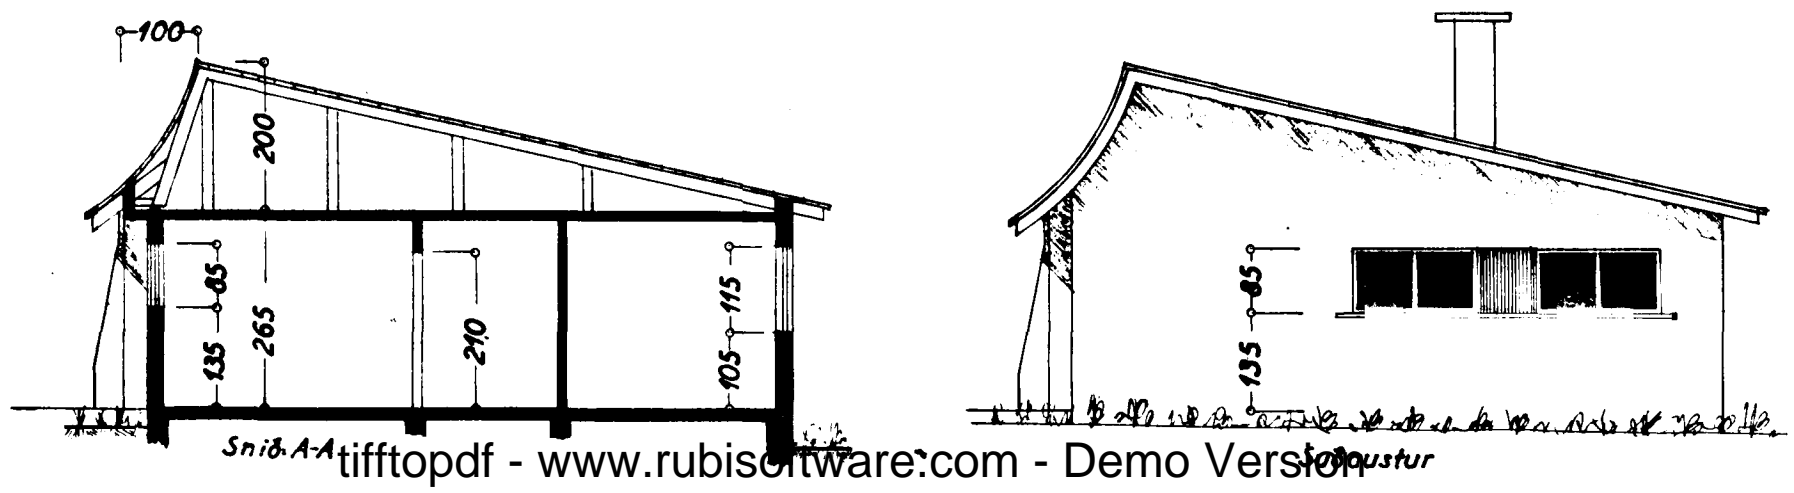

(Hábarð)

Hafnarfirði í ágúst 1955
 F. Sigurðsson