


Eig:  
 Sigurður A. Magnússon  
 (Háabarð nr. 2)







1:100

AFSTÖÐUMYND

1:500

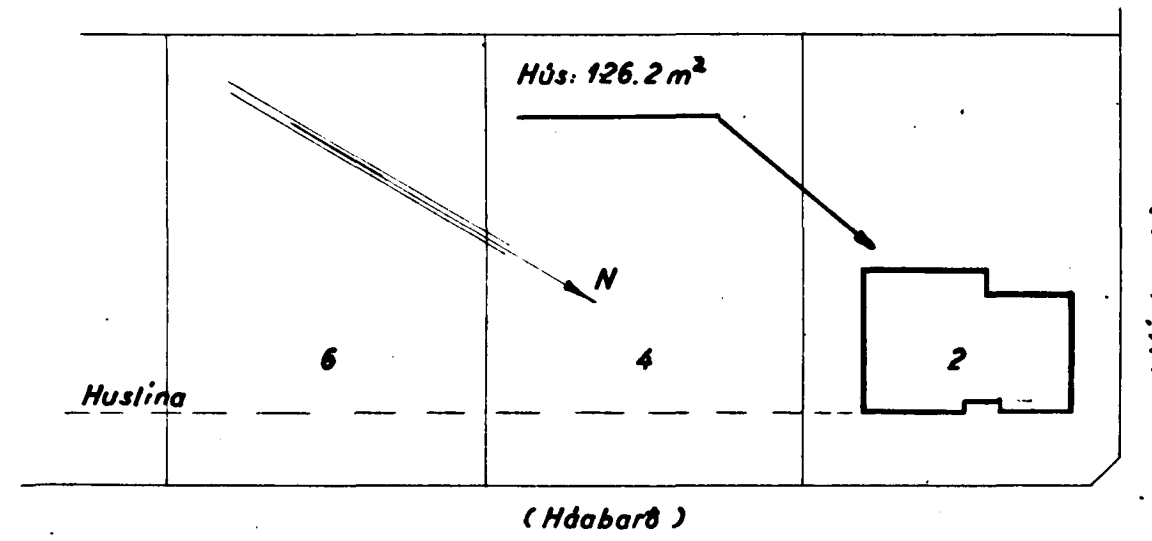

HÚSAMÍÐAMEISTARI: *Hinngr. Þjárnason*  
 MÜRARAMEISTARI: *Einar Þjörn*

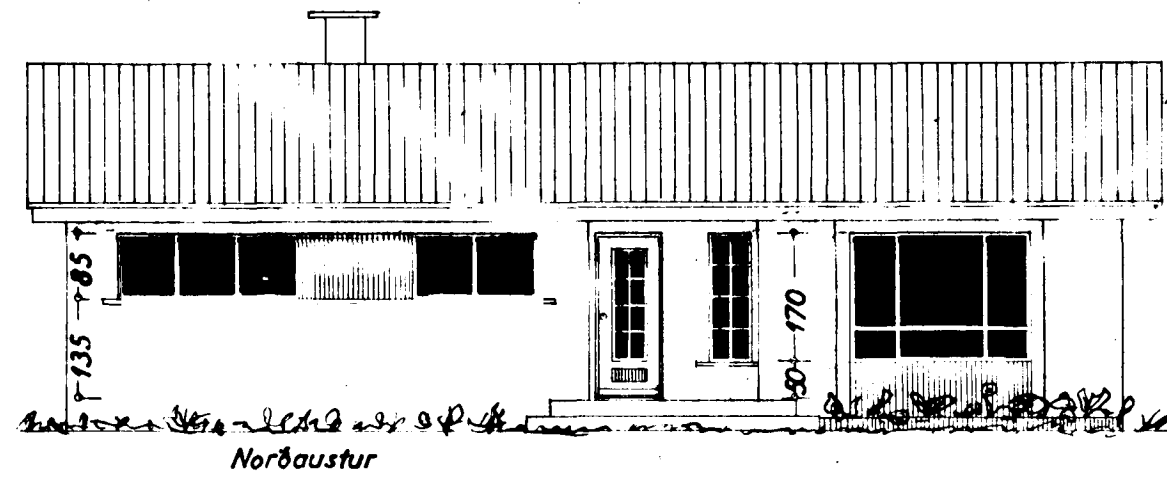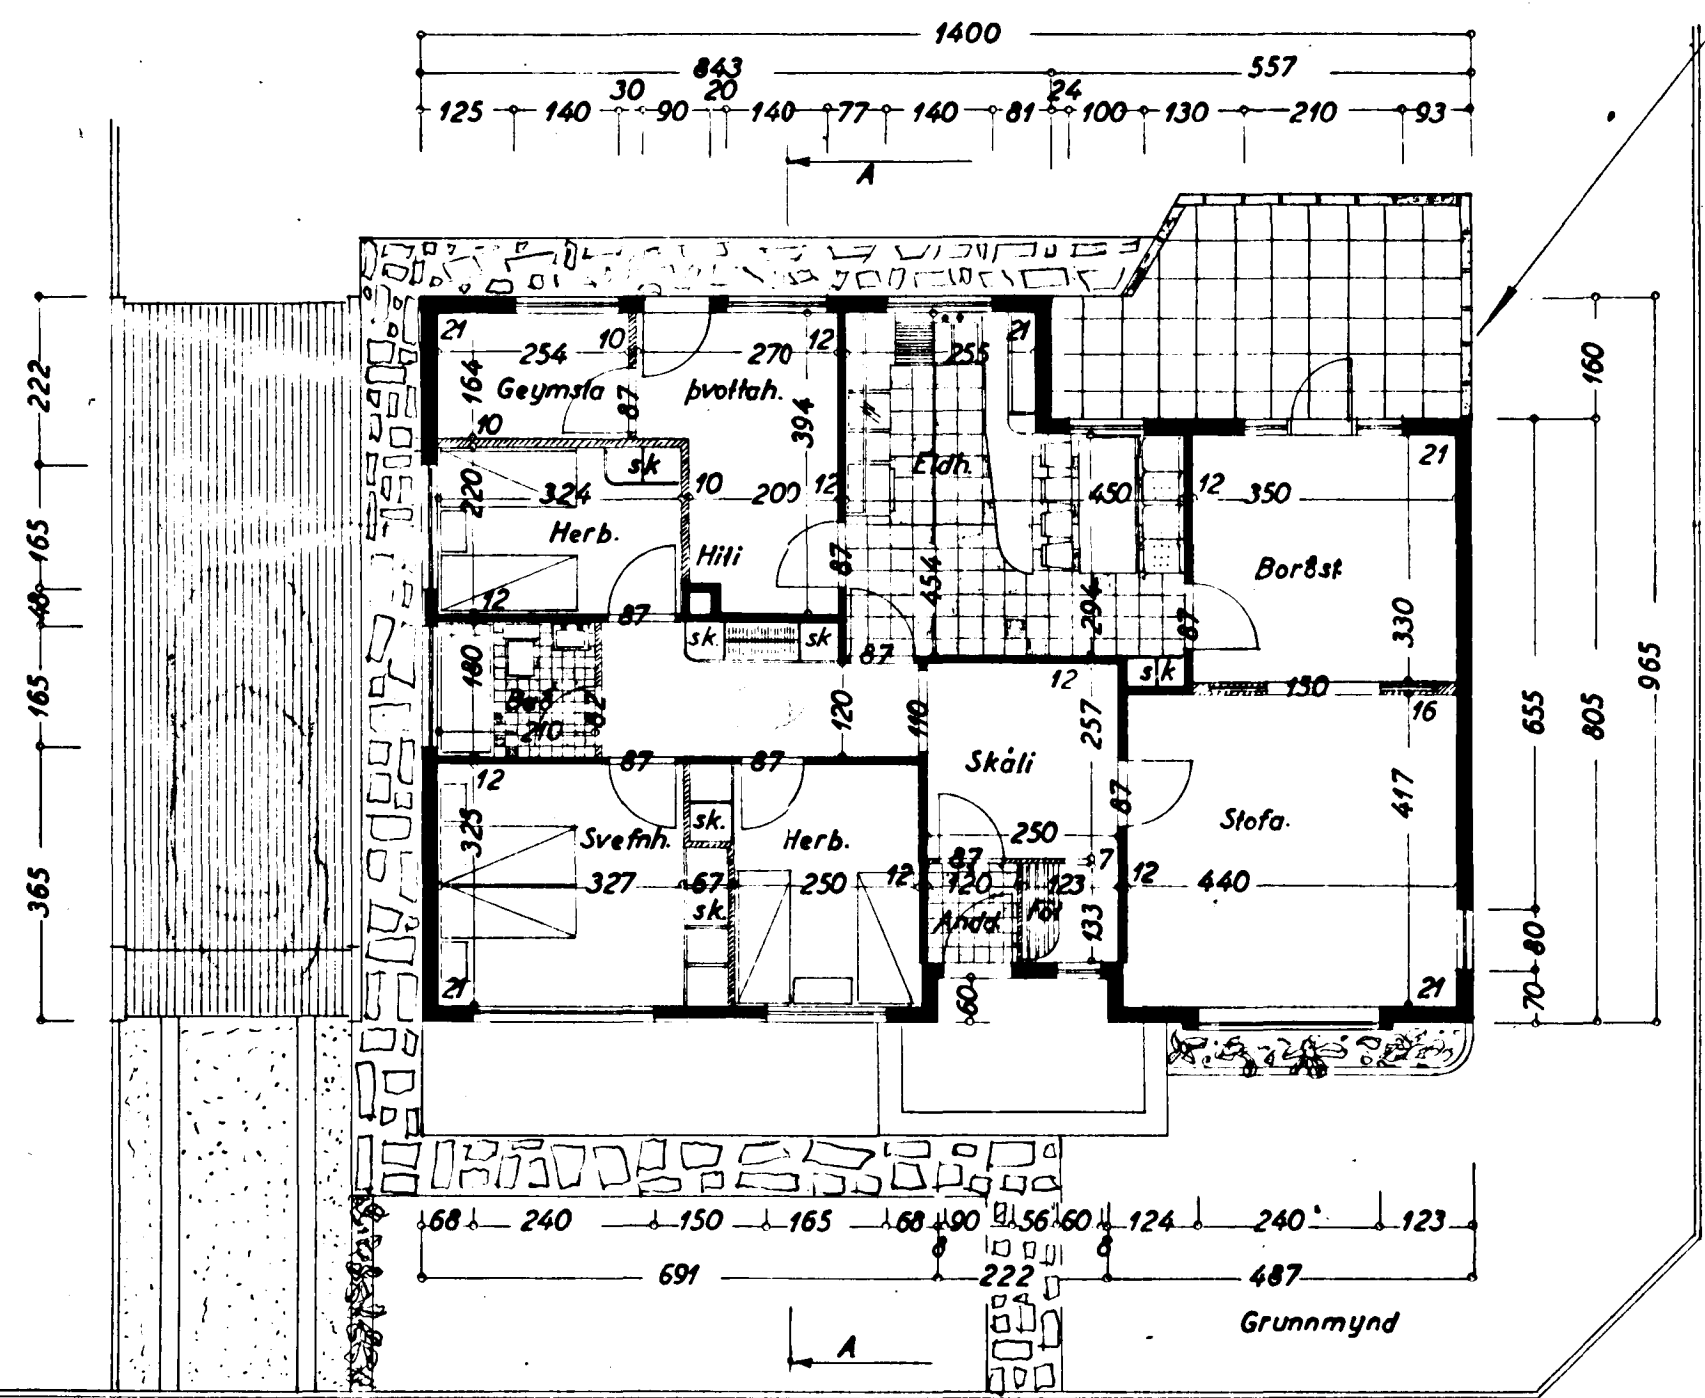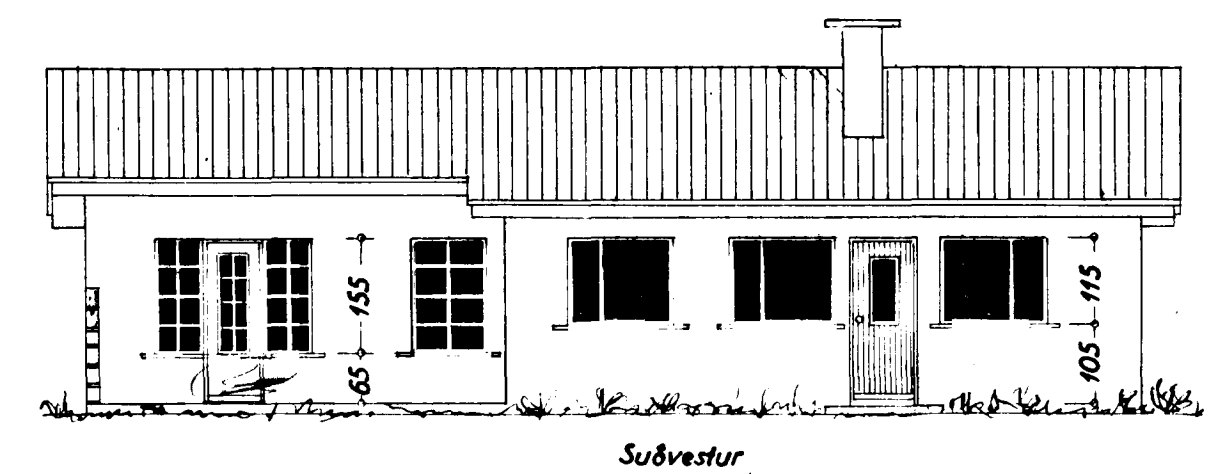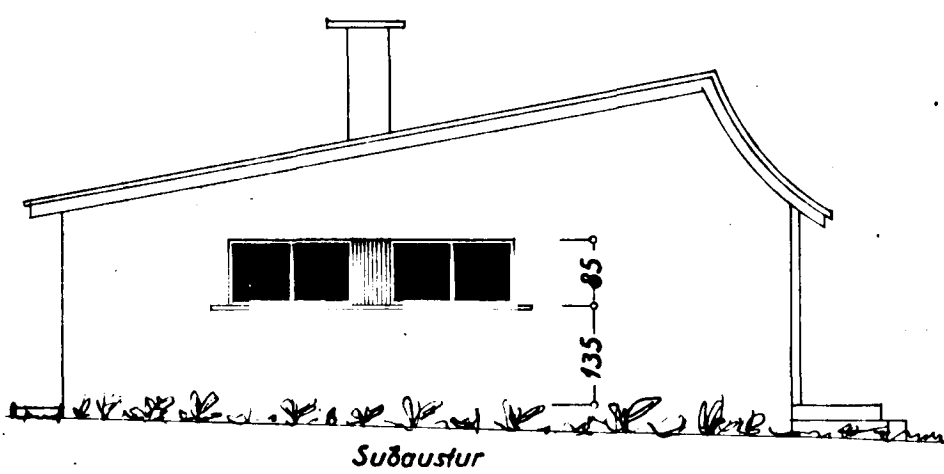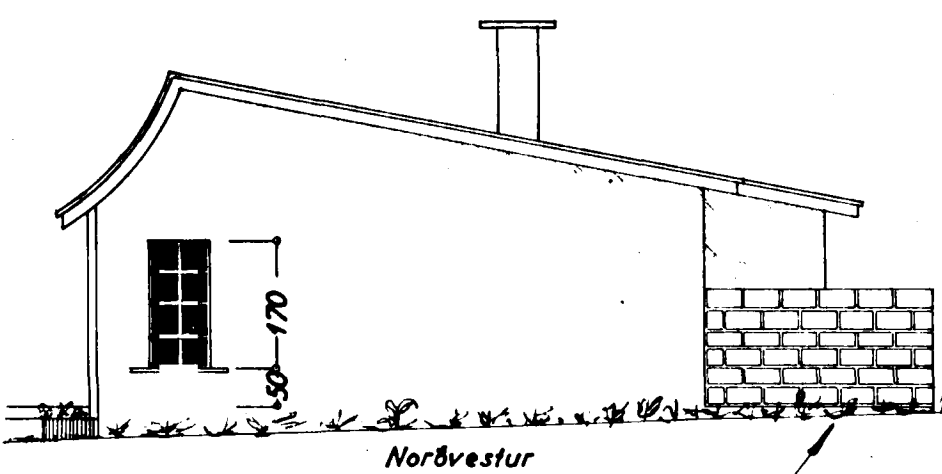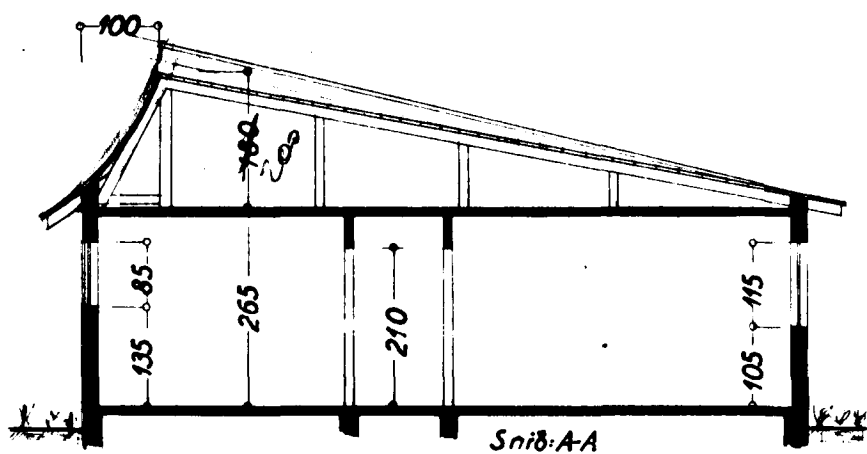

Spafnarbræði í ágúst 1955  
 F. Sigurðsson