



Samþykkt þann
 16 JUNI 2003
 Byggingafulltrúinn í Hafnarfirði
 Kristján Þóráðsson

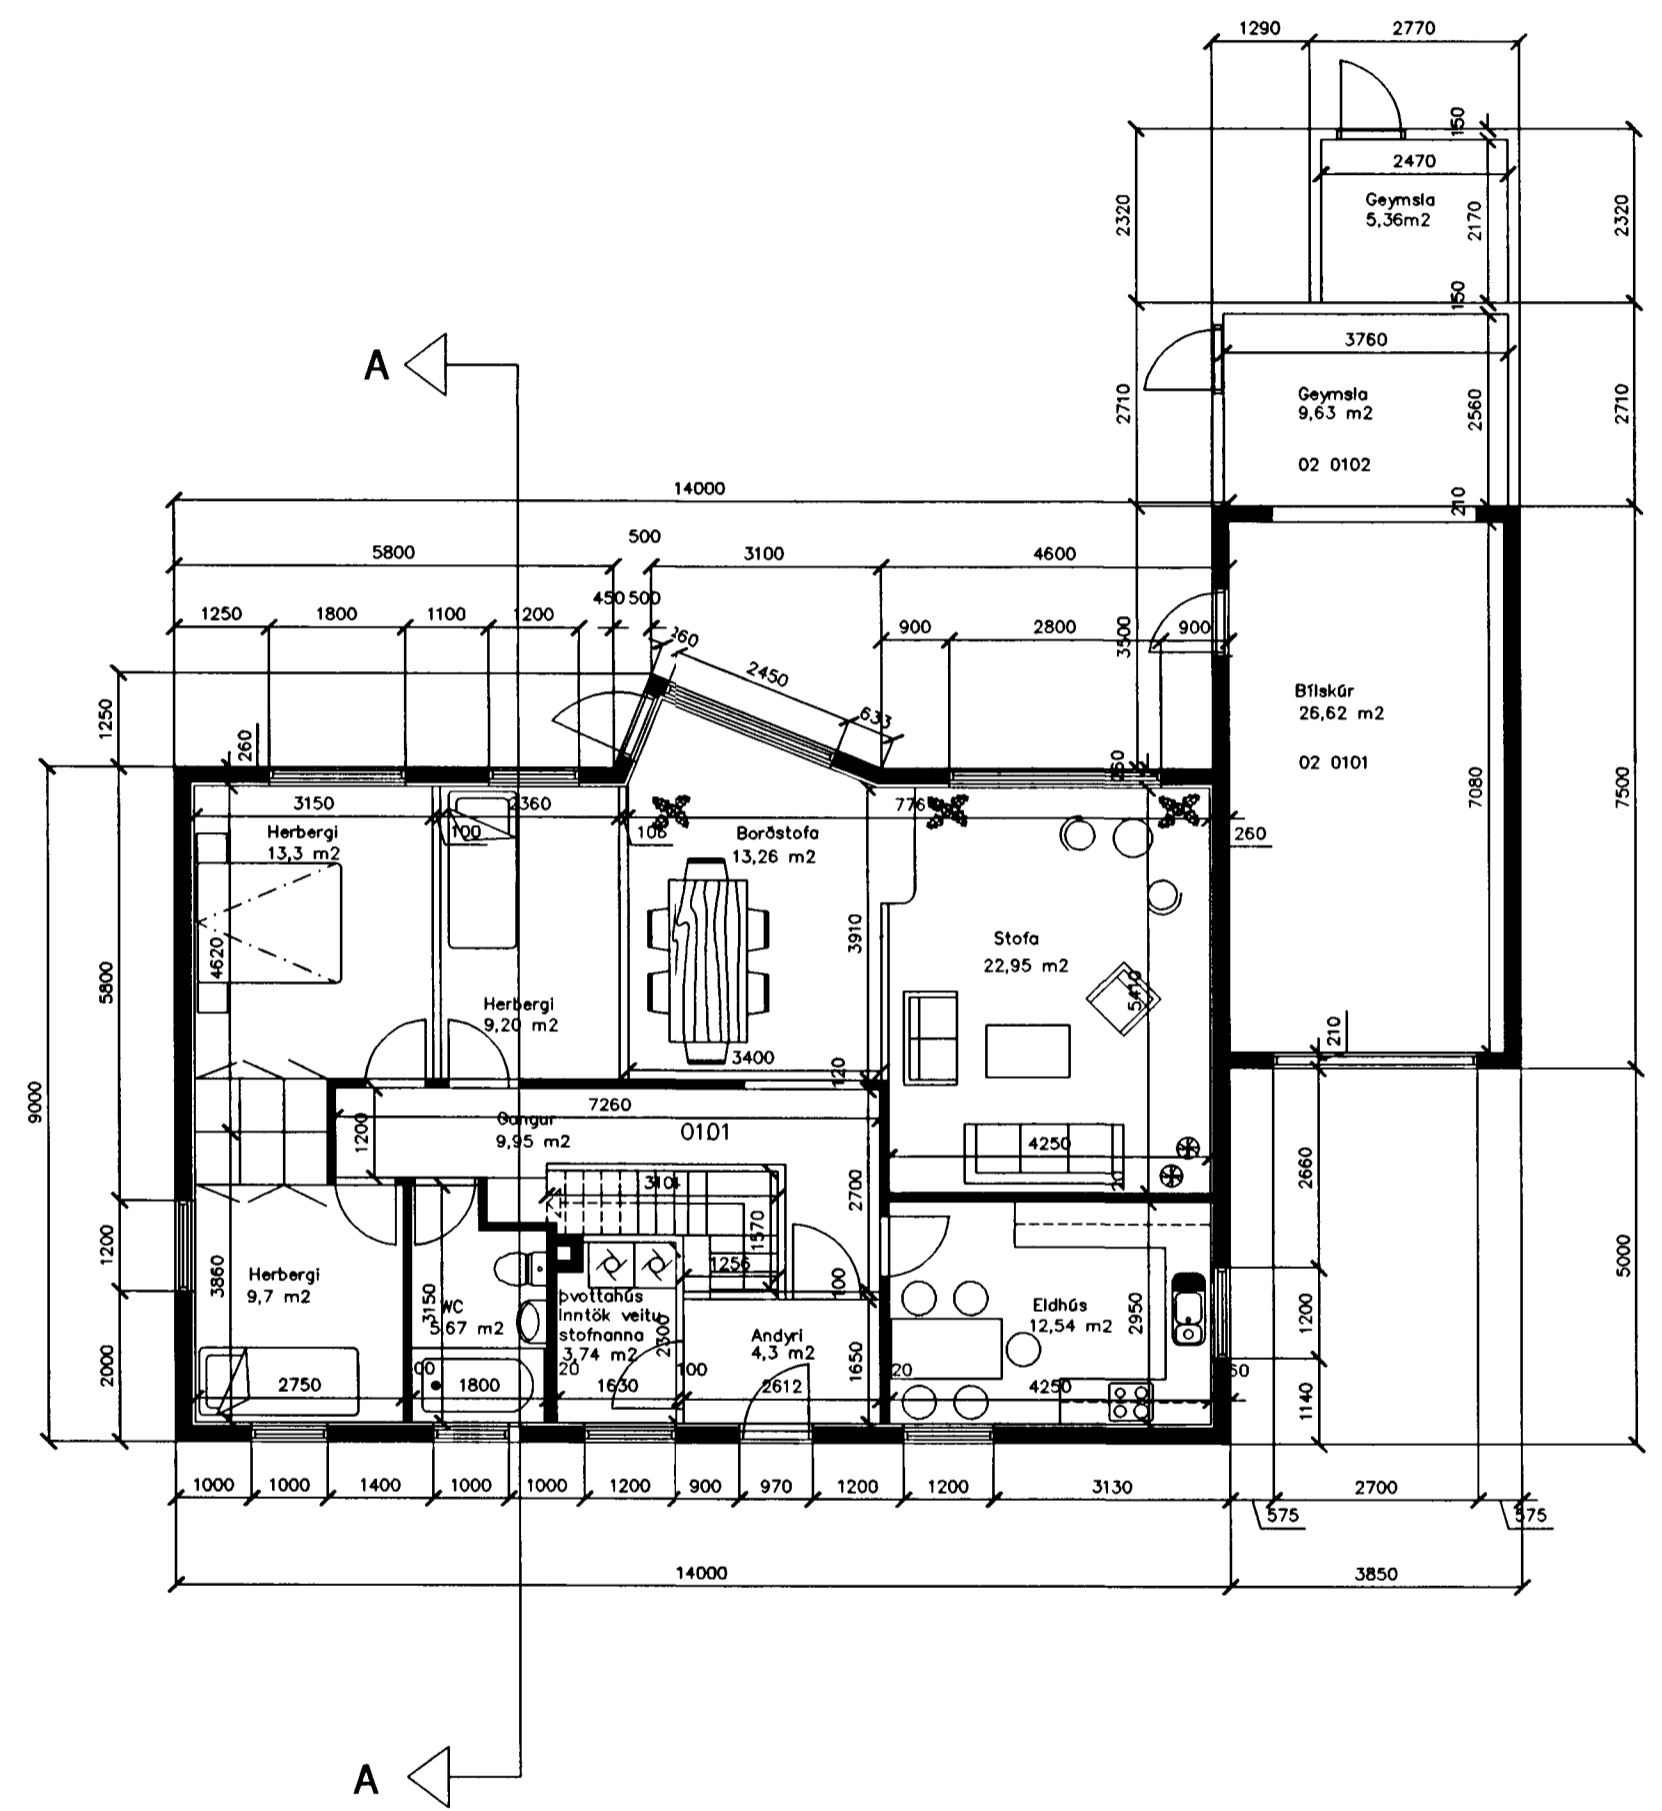

Grunnmynd 1. hæð

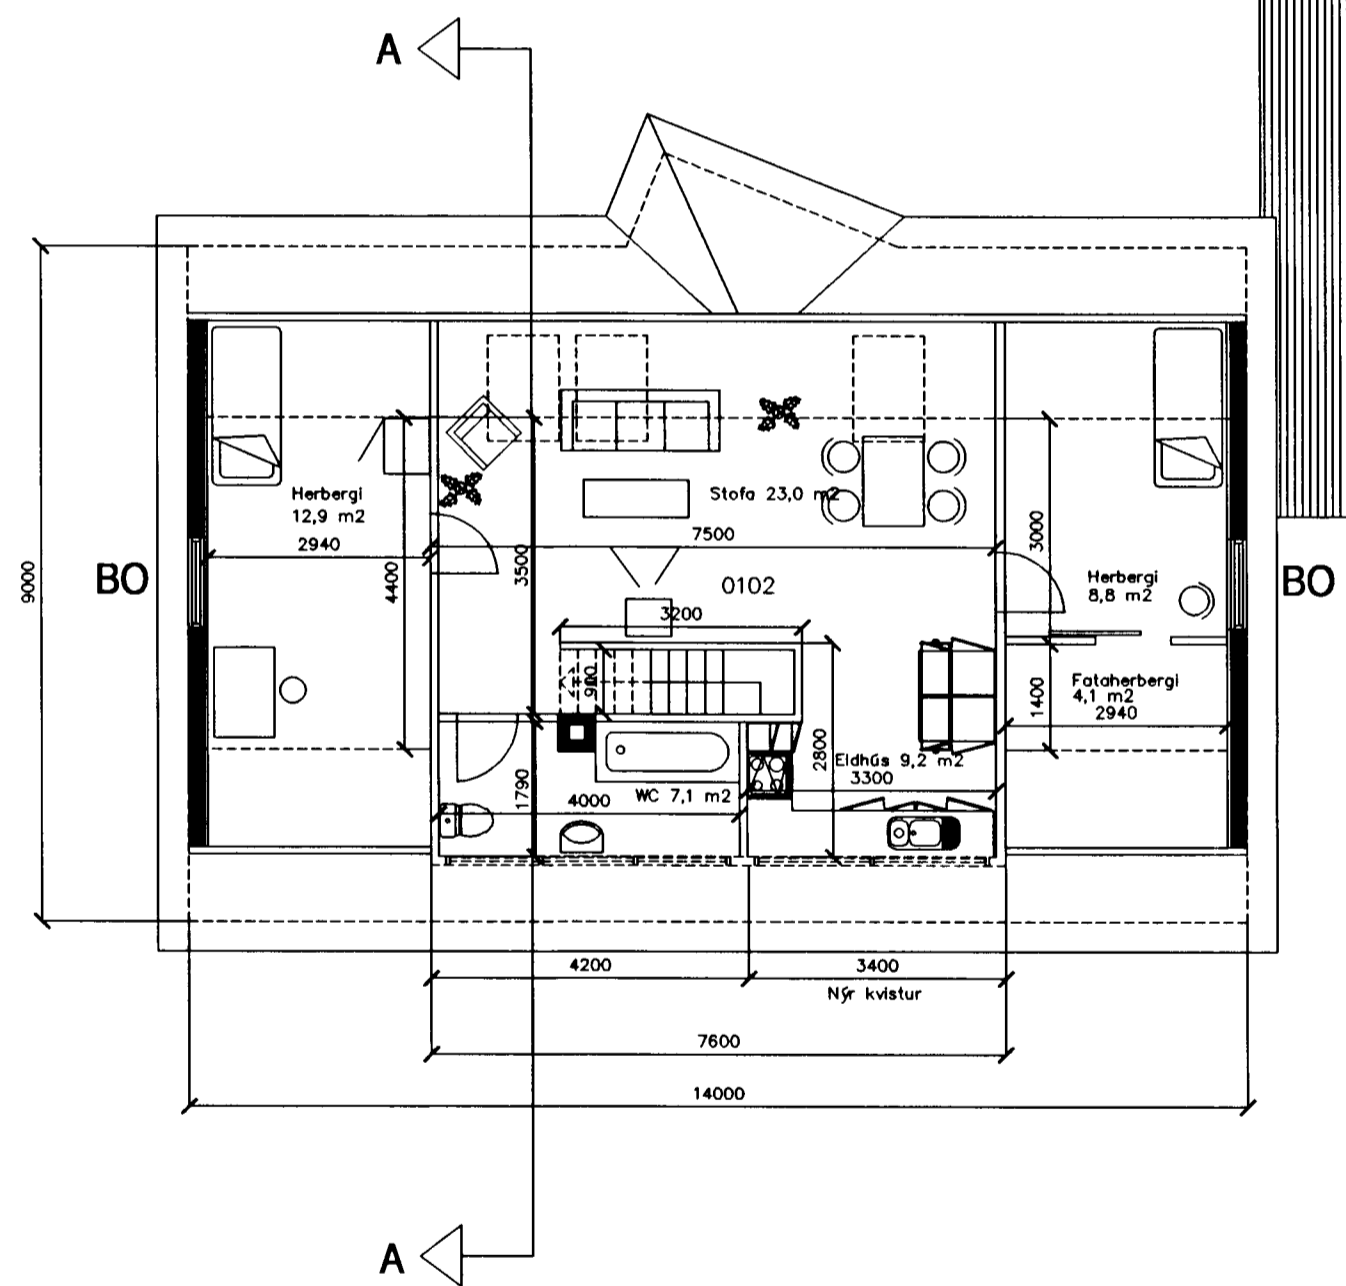

Grunnmynd 2. hæð

Breyting:	Dags:	Háabaráð 4 Hafnarfirði Grunnmynd 1. og 2. hæð		Verk. nr.	03-02
				Dagsetning.	16.02.2003
		Hannað.	Teiknað.	Kvarði.	1:100
		Vígfús Halldórsson	Vígfús Halldórsson	Teikning nr.	A-1
Aðalhönnuður: Ft.: 100760-5849		Vígfús Halldórsson BFI Rauðagerði 10, 108 Rv. S: 8964908 / r10@smnet.is			

VÍGFÚS HALDÓRSSON