


Háabarð 4 í Hafnarfirði

Mál 1:100


Samþykkt á fundi bygginga-
nefndar þ. 3/10 1962

BYGGINGAÞRÖUN
Í HAFNARFIRÐI
13

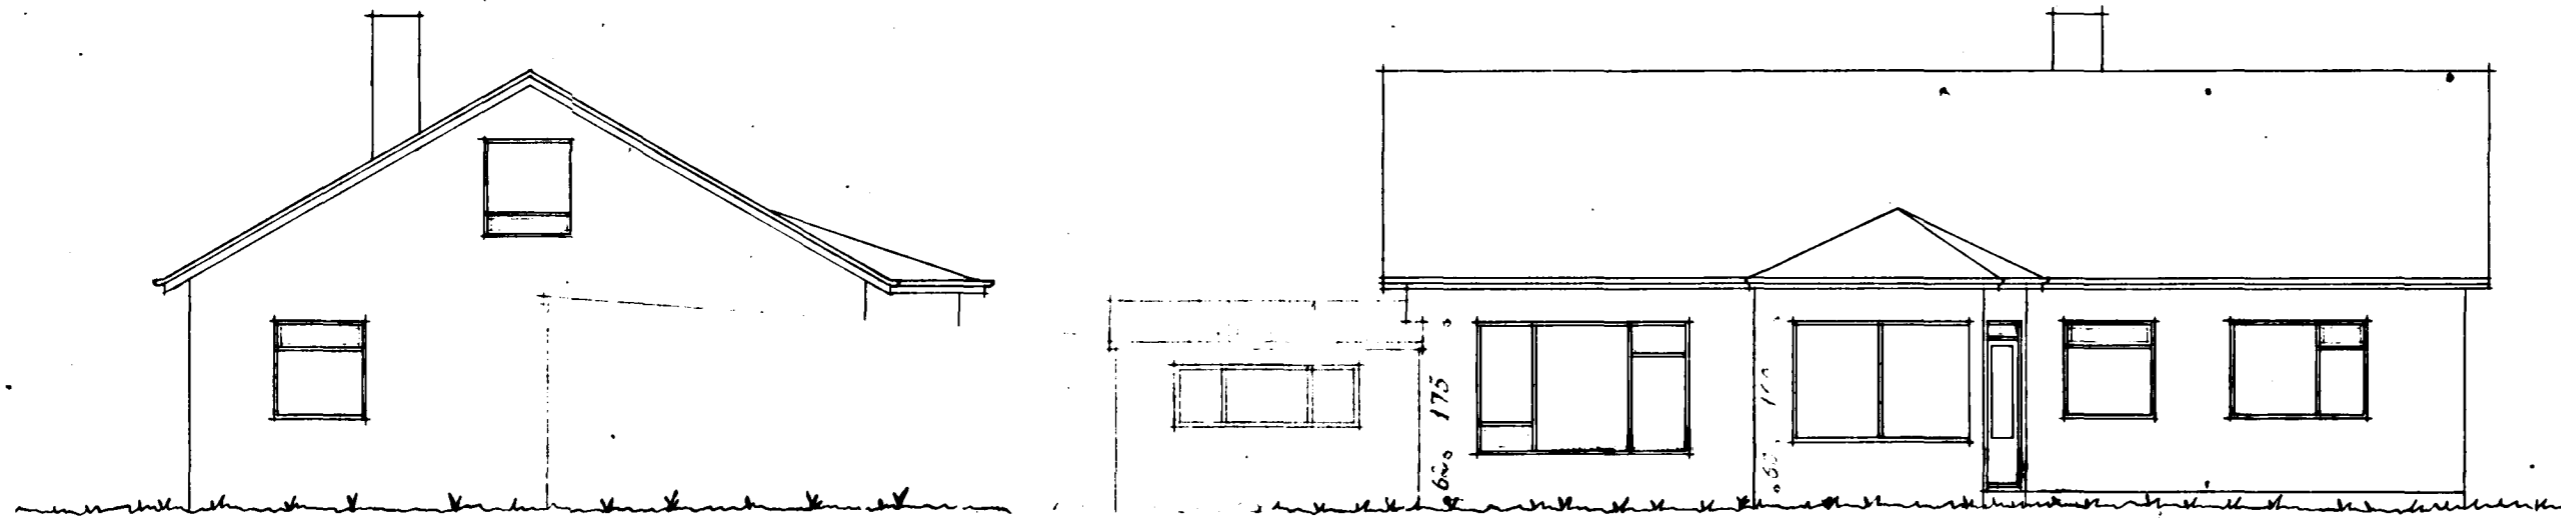


Norðurgæfl

Vesturhlíð

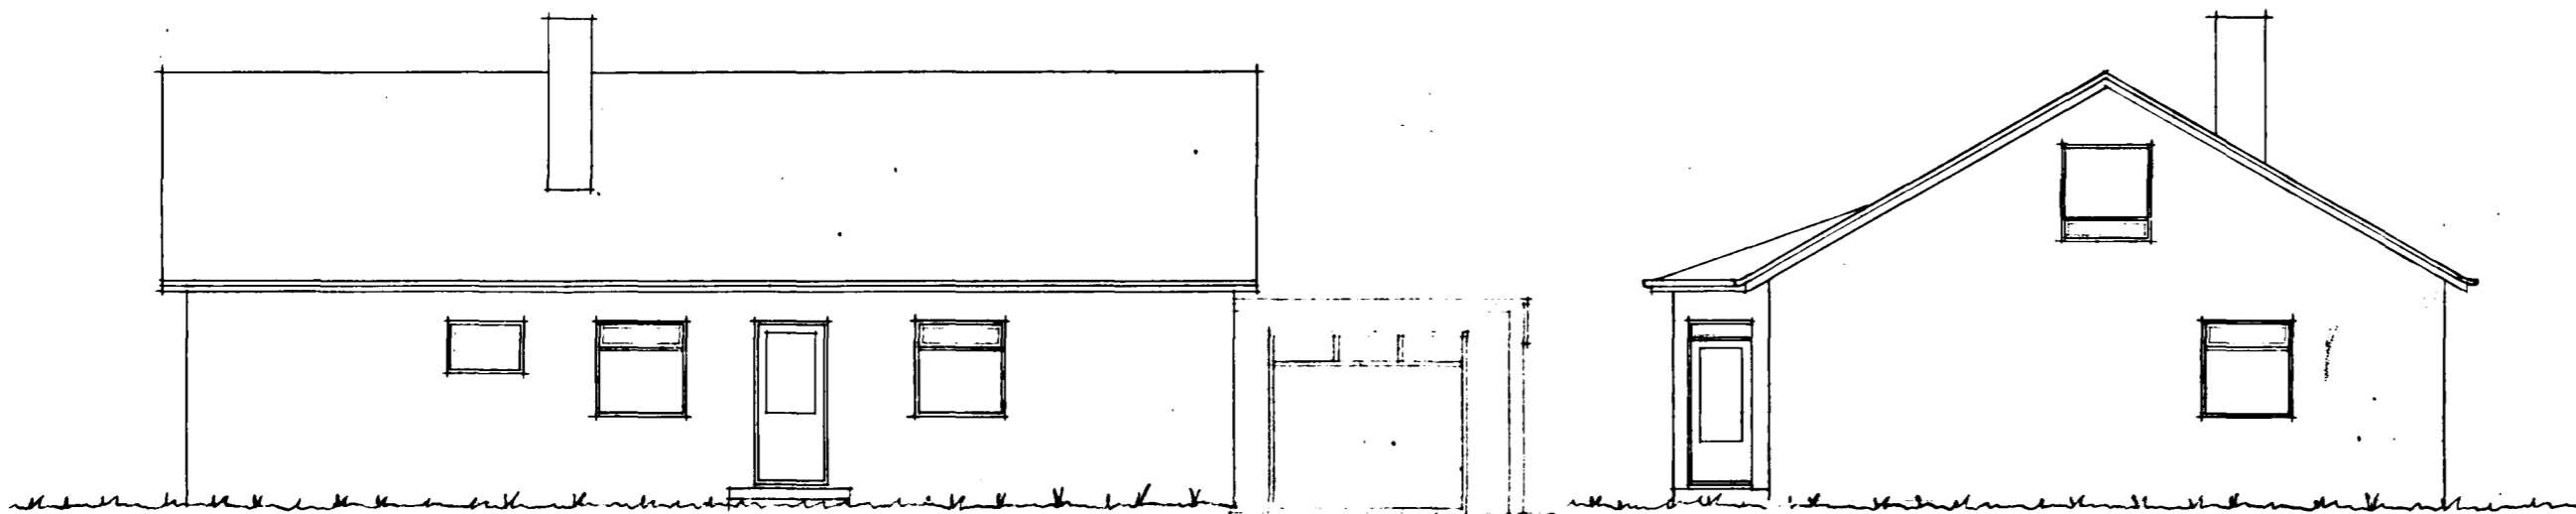


Austurhlíð

Suðurgæfl

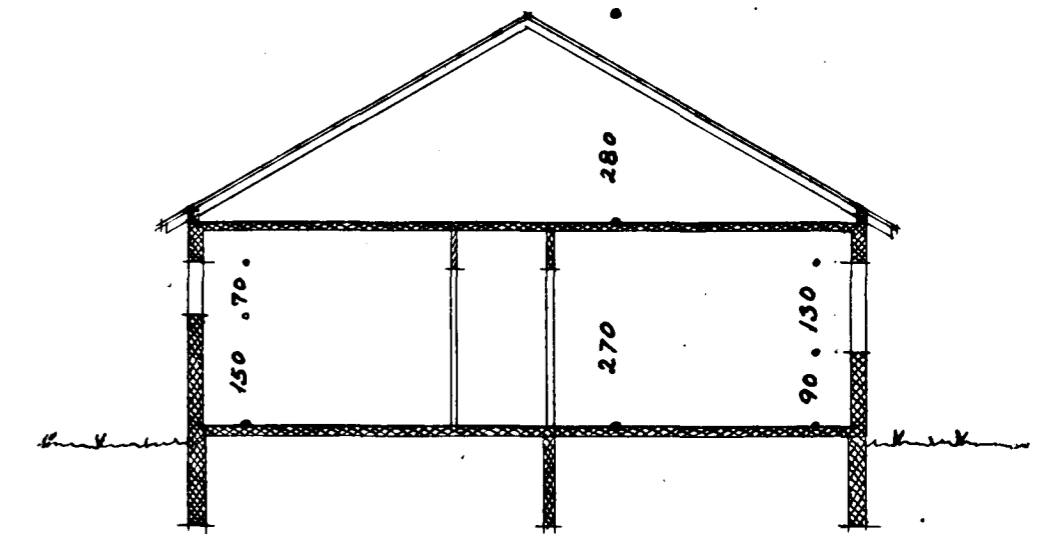


Skurður

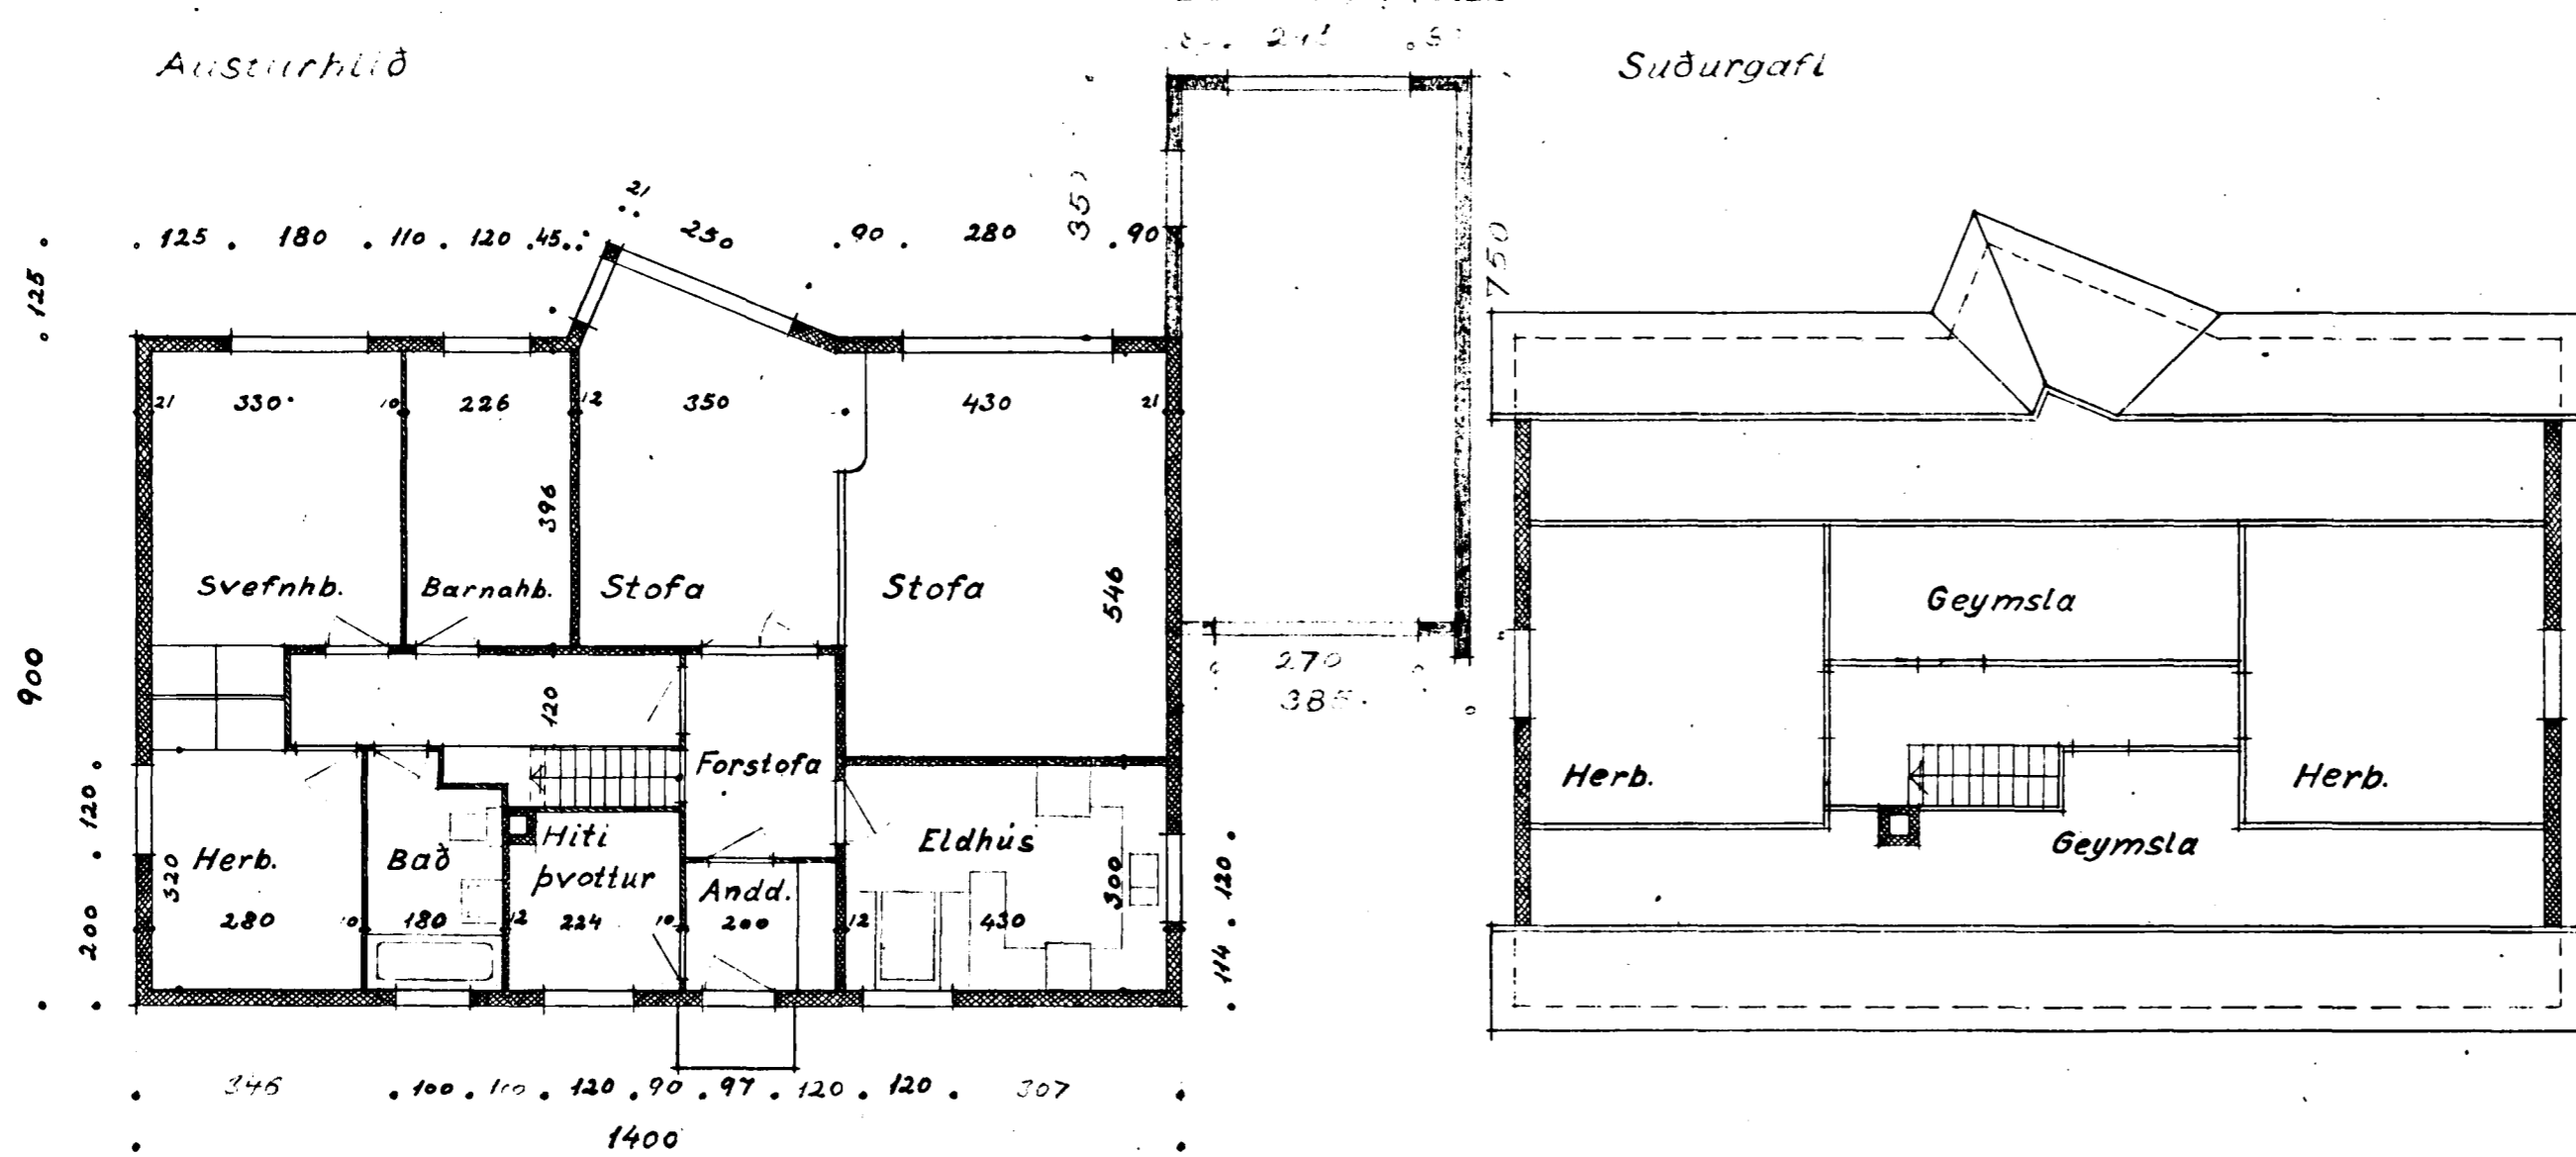

Grunnmynd

Þakhæð

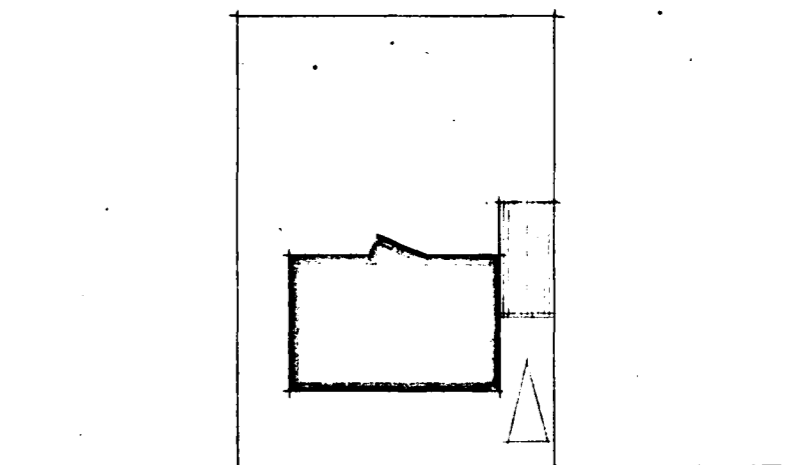

Háabarð

Afstöðumynd 1:500

Keflavík 6-5-1956

Skúli H. Skúlason