


Samþykkt á fundi bygginga-
nefndar þ. 9.9.1964
BYGGINGAFULLTRÚINN
Í HAFNARFIRDI
Jón Bergman

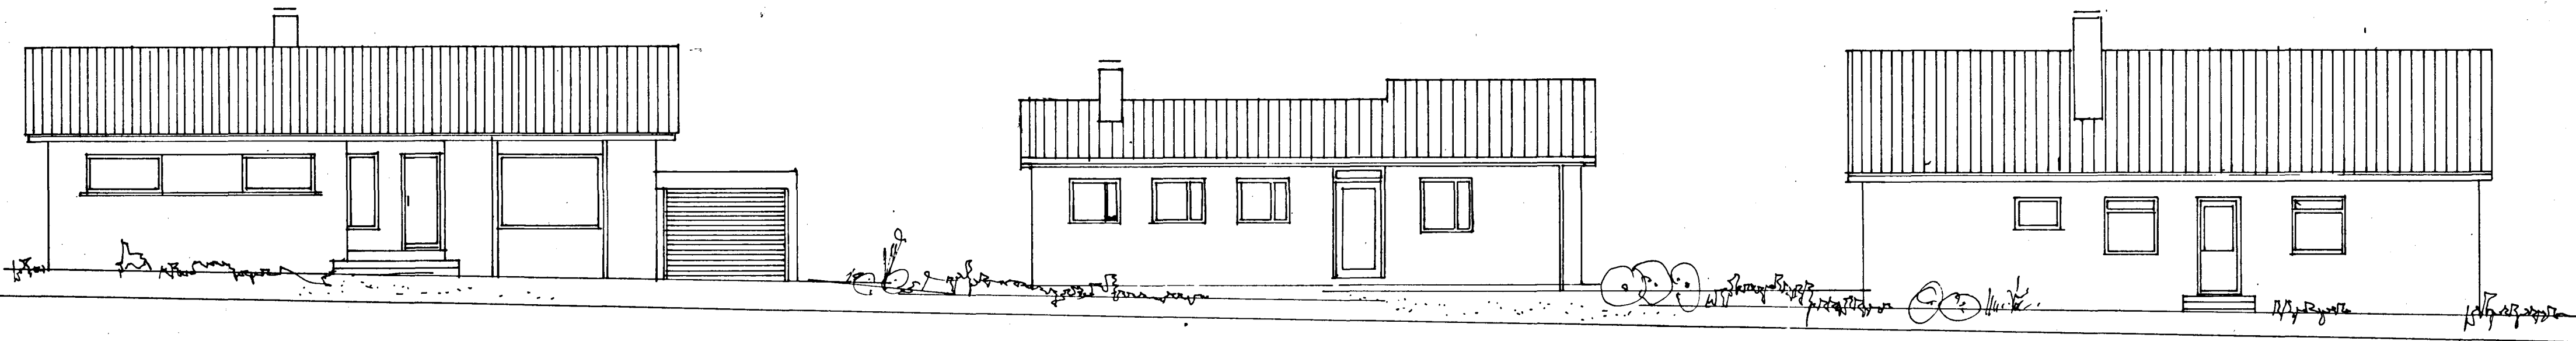

HABARD 4-8
Í HAFNARFIRDI
ÚTLIT M 1:100

ORVAR?
OTAR ÞOR GUÐTUNDSSON
REYKJAVÍK 25.8.64. S.H.V.T.