



Eig:
 Olafur H. Friðjónsson
 (Hábarð nr. 5)

1:100

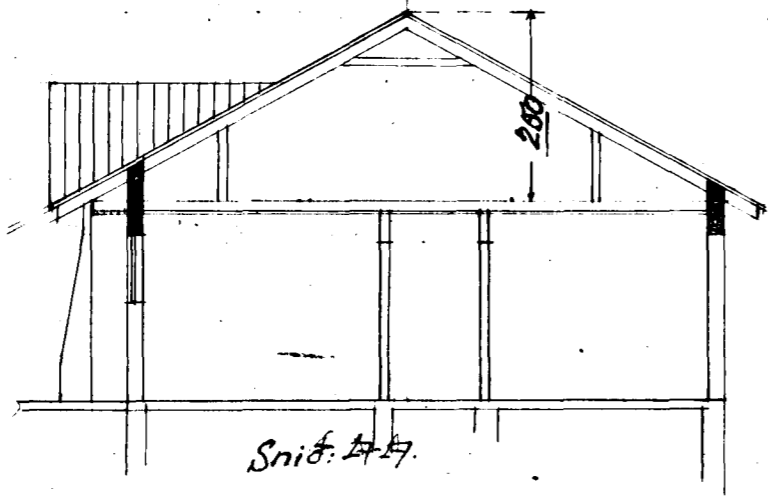

AFSTÖÐUMYND

1:500






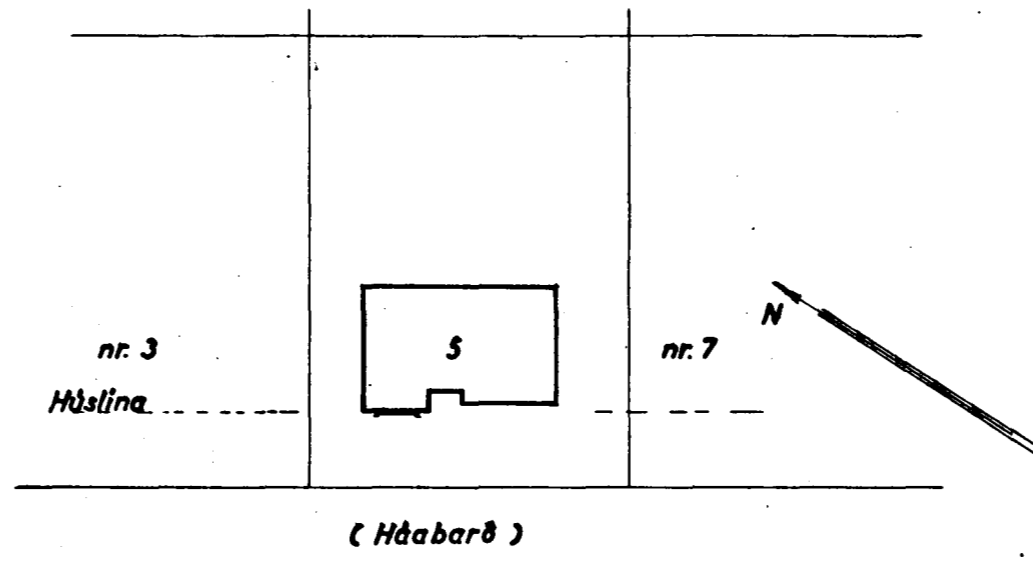


Samþykkt 6 fundi bygginga-
 nefndar þ. 7/7 1955

BYGGINGAFLTRÚINN
 HAFNARFIRDI
 J. L. Stefánsson

HÖSASMÍÐAMEISTARI:

MÜRARAMEISTARI:

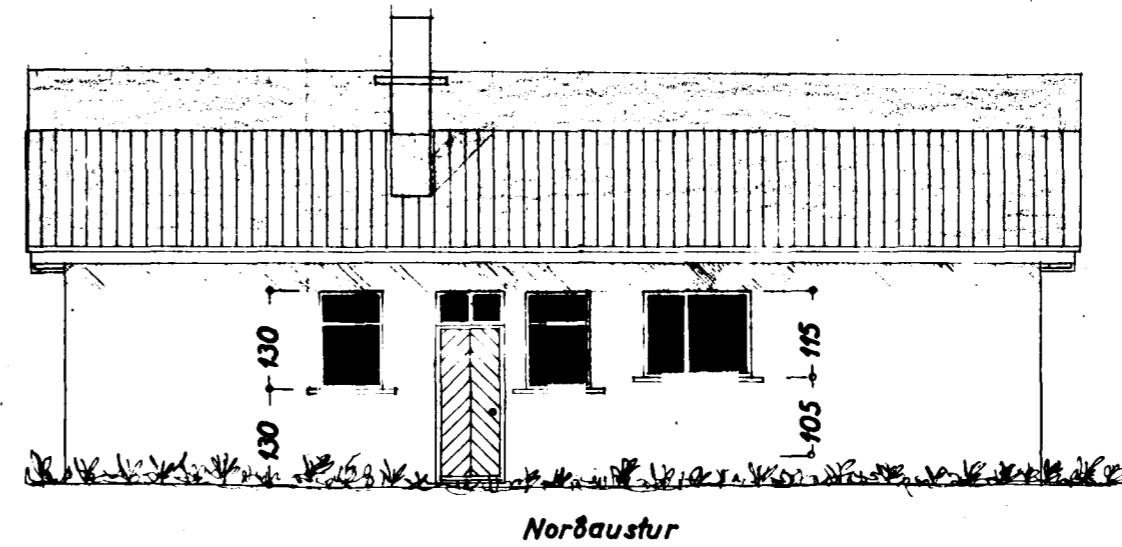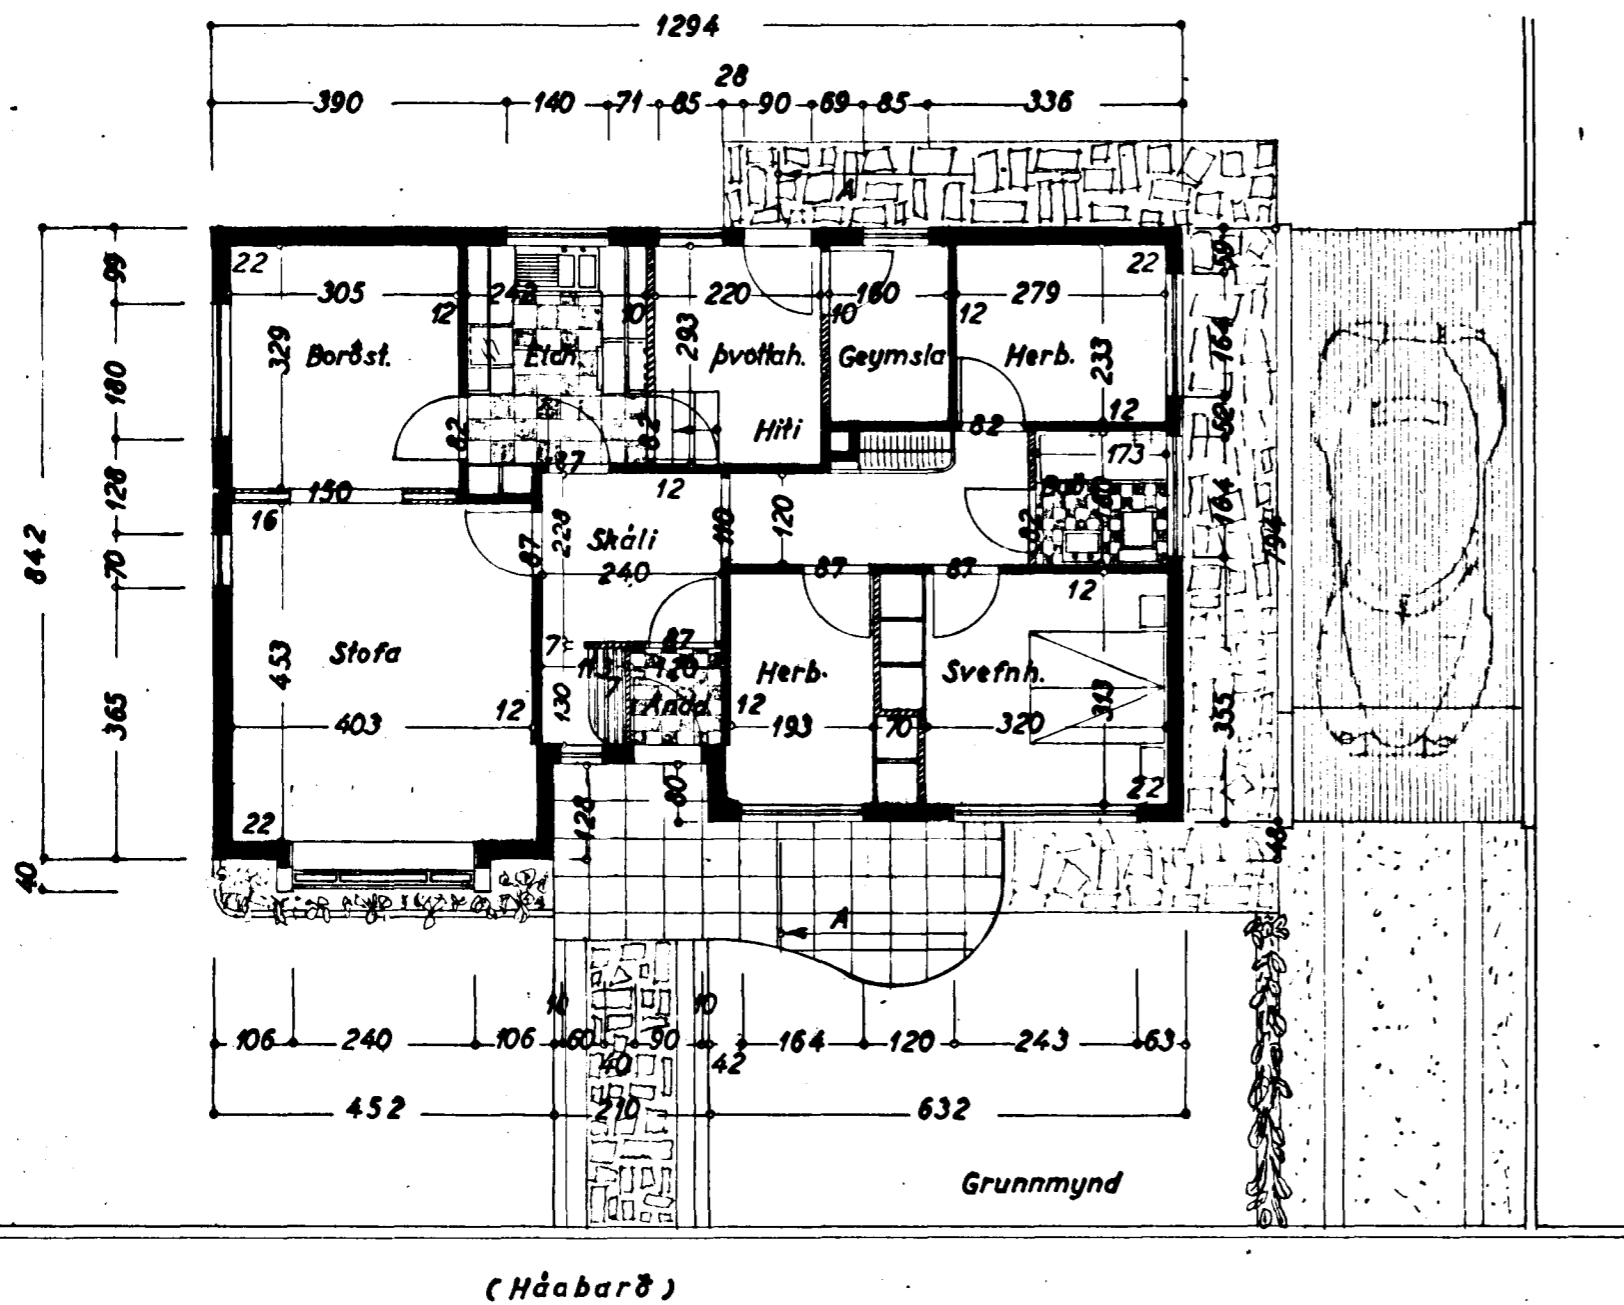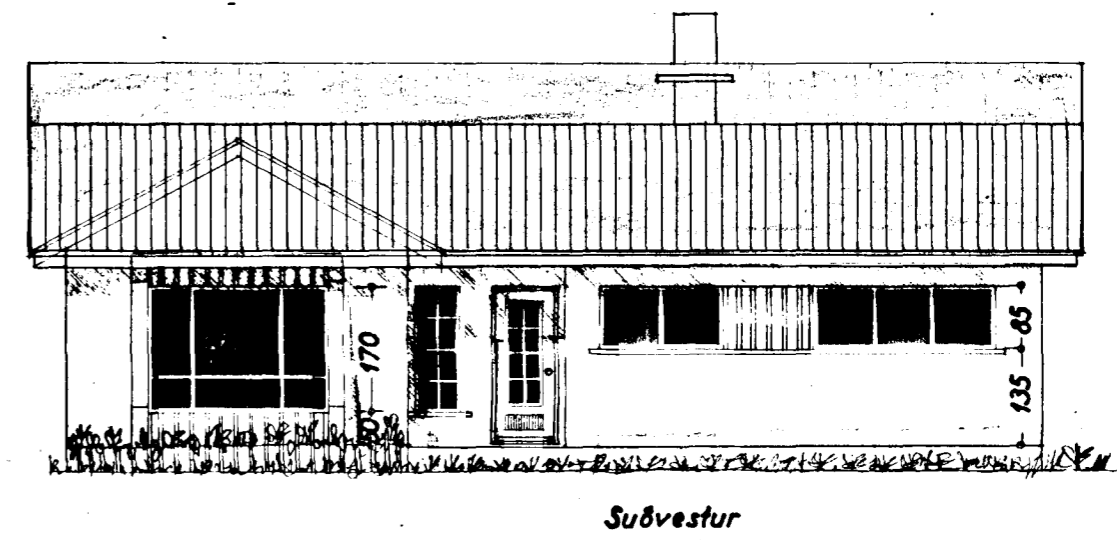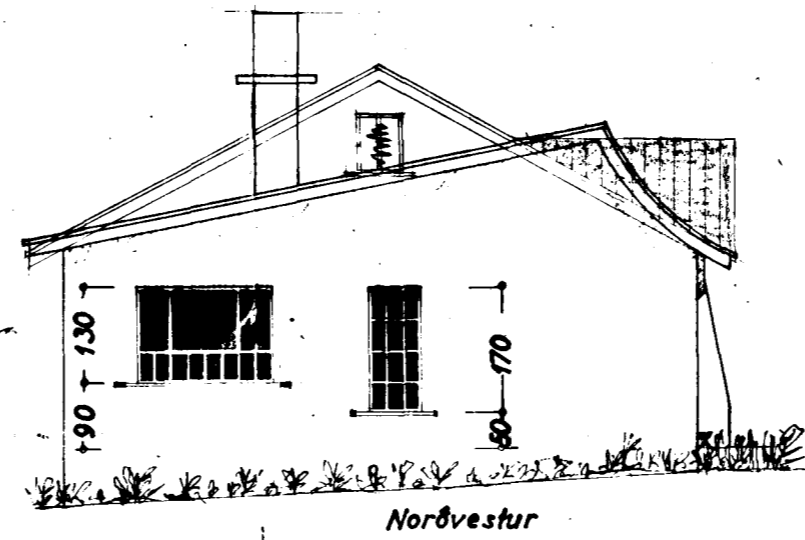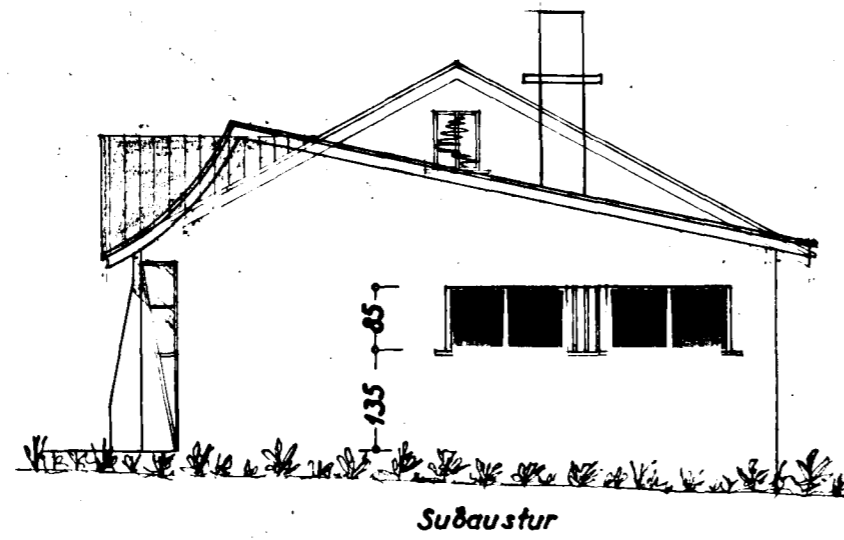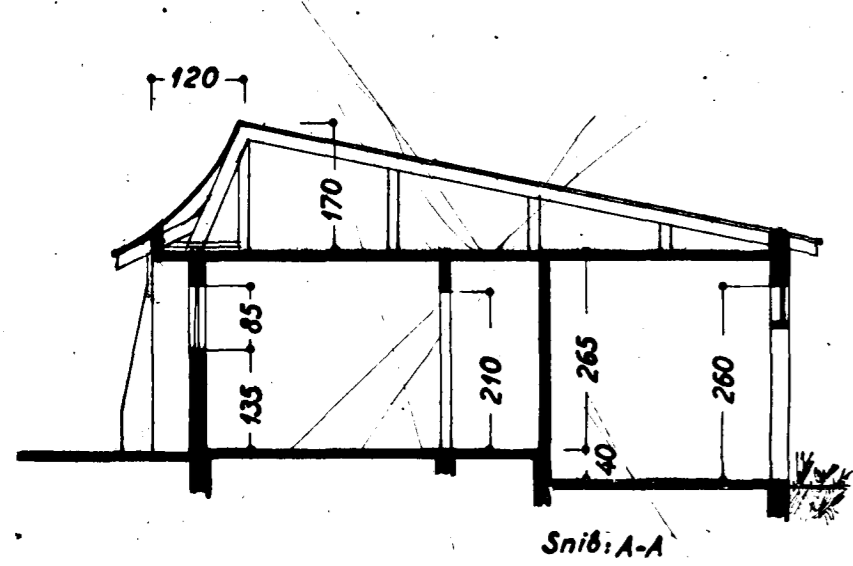

Hafnarfirdi í júlí 1955
 F. Sigurðsson