


Snið. A-A

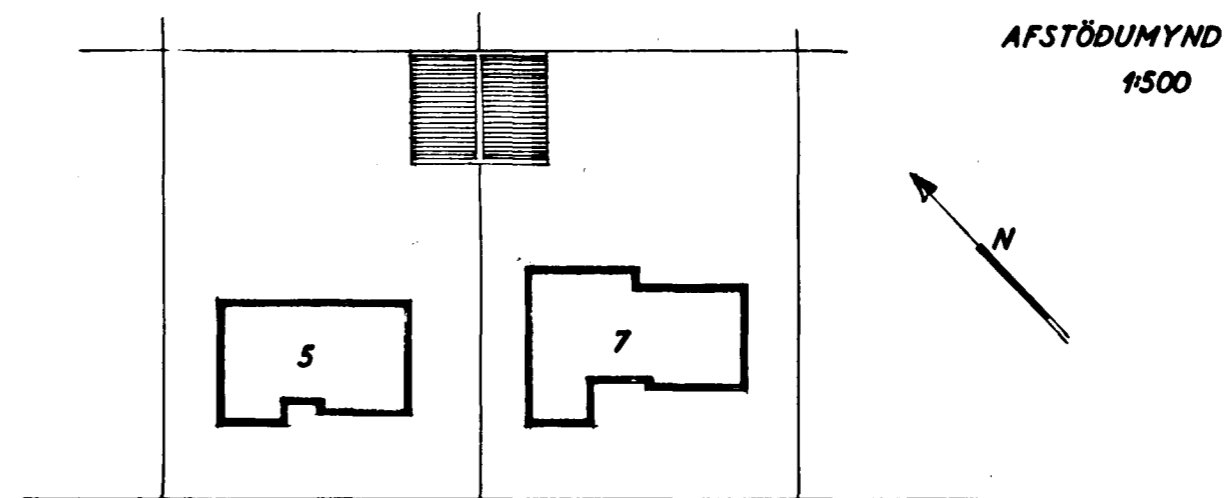


H'AABARD

Samþykkt á fundi bygginga-
nefndar þ. 219 1964

BYGGINGAFULLTRÚINN
Í HAFNARFIRÐI

Jón Berg

Þorvaldur Magnússon
HÚSAMÍÐAMEISTARI:
Ólafur Sigurðsson
MÜRAMEISTARI:
PIPULAGNINGAMEISTARI:

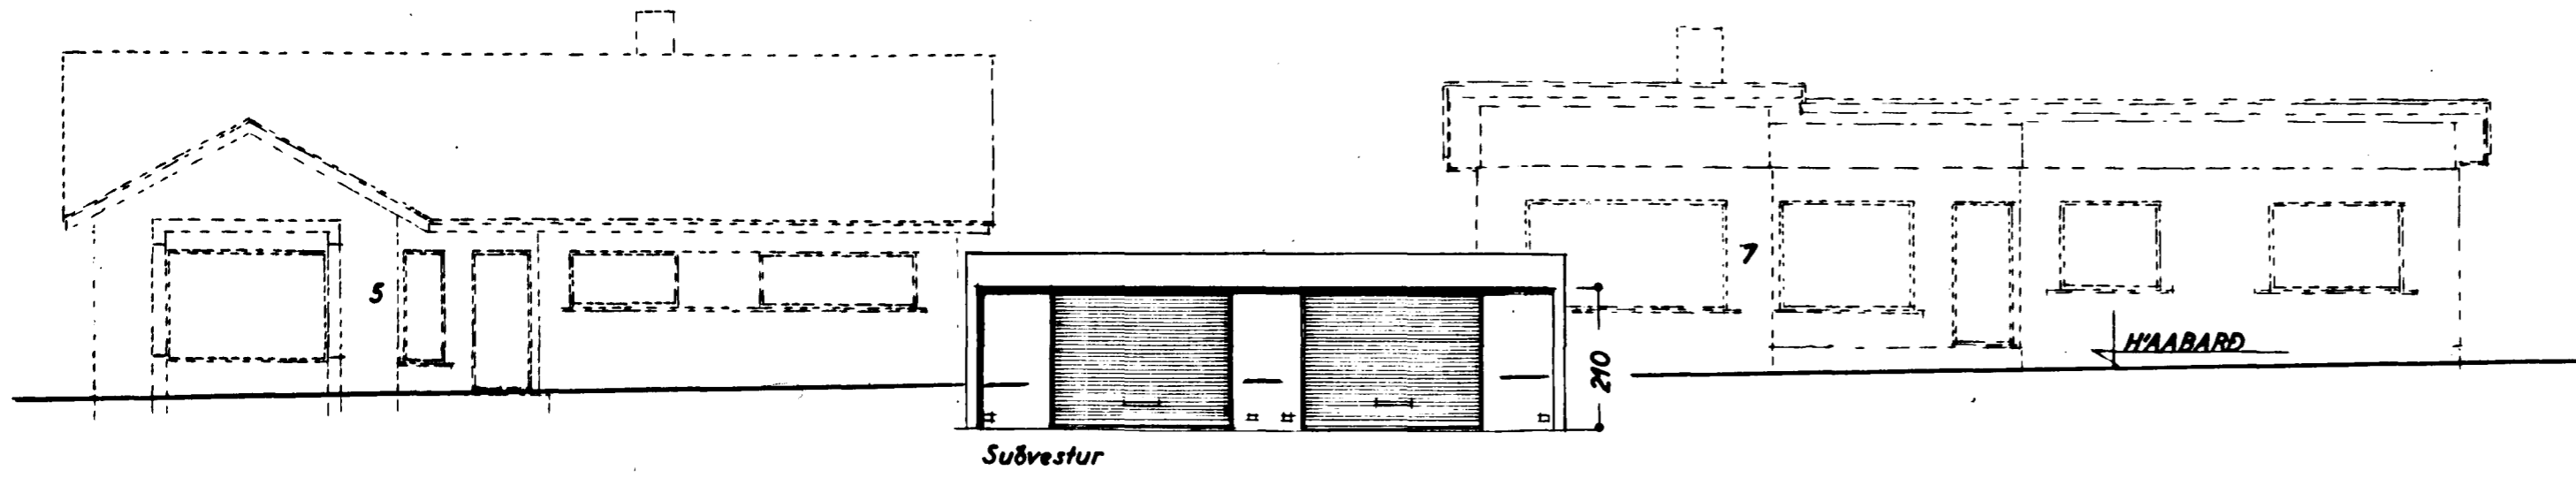


Suðvestur


H'AABARD

STÆRD:

	nr. 5	nr. 7
L. öð	6300 m ²	6300 m ²
Hús	1044 m ²	1229 m ²
Bilg.	33,8 m ² 810 m ³	33,8 m ² 810 m ³

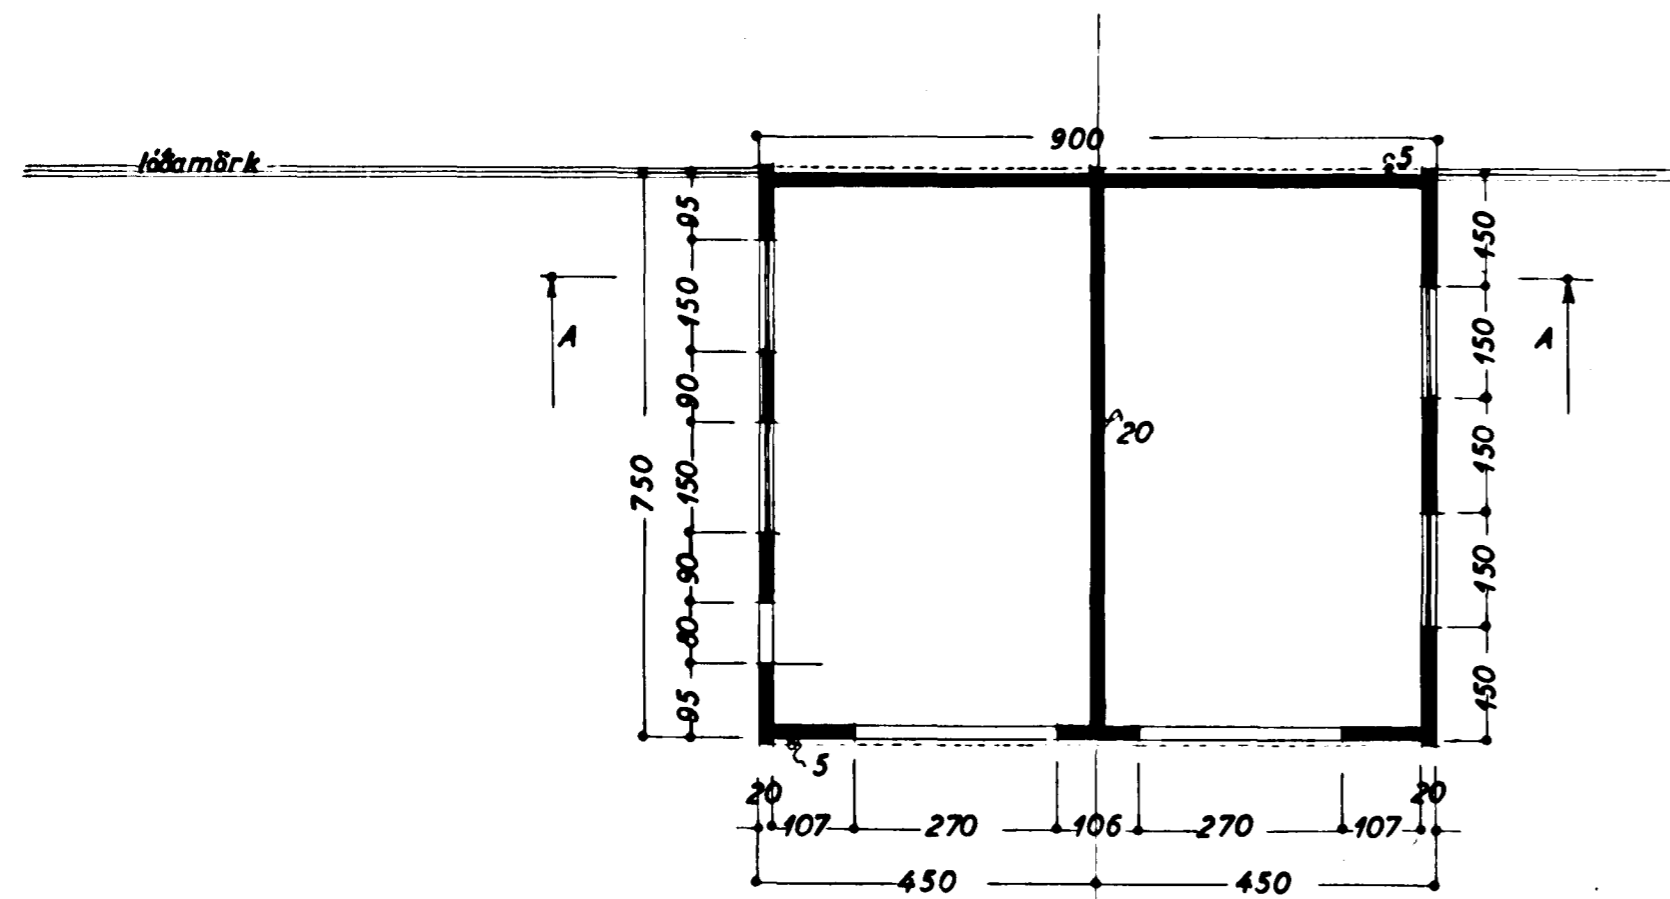


Grunnmynd

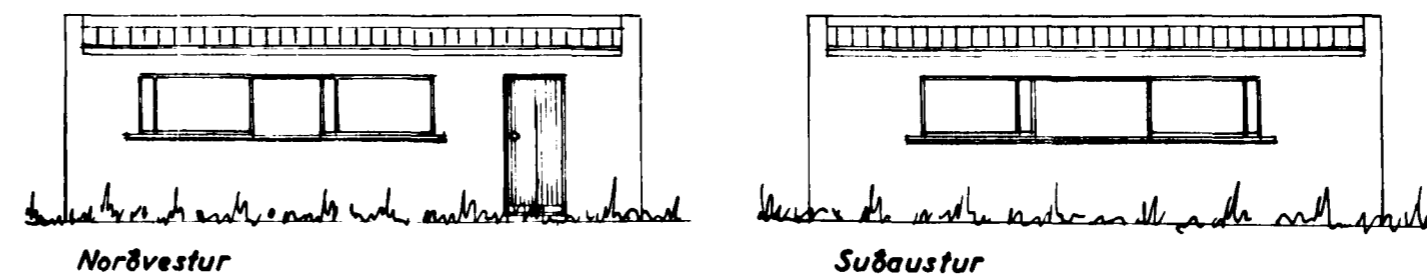


Norðvestur


Suðaustur

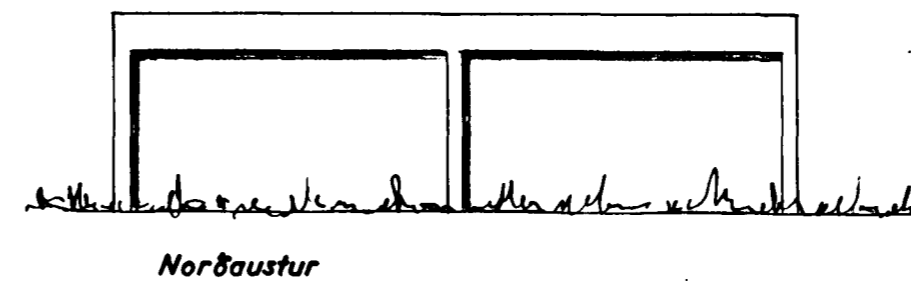

Norðaustur

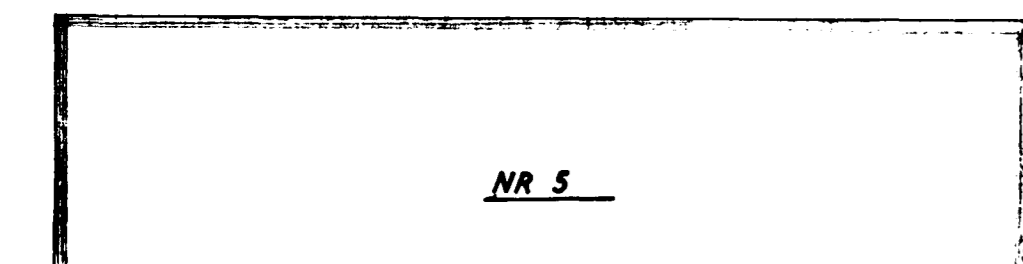

NR 5

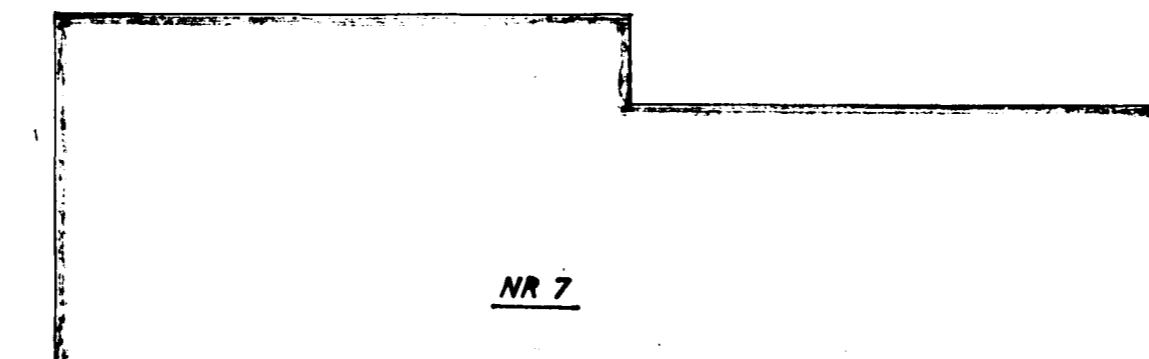

NR 7

H'AABARD NR. 5 og 7
BILGEYMSLUR

ÚTLIT }
GRUNNMYND } 1:100
SNIÐ }

AFSTÖÐUMYND 1:500

Skjalnúmerið er eigið 1964
F. Sigurðsson