
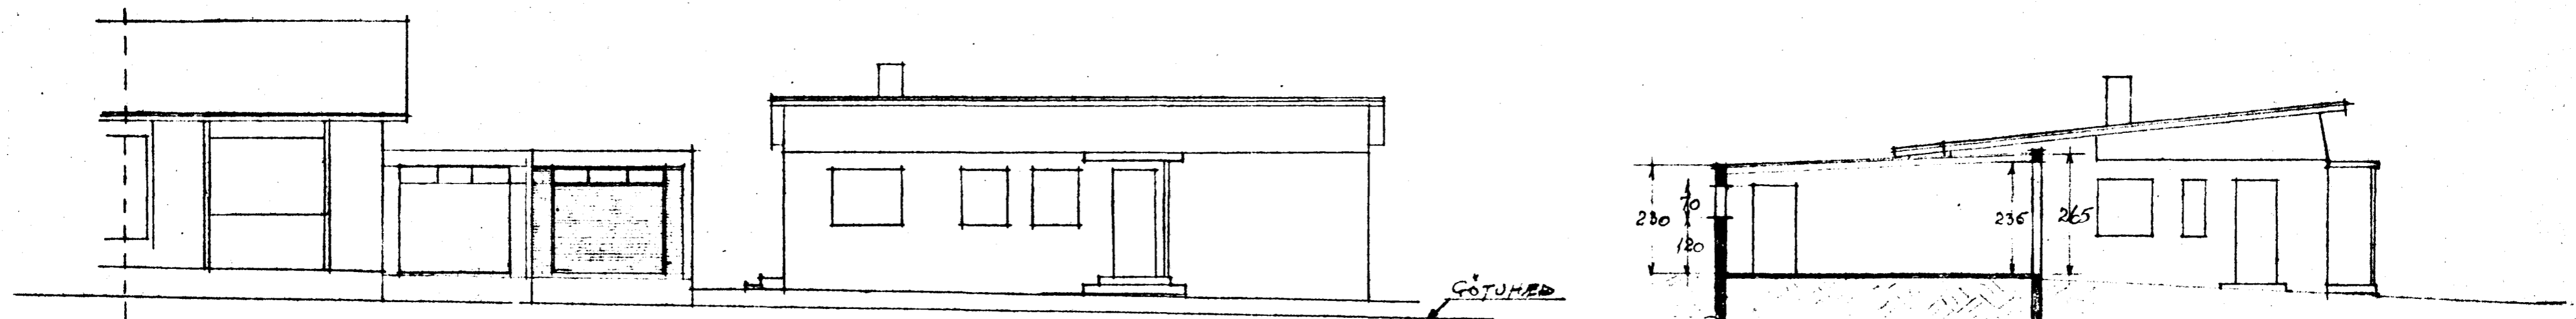


Samþykkt á fundi bygginga-
nefndar þ. 29/5 1968

BYGGINGAFULLTRÚINN
Í HAFNARFIRÐI
[Signature]

A.FSTÖÐUMYND
KVARDI 1:500


NORÐUR ↘

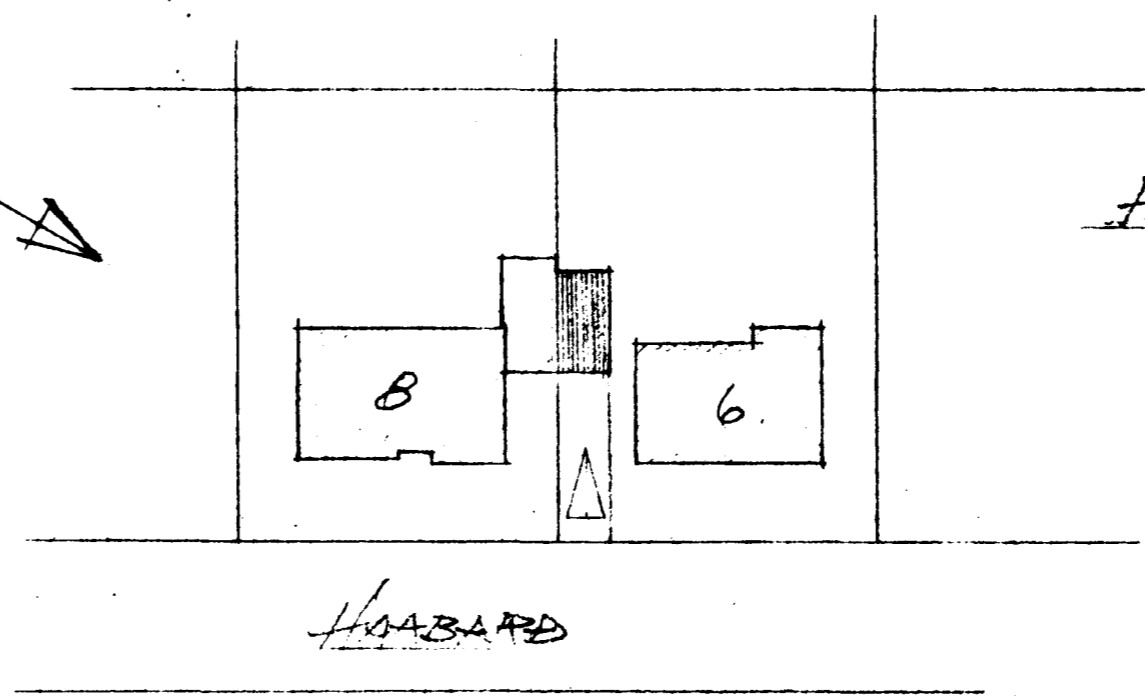


NORÐUR
AD HAABARDI

SNID A-A

STÆRD 23M² - 56M³

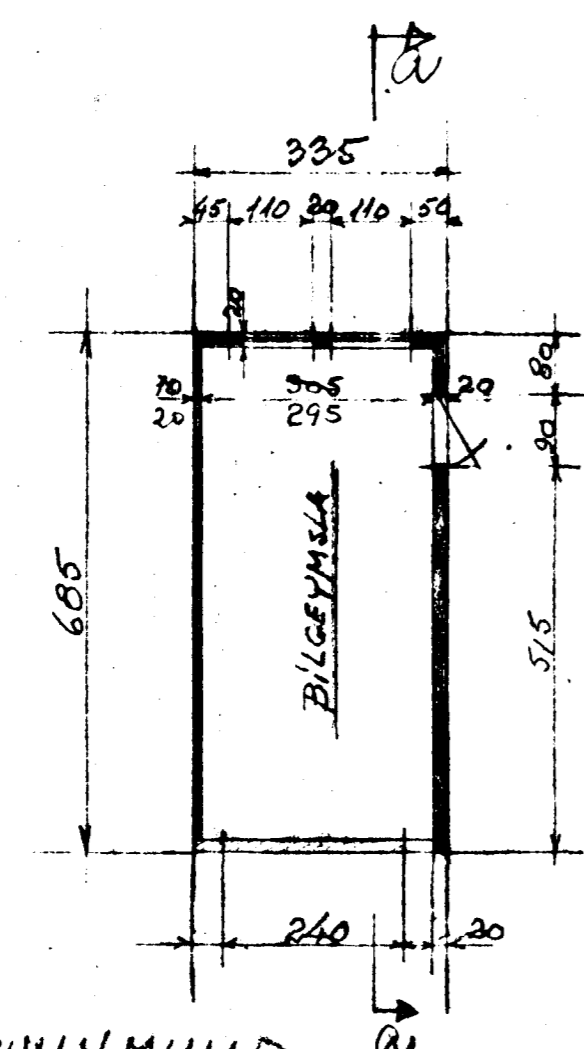

GRUNNMYND
KVARDI 1:100

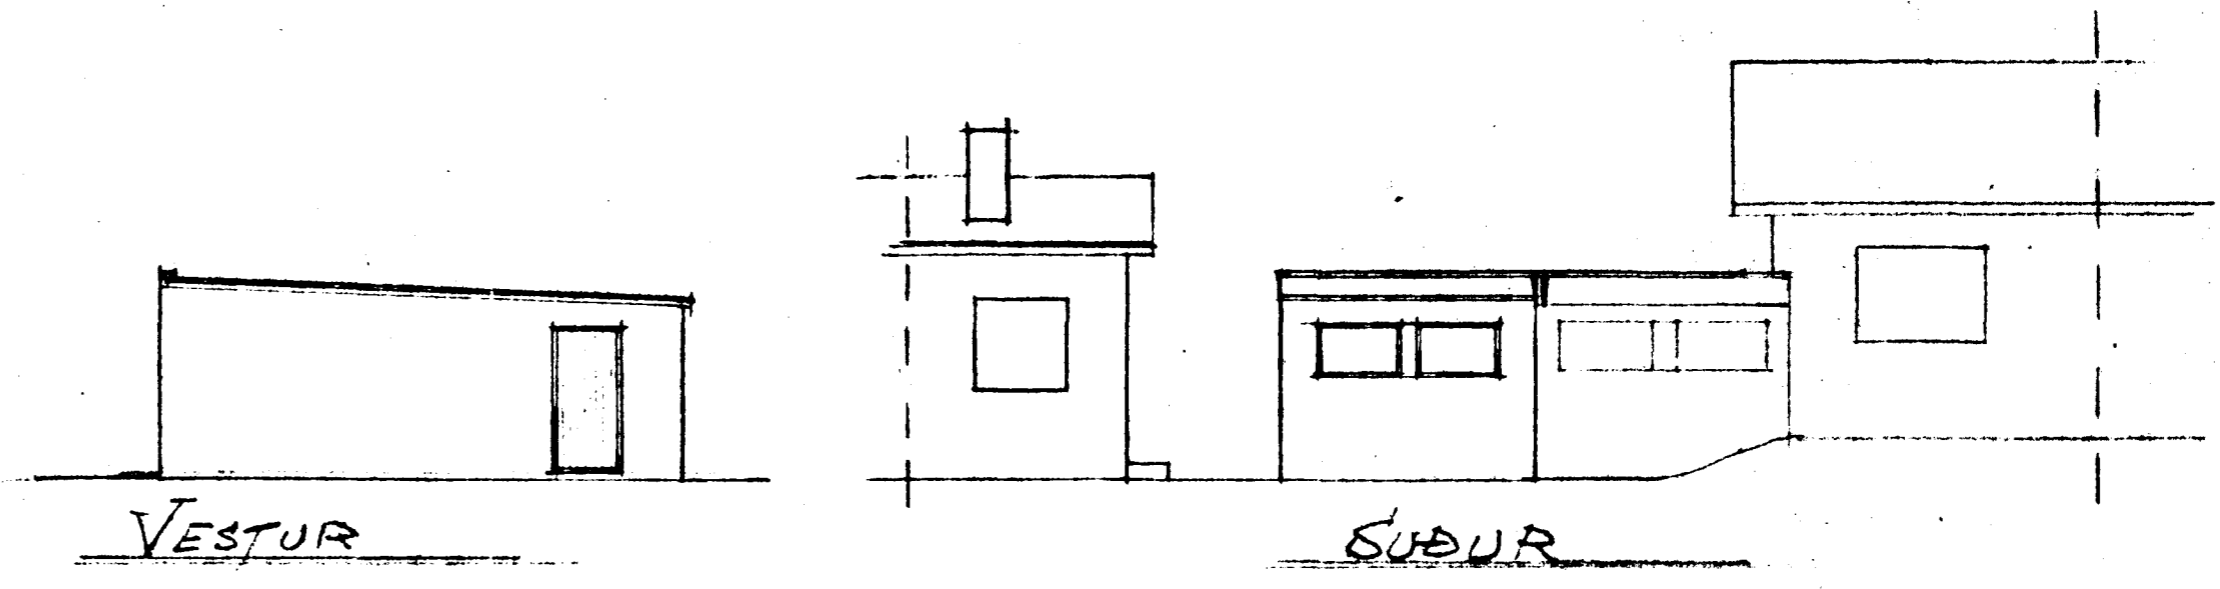

VESTUR

SÚÐUR

BILGEYMSLA
AD HAABARDI 6

Hafnarfirði í maí 1968
Ólafur Ingólfsson FT.F.