
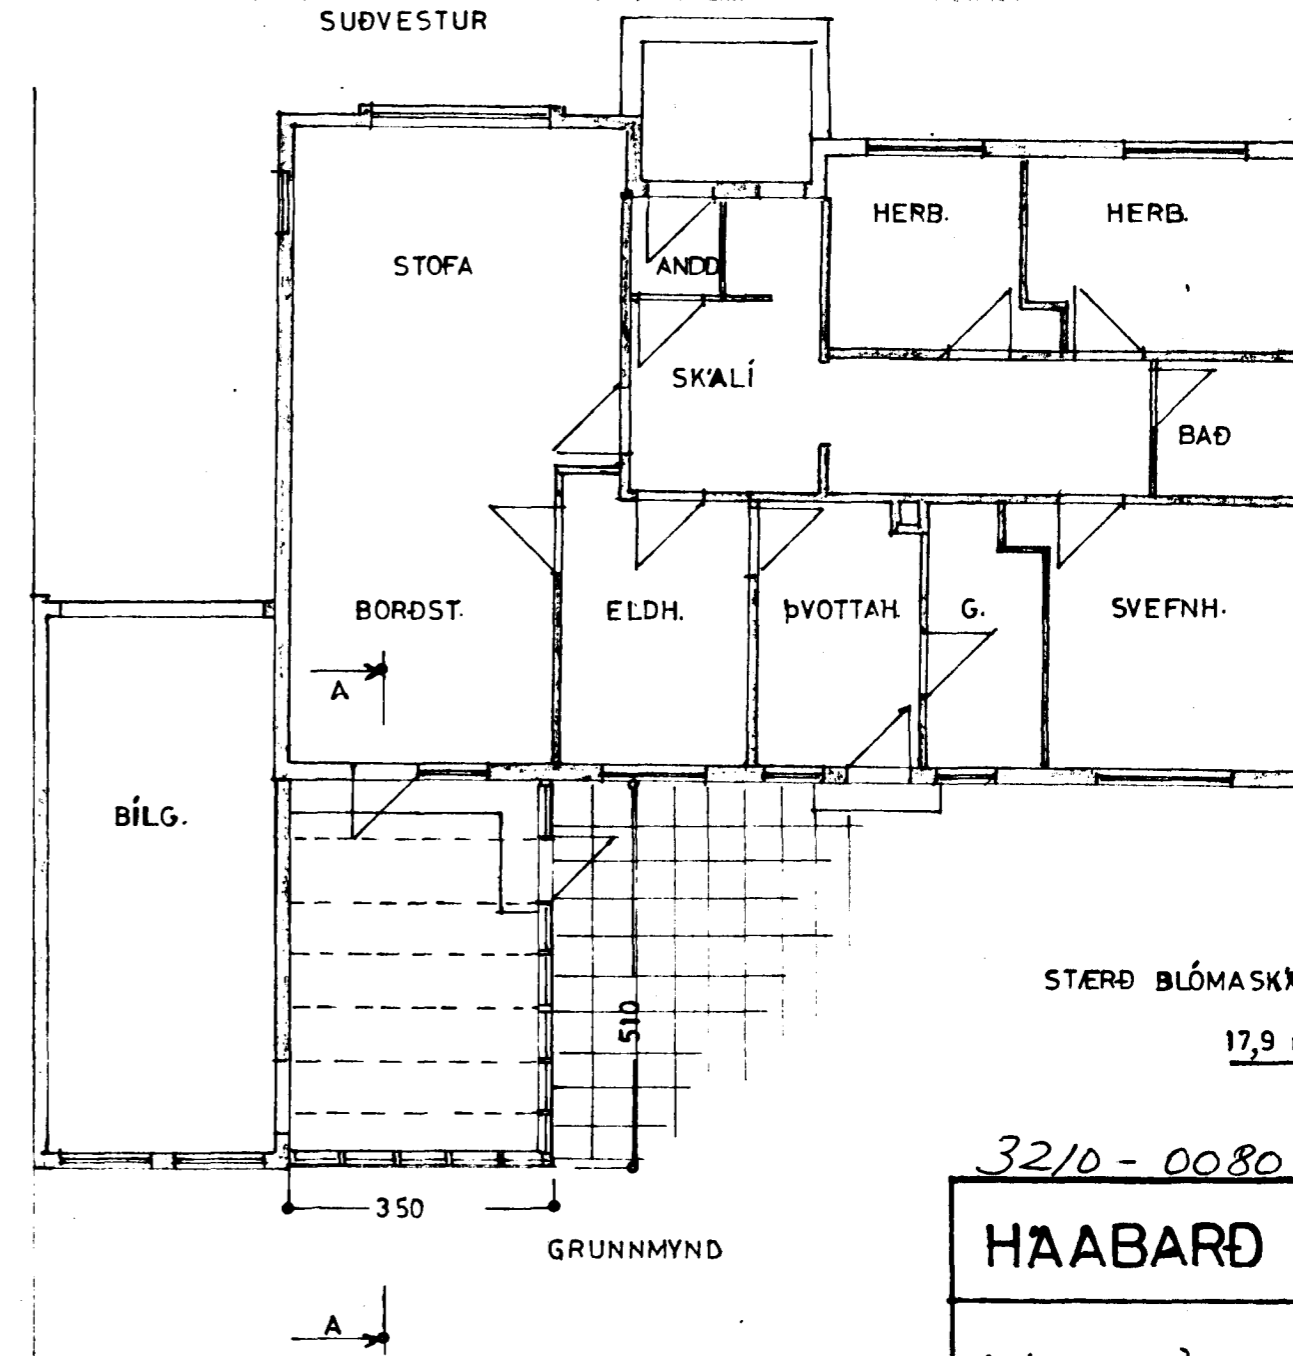
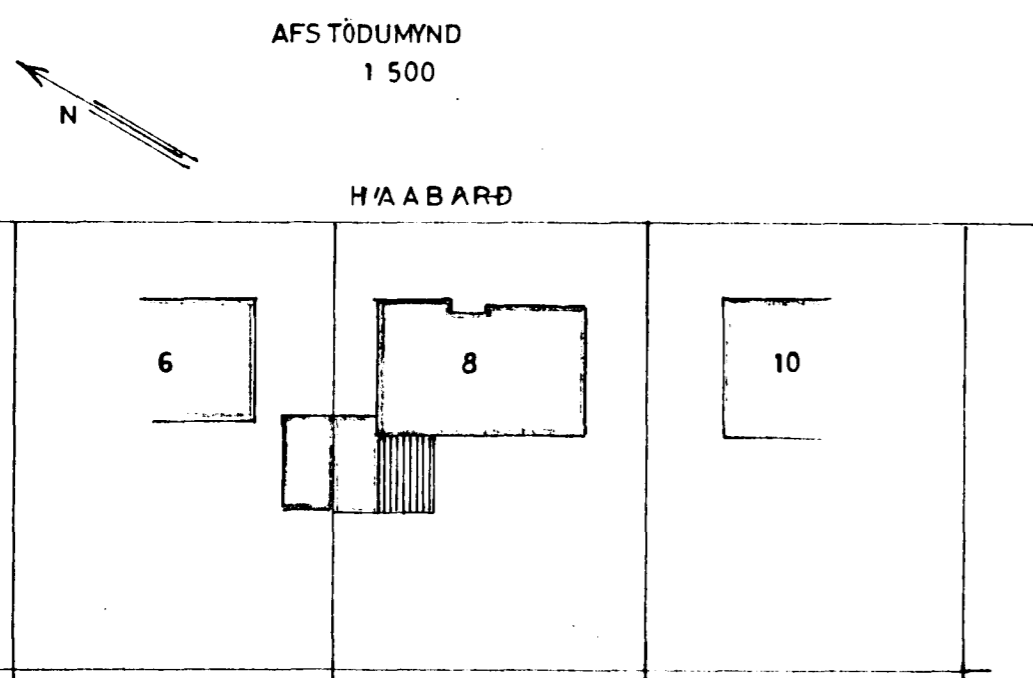
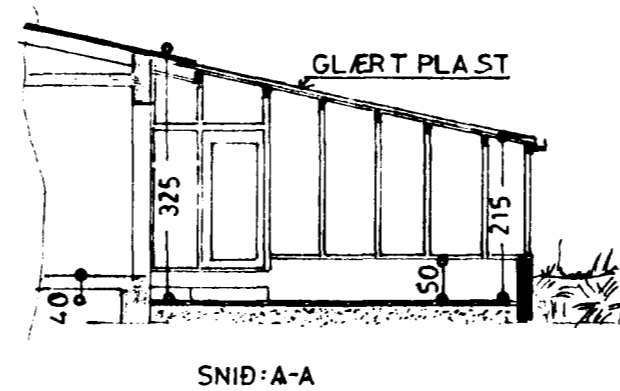
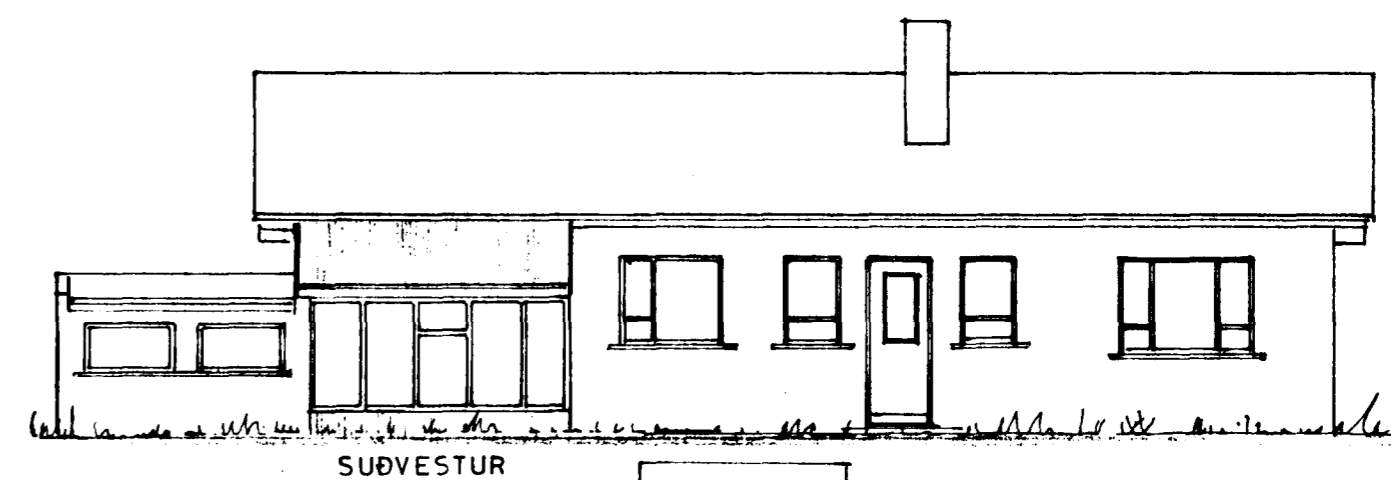


Sambykkt á fundi byggingarnefndar d. 7/11/1984  
 BYGGINGAFLUTIRÐIN  
 Í HAFNARFIRÐI

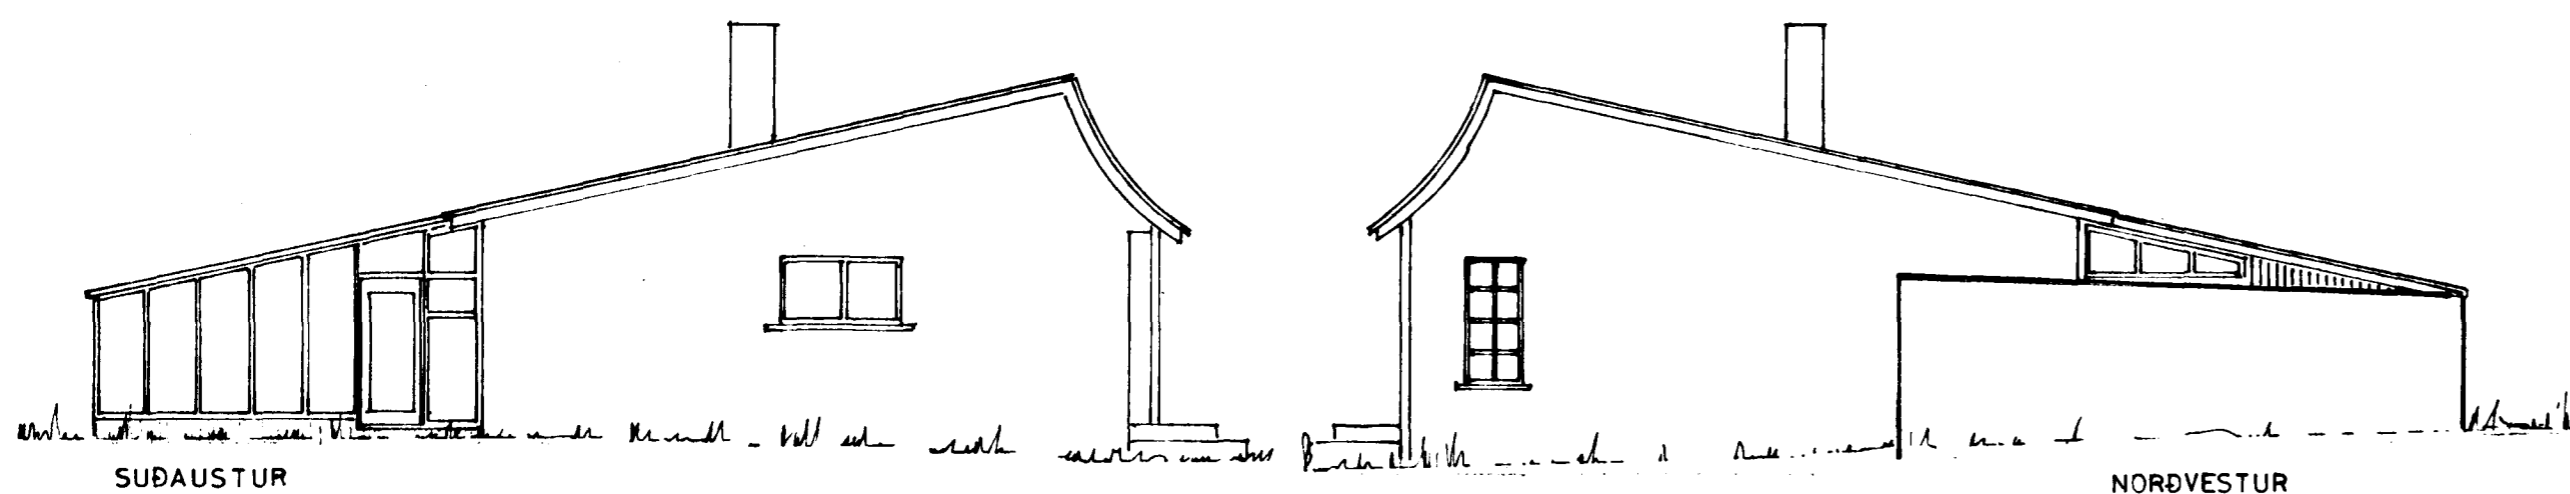

STERÐ BLÓMASKALA:  
 17,9 m<sup>2</sup> 48 m<sup>3</sup>

3210-0080-03  
**HAABARÐ NR 8**

ÚTLIT }  
 GRUNNMYND } 1:100  
 SNÍÐ }  
 AFSTÖÐUMYND 1:500

Hafnarfirði 5. október 1984  
*[Signature]*