



AFSTÖÐUMYND
1:500

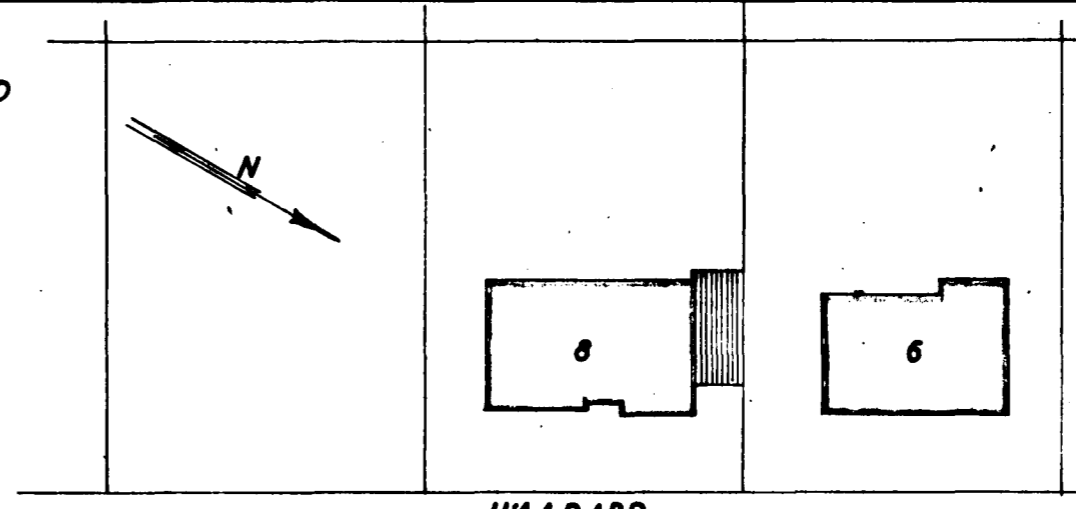


H'AABARD

Samþykkt á fullu byggingar-
nefndar þ. 3. 6. 1964
BYGGINGAUFDRÖNN
I H'AA BARD

HÖSASMÍÐAMEISTARI:
MURARAMEISTARI:
PIPLAGNINGAMEISTARI:

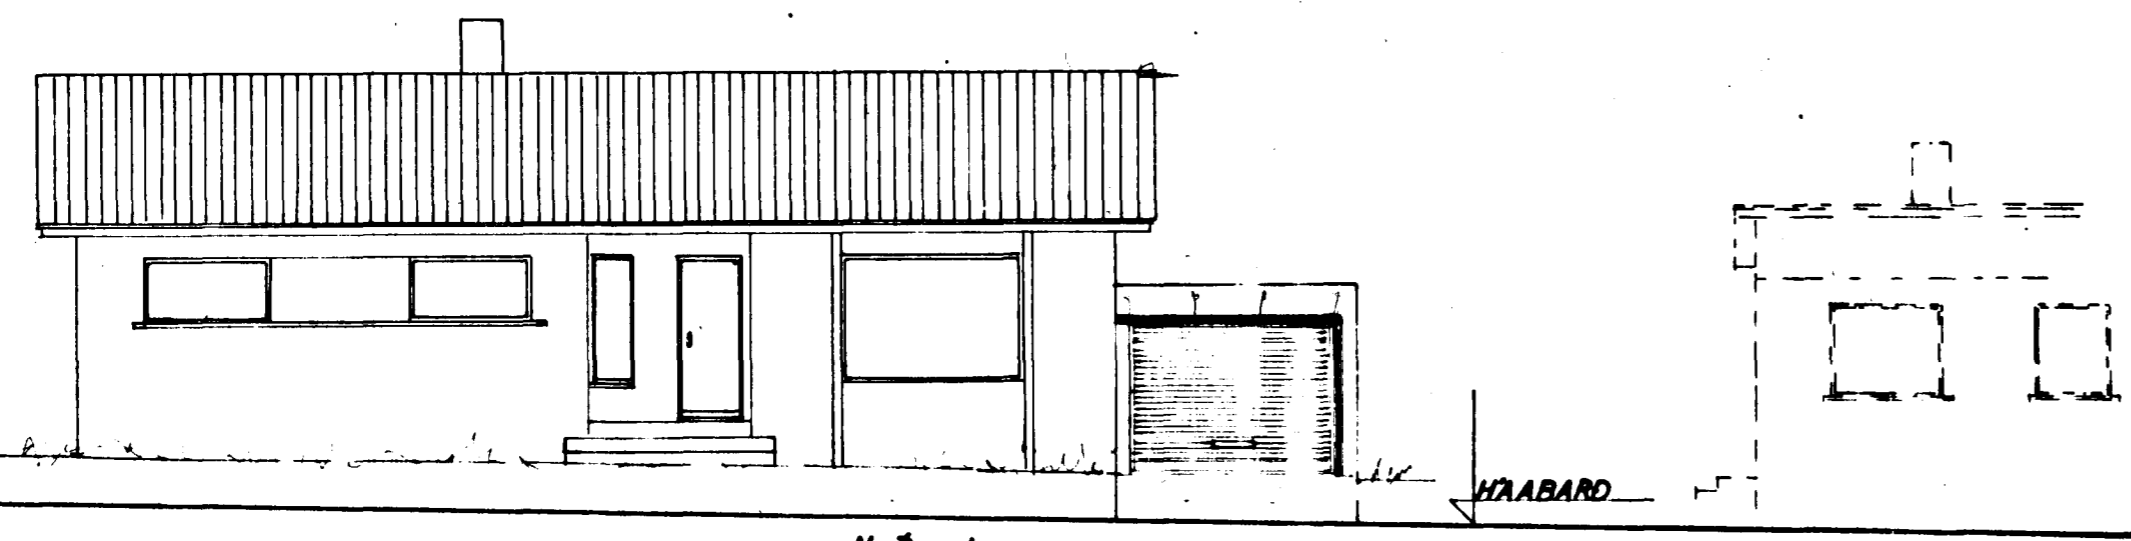


Norðaustur

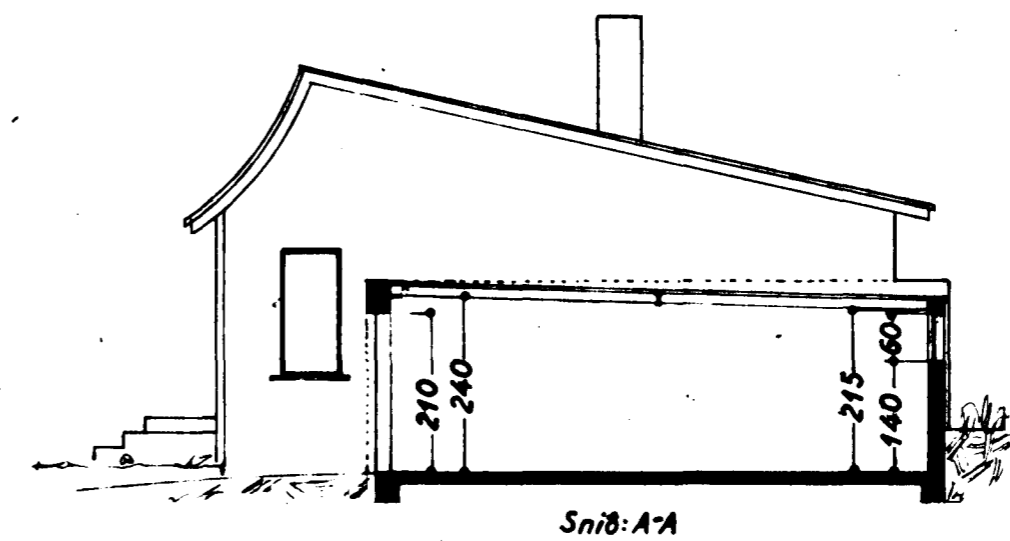


Snið: A-A


STÆRD:
Læð: 6300 m²
Húð: 118,8 m²
Bilgeymsla: 23,8 m² 60,0 m³

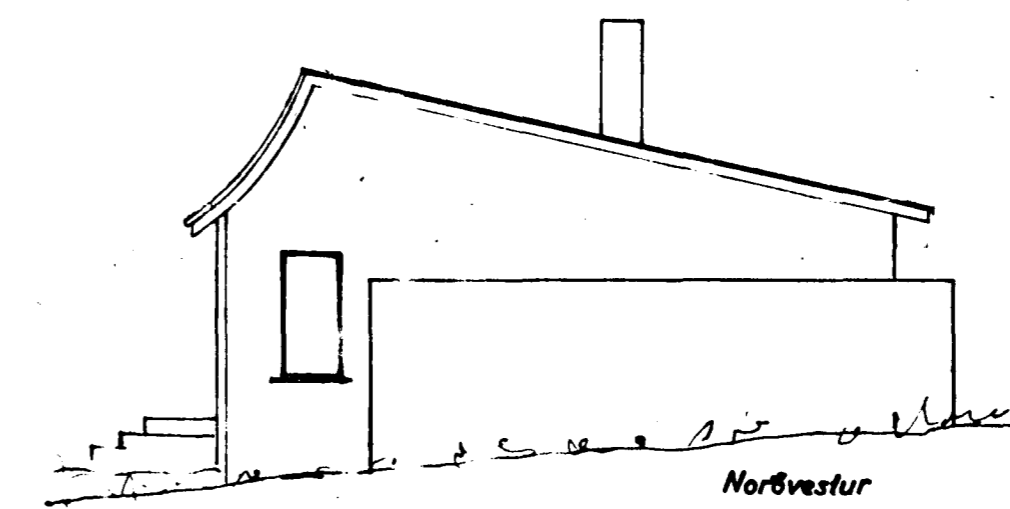

Norðvestur

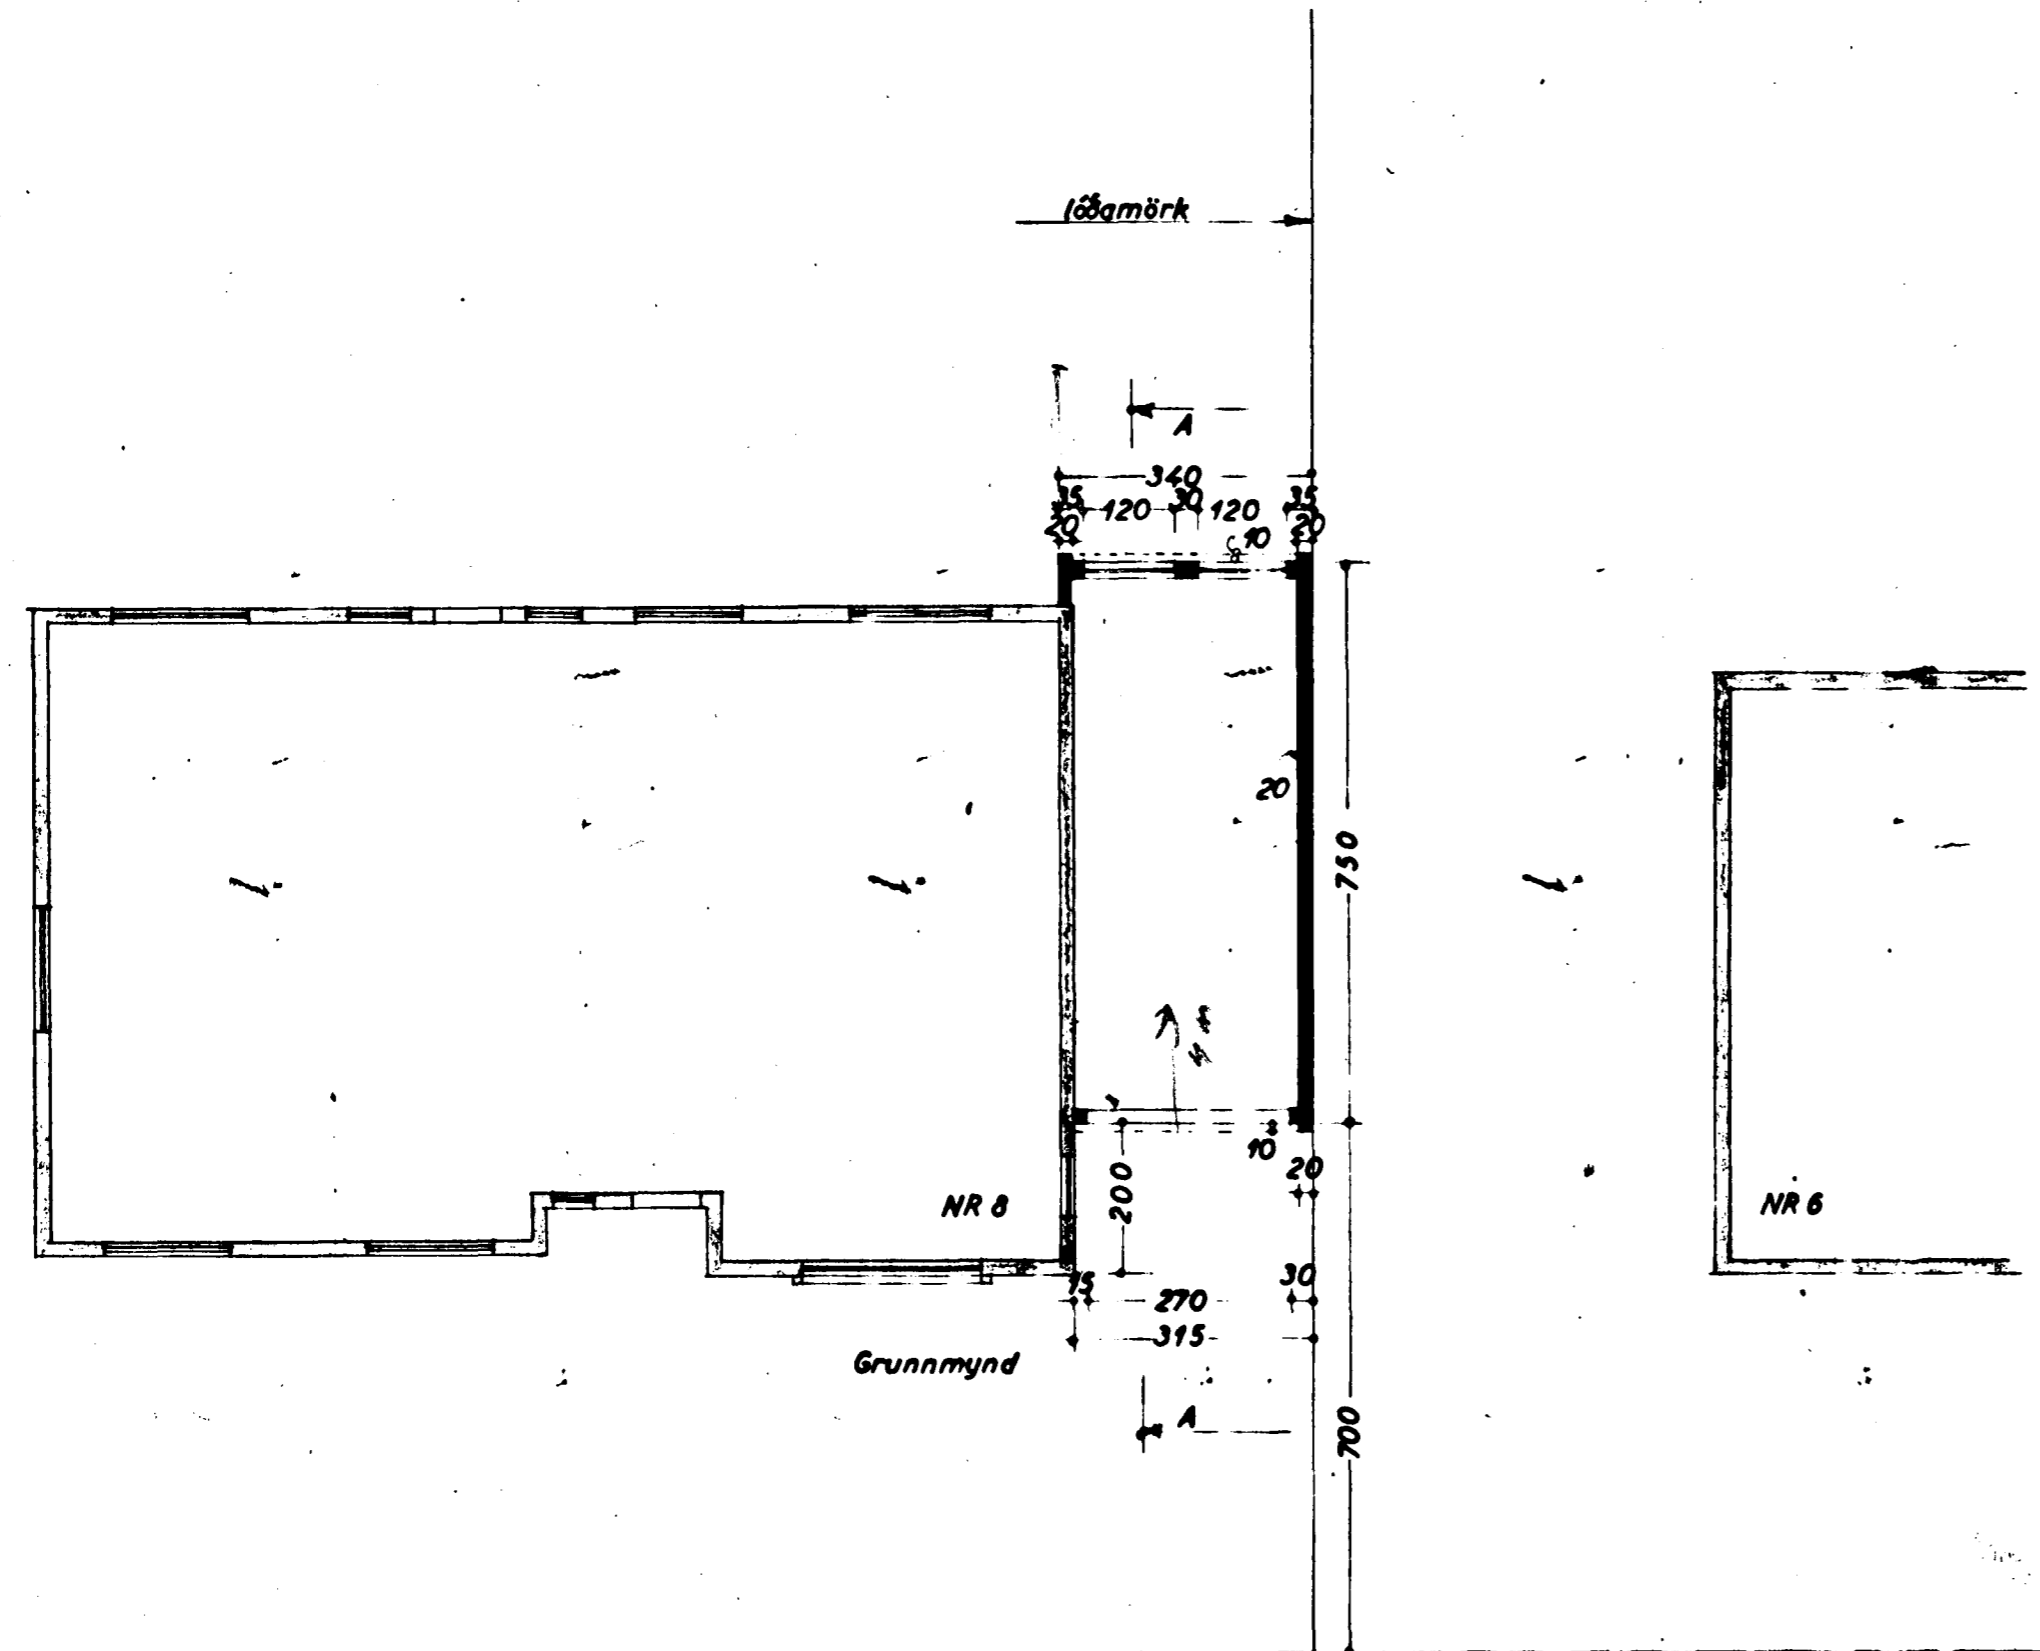

H'AABARD

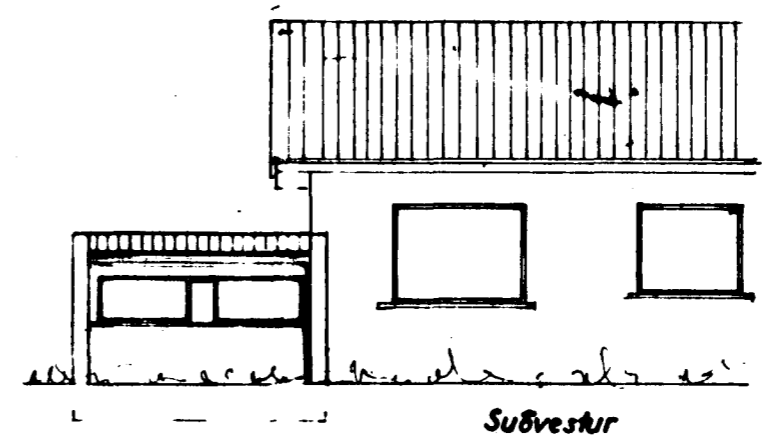

Suðvestur

H'AABARD NR. 8
BTLGEYMSLA

Grunnmynd } 1:100
Útlit }
Snið }
Afstöðumynd 1:500

Hafnarfirði í mars 1964
F. Sigurðsson