


GRUNNMYND EFTIR HEDAR.

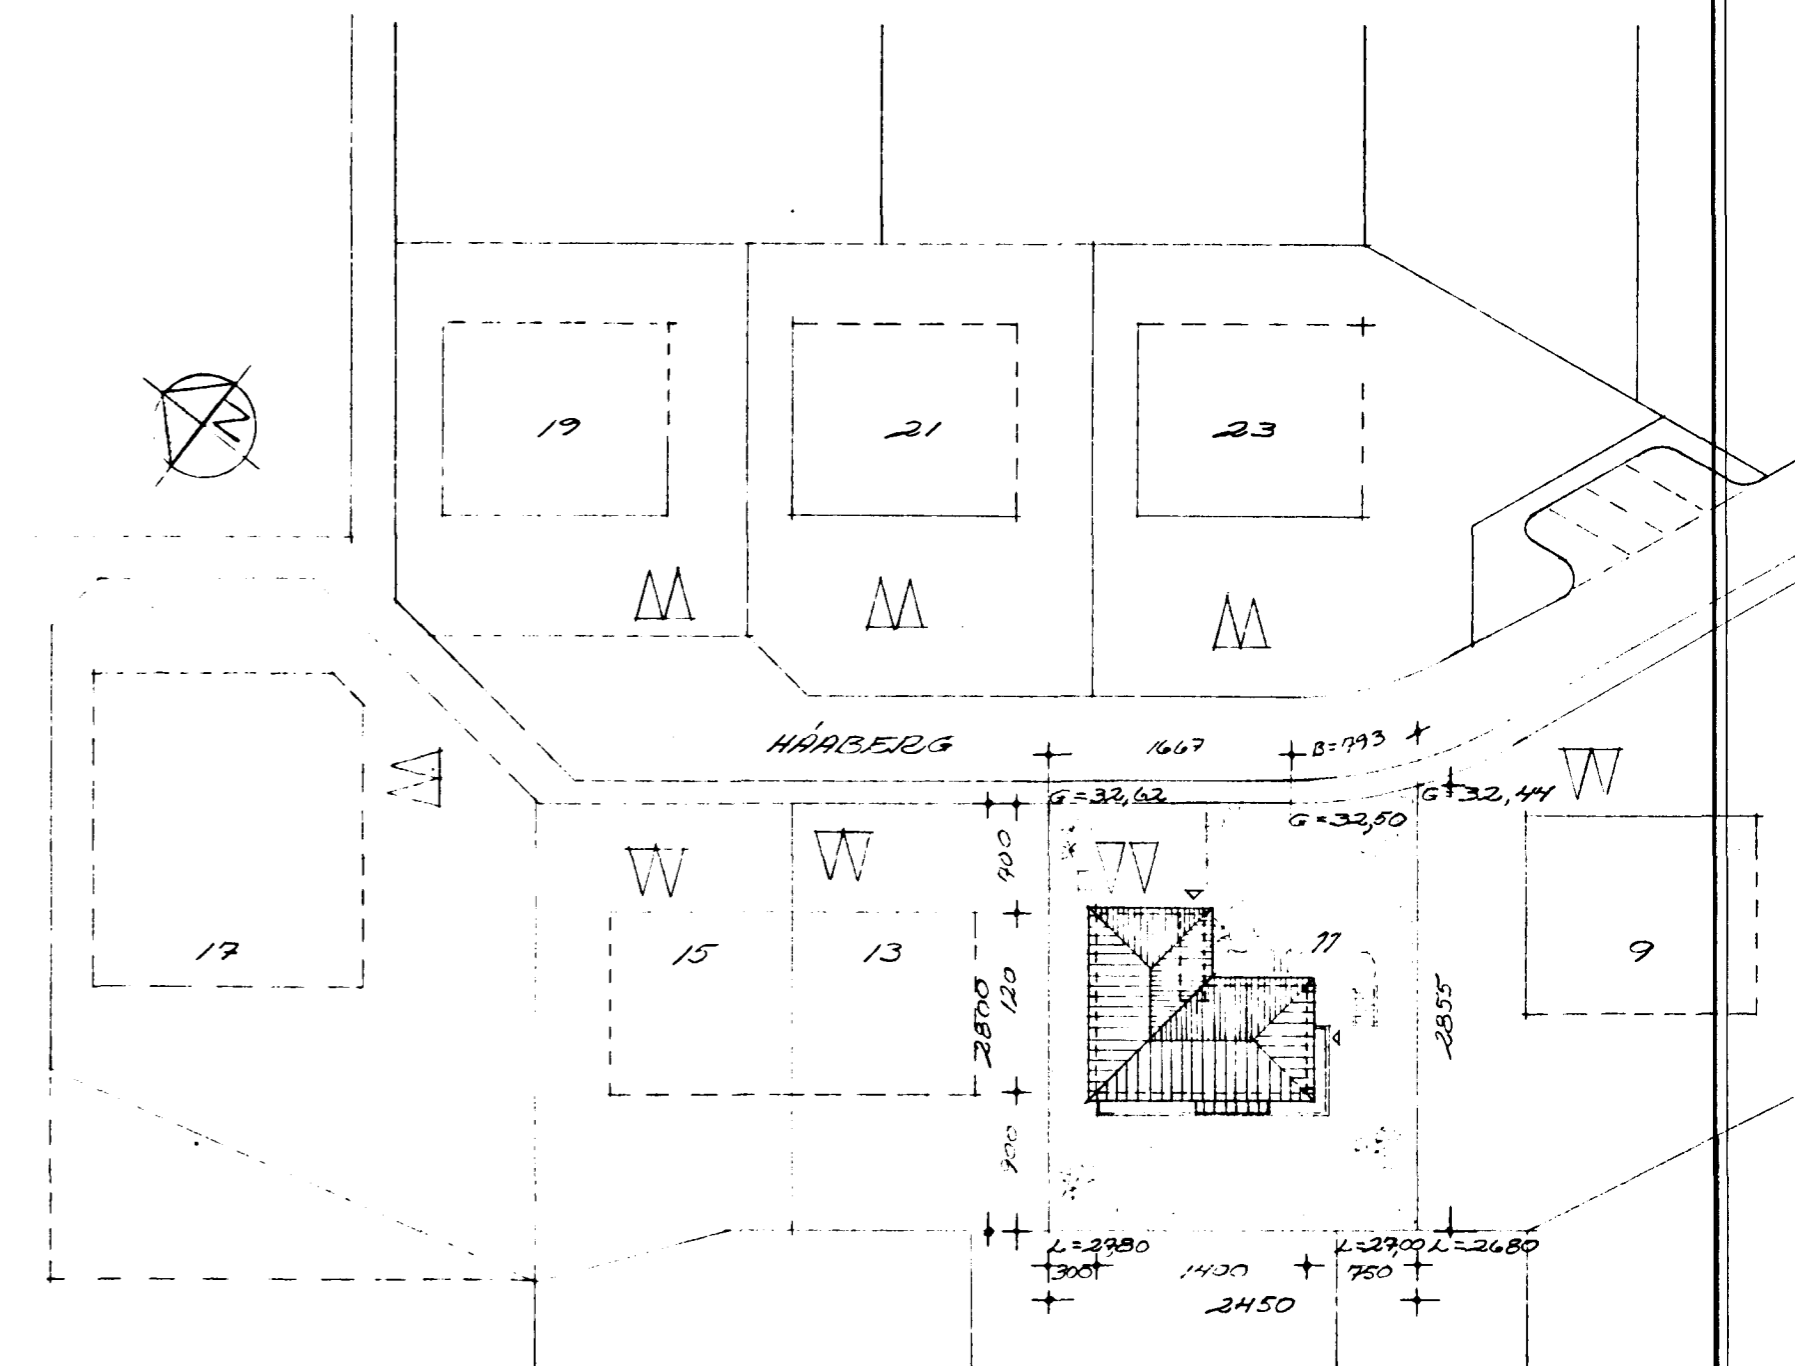

AFSTÖÐUNMYND MKV 1:500

| STÆPDIR: | m ² | m ³ | BRETT 10/4 196 | BLÓMASKALI |
|----------------|----------------|----------------|----------------|------------|
| NEÐRI HED | 82,0 | 221,4 | | |
| EFTIR HED IBND | 83,5 | 320,5 | | |
| IBND SAMTALS | 165,5 | | | |
| BILGETJALA | 42 | 167,7 | | |
| SAMTALS MKV | 207,5 | 409,6 | | |
| BLÓMASKALI | 7,5 | 17,5 | | |

LÝSING:
HÚSIÐ ER STEINSTEIPT OG HRAUNHVARÐ AÐ UTAN.
SVALLAHANDRIÐ ER SLETTPLUSSAÐ.
ALLUR STEINN ER MALAÐUR, LÍÐS GRÁR
GULLGAR UR TÍMBRI OG MALAÐT SVARGRÁR.
A PAKI ERU BÄRÐAR MALPLÖTUR SVARGRÁR.