



Samþykkt á fundi byggingar-
nefndar 22.11.1992
BYGGINGARNEFND HAFNARFIRÐI
J. HANSEN
[Signature]


Ganga skal frá önnu
áðstaðni í samræmi
við reglugerðir

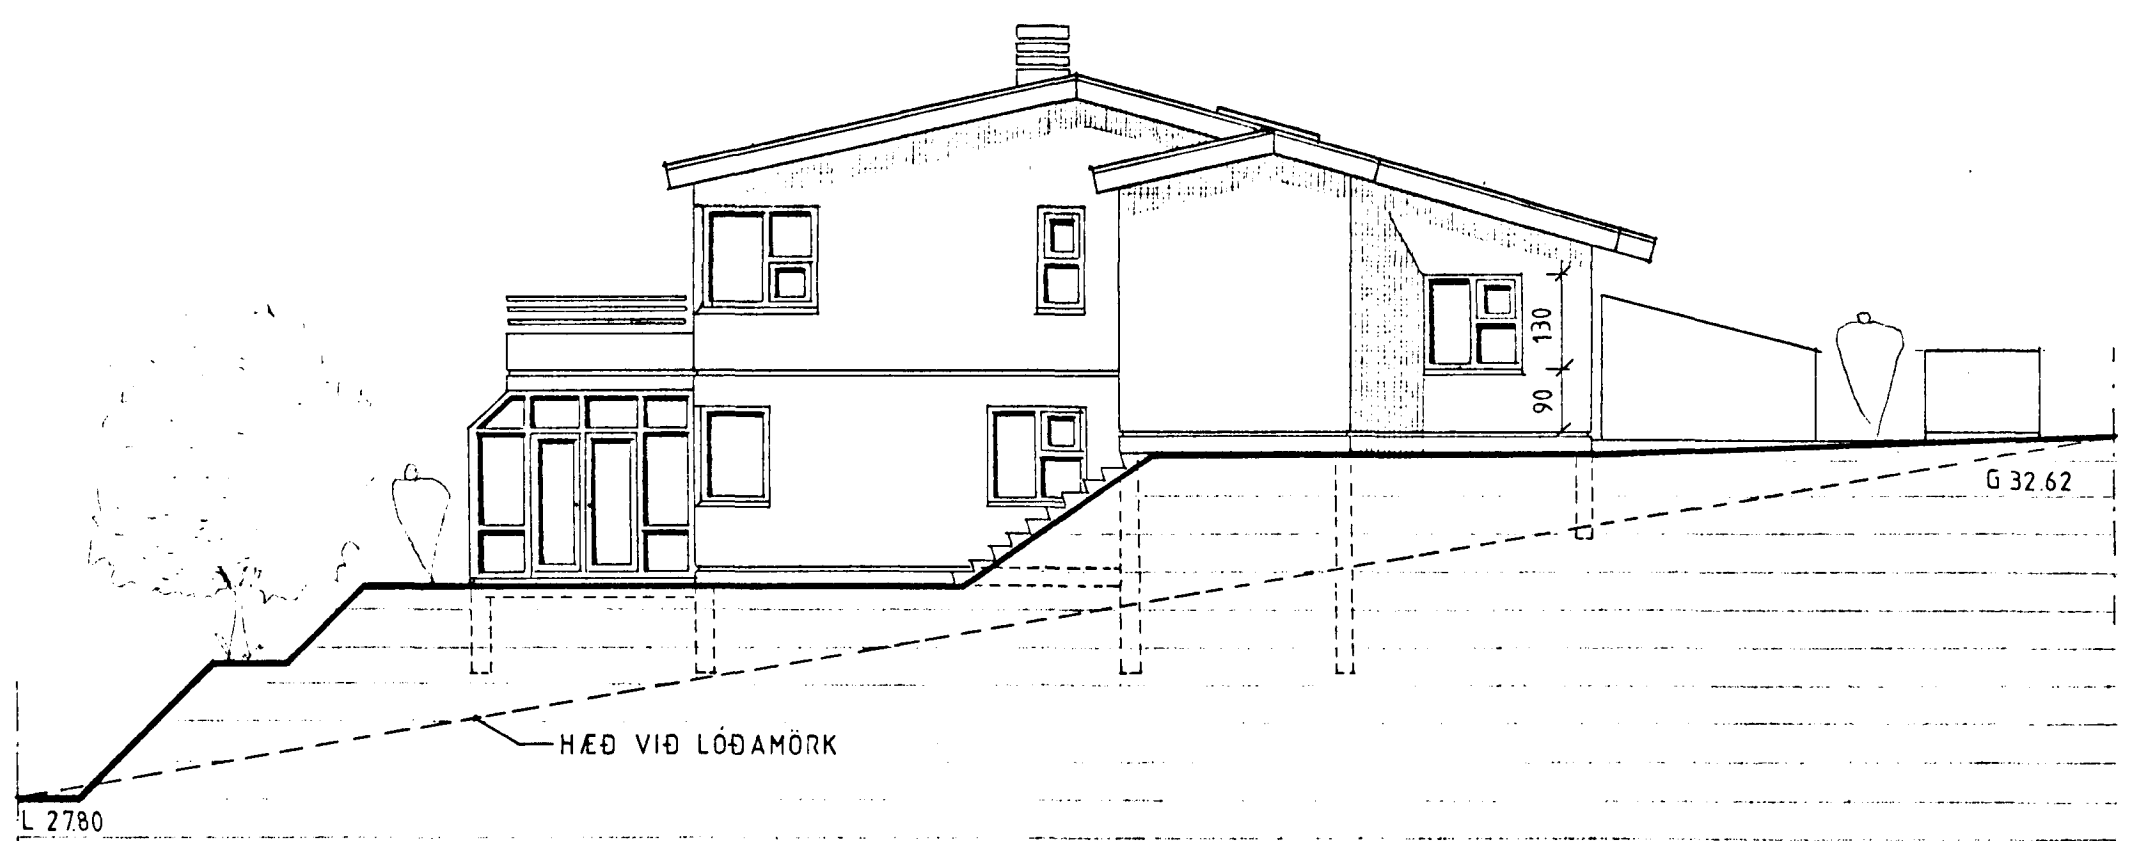


SUÐ-AUSTUR HLIÐ

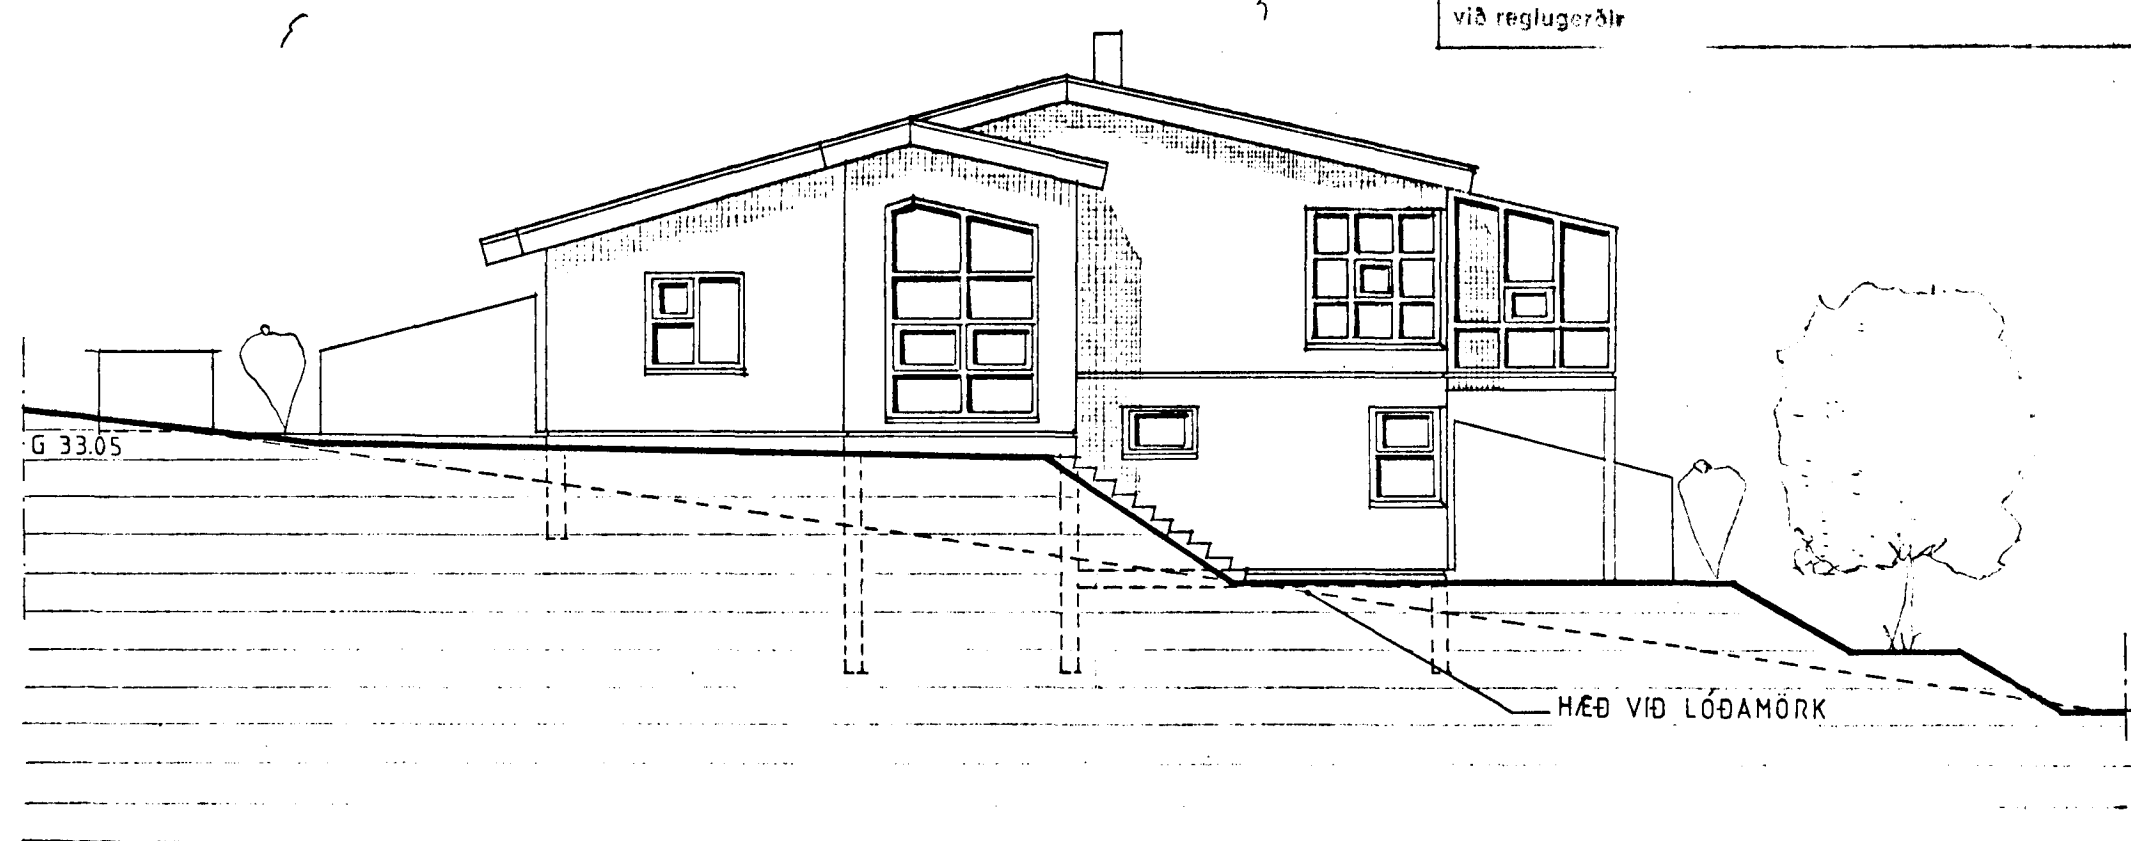

NORÐ-VESTUR HLIÐ

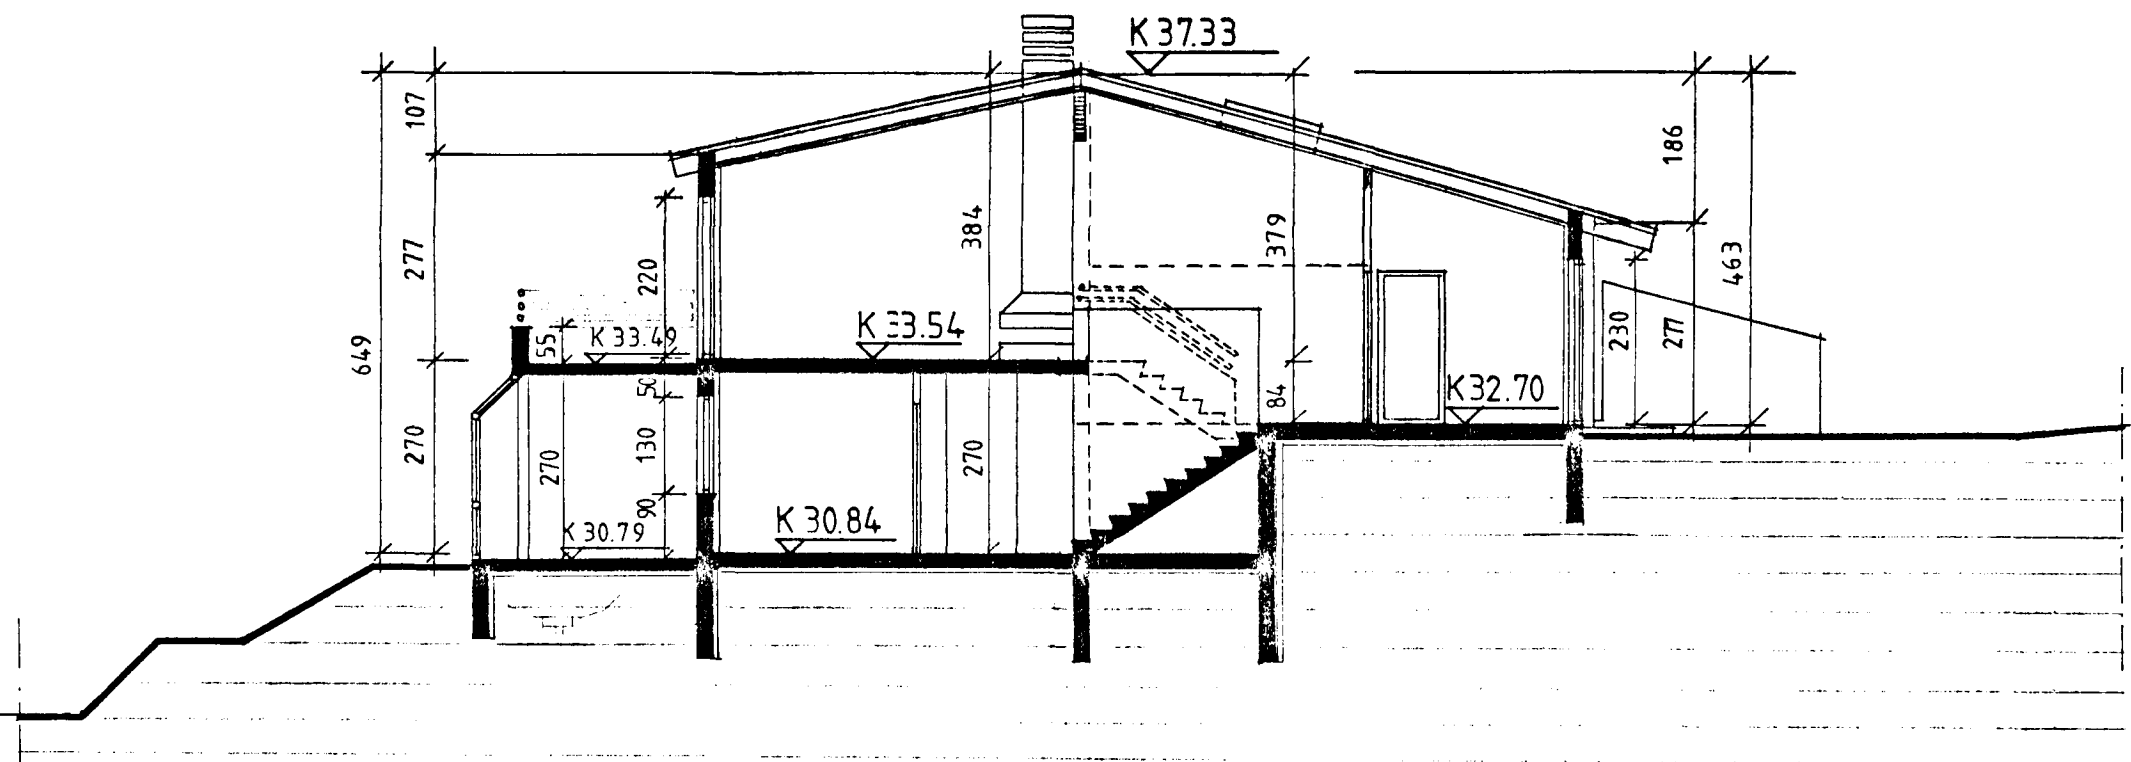

SNEIÐING A-A.

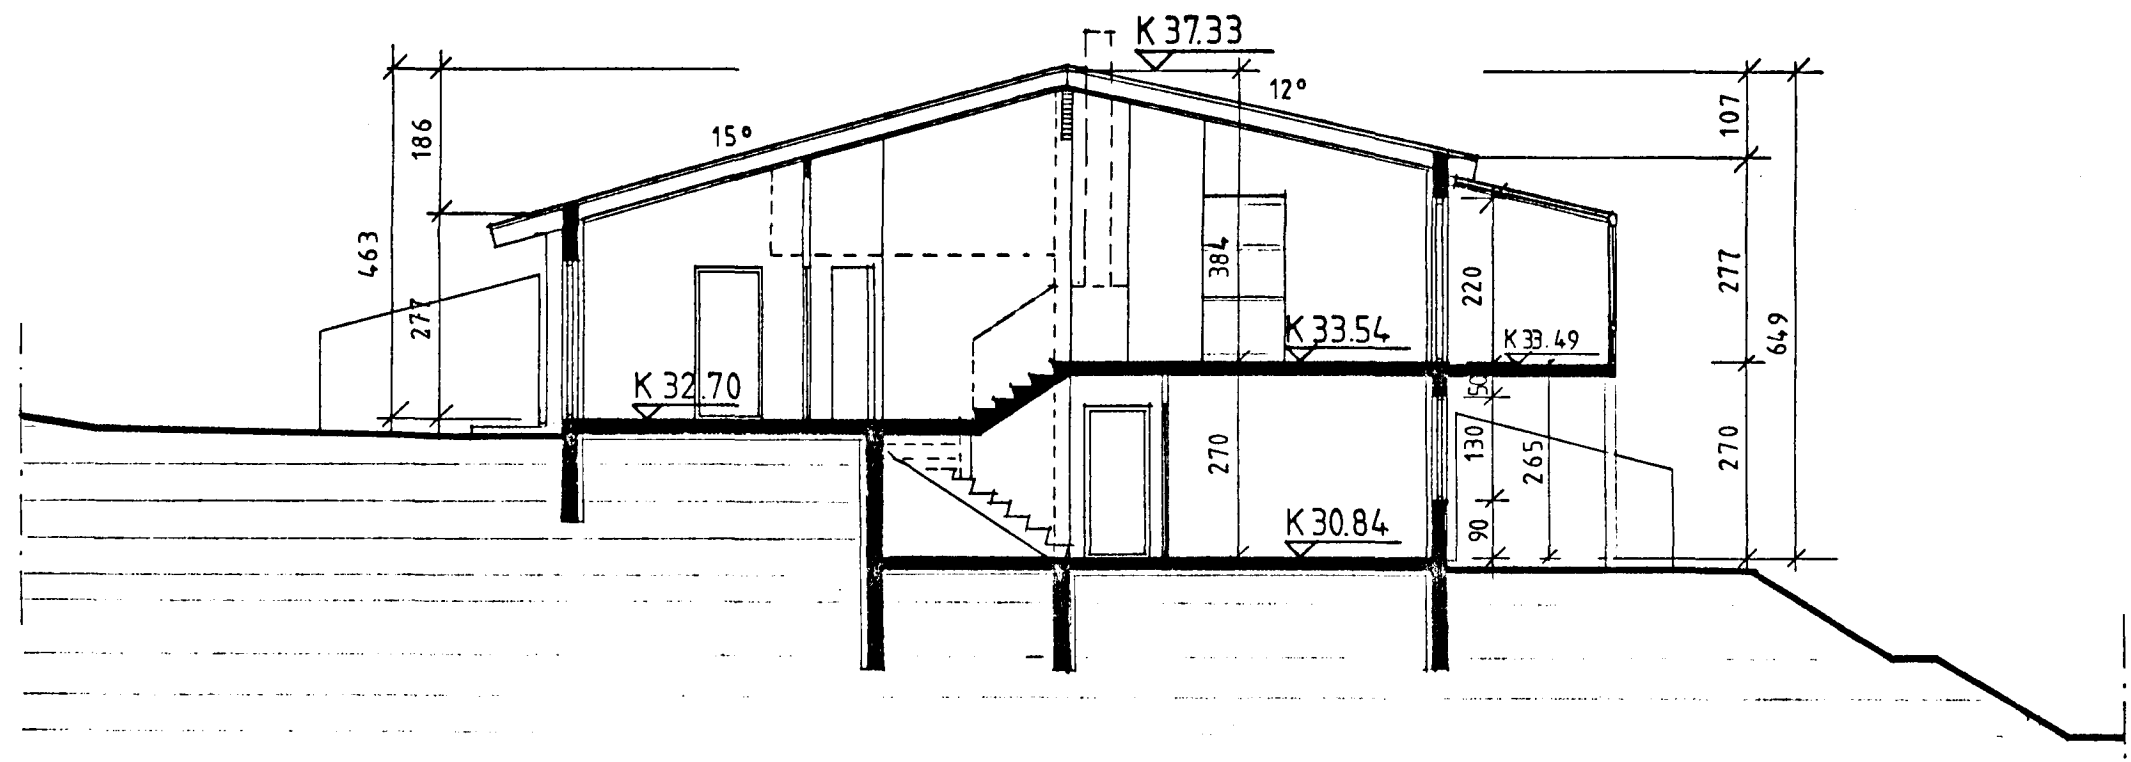

SNEIÐING B-B.

HÁBERG 13-15. HAFNARFIRÐI.

ÚTLITSMYNDIR, SNEIÐINGAR. BREYTT 5.4. 1991, 19.1.91 **104**

MKV. 1:100 DAGS. 20.6. 1990 PBJ.

PÉTUR BOLLI JÓHANNESSON ARKITEKT FA
HVERFISGÖTU 17. HAFNARFIRÐI S. 652917.

Pétur Bolli Jóhannesson *[Signature]*