

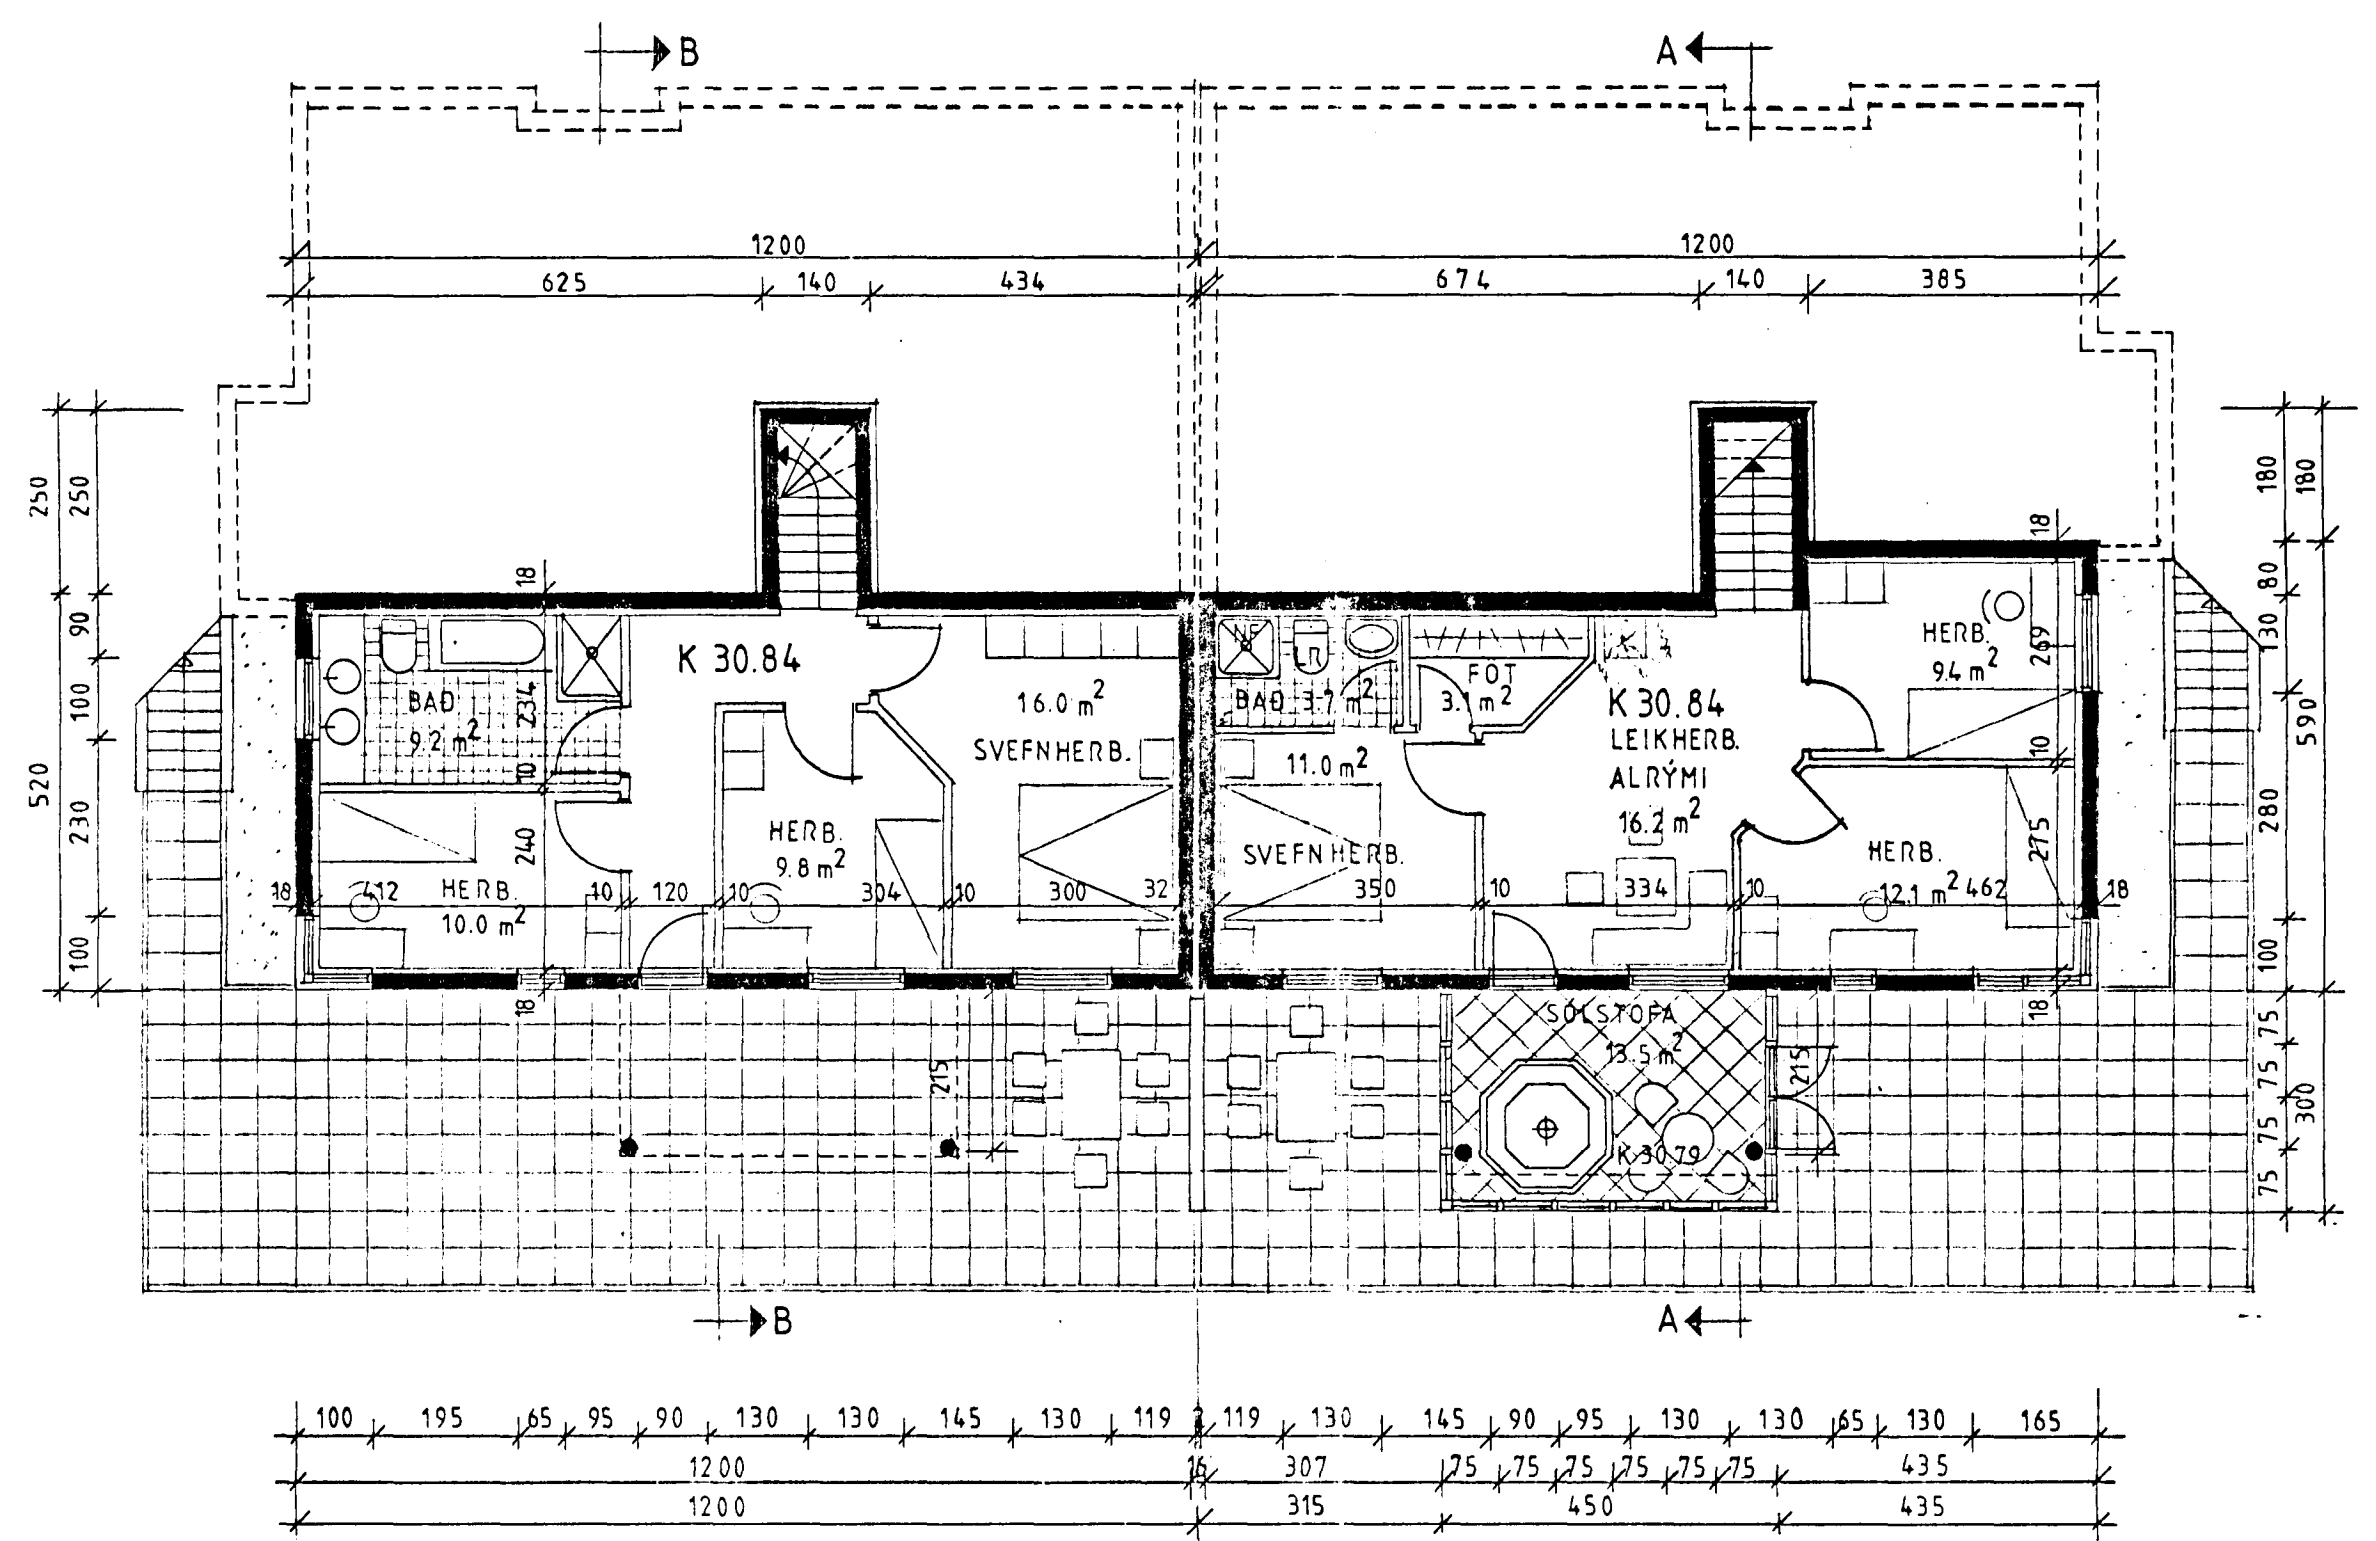


Samþykkt á fundi byggingar-
nefndar þ. 22.11.1990
BYGGINGARFRUMMUN
11.11.1990
Gísli Pálsson
Gísli Pálsson
Vápnuneyti

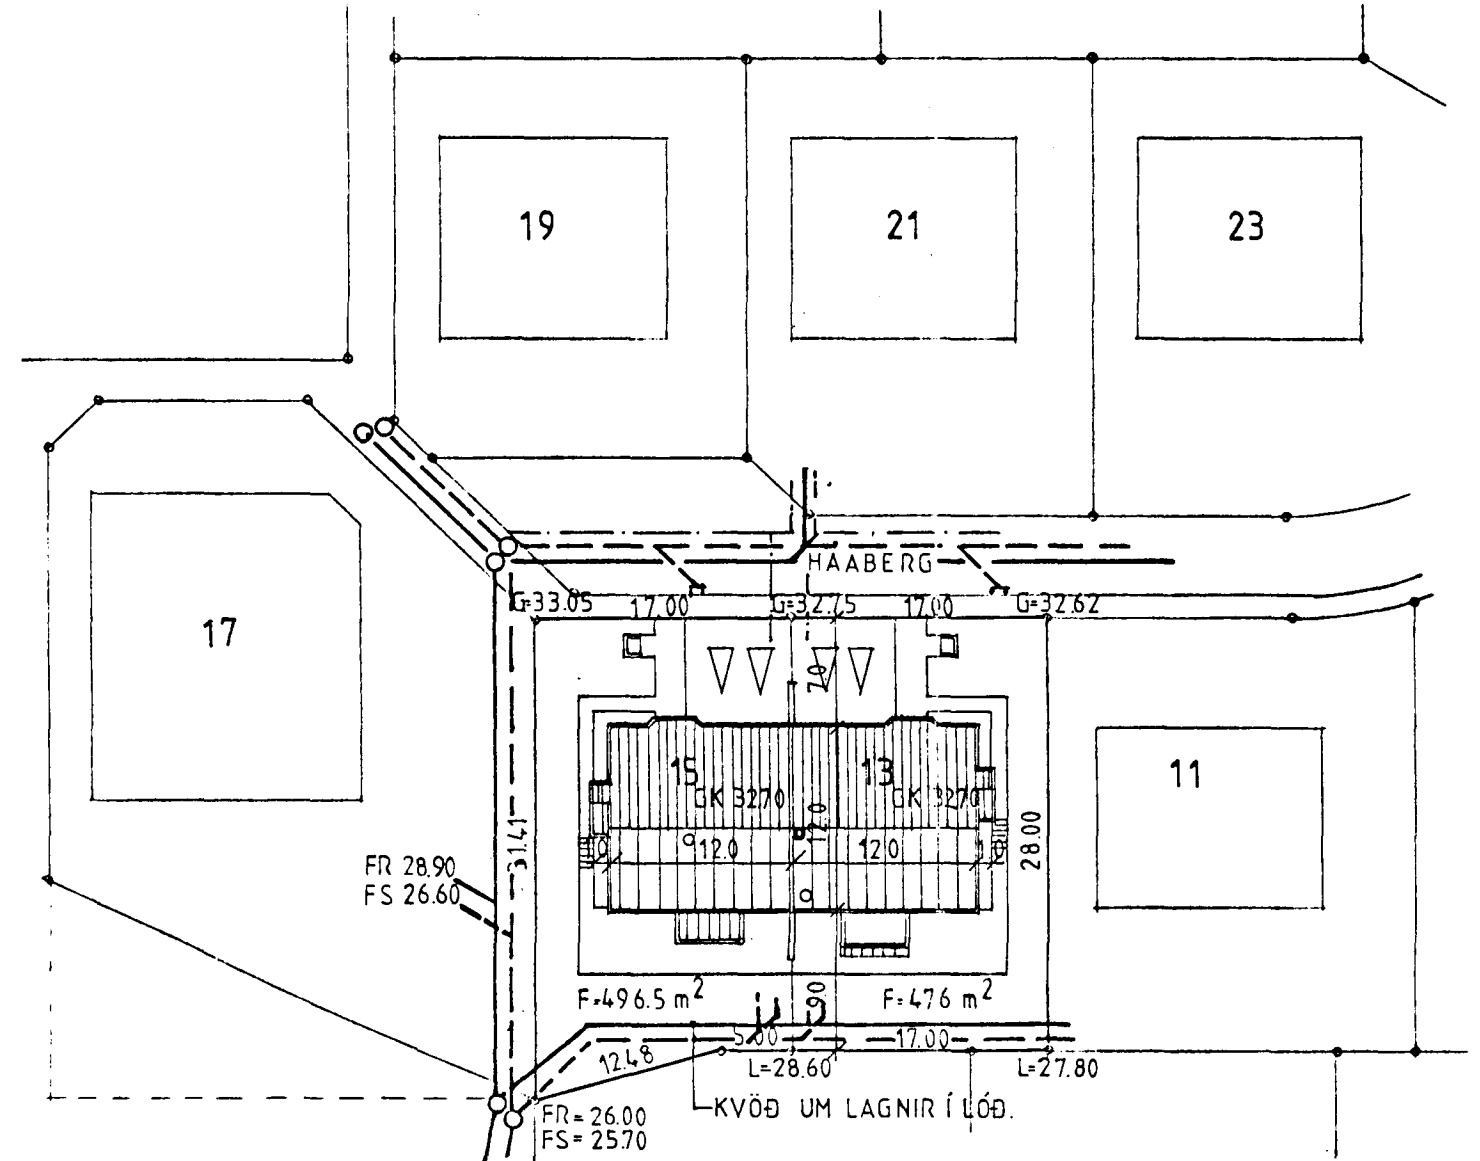

GRUNNMYND NEÐRI HÆÐAR
MKV. 1:100

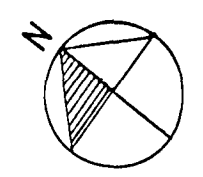

AFSTÖÐUMYND MKV. 1:500

HÁABERG 13-15. HAFNARFIRÐI
GRUNNMYND NEÐRI HÆÐAR, AFSTÖÐUMYND **10**
BREYTT 5.4 1991, 19.1'91
MKV. 1:100, 1:500 DAGS. 20.6 1990 PBJ.
PÉTUR BOLLI JÓHANNESSON ARKITEKT FA.Í.
HVÆRFISGÖTU 17. HAFNARFIRÐI S: 652917.
Pétur Bolli Jóhannesson *Arki*