


Samþykkt á fundi bygginga-  
nefndar þ. 26. 6. 19 01


BYGGINGARFRUMLEIÐ SÍNN  
Í HAFNARFIRÐI

*[Handwritten signature]*


Ganga skal frá opnu  
eldstæði í samræmi  
við reglugerðir

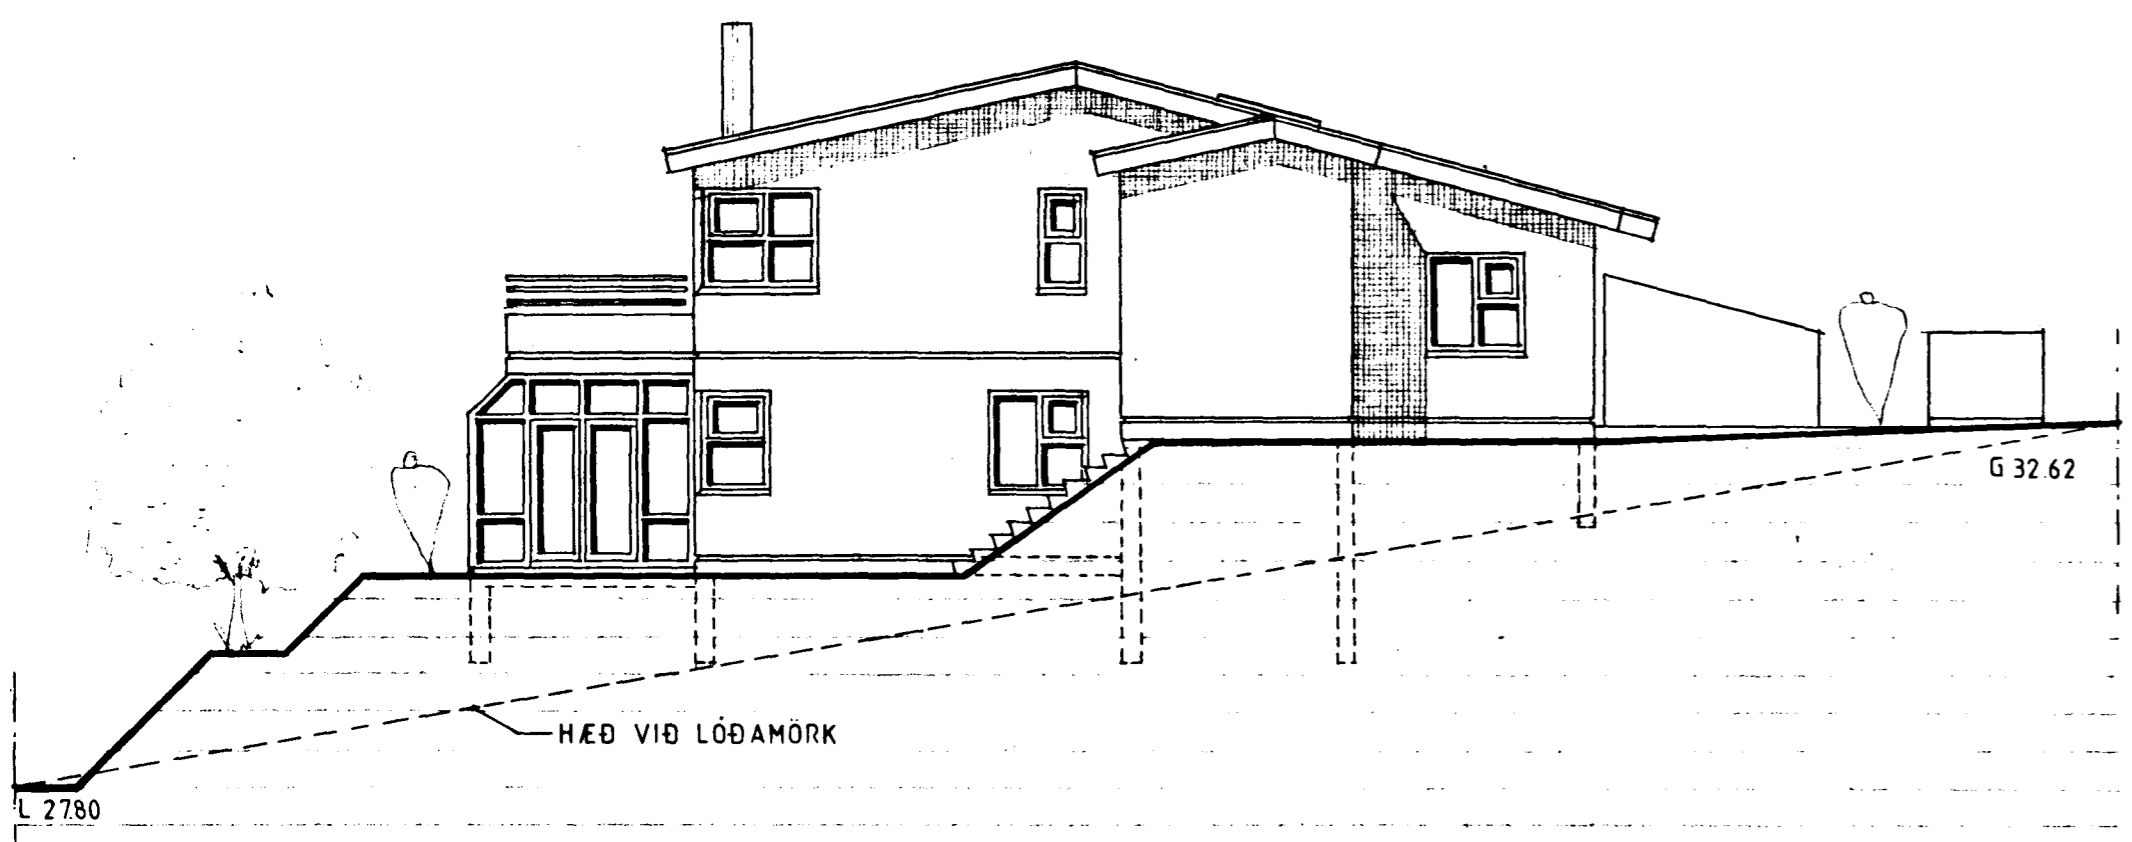


SUÐ-AUSTUR HLIÐ

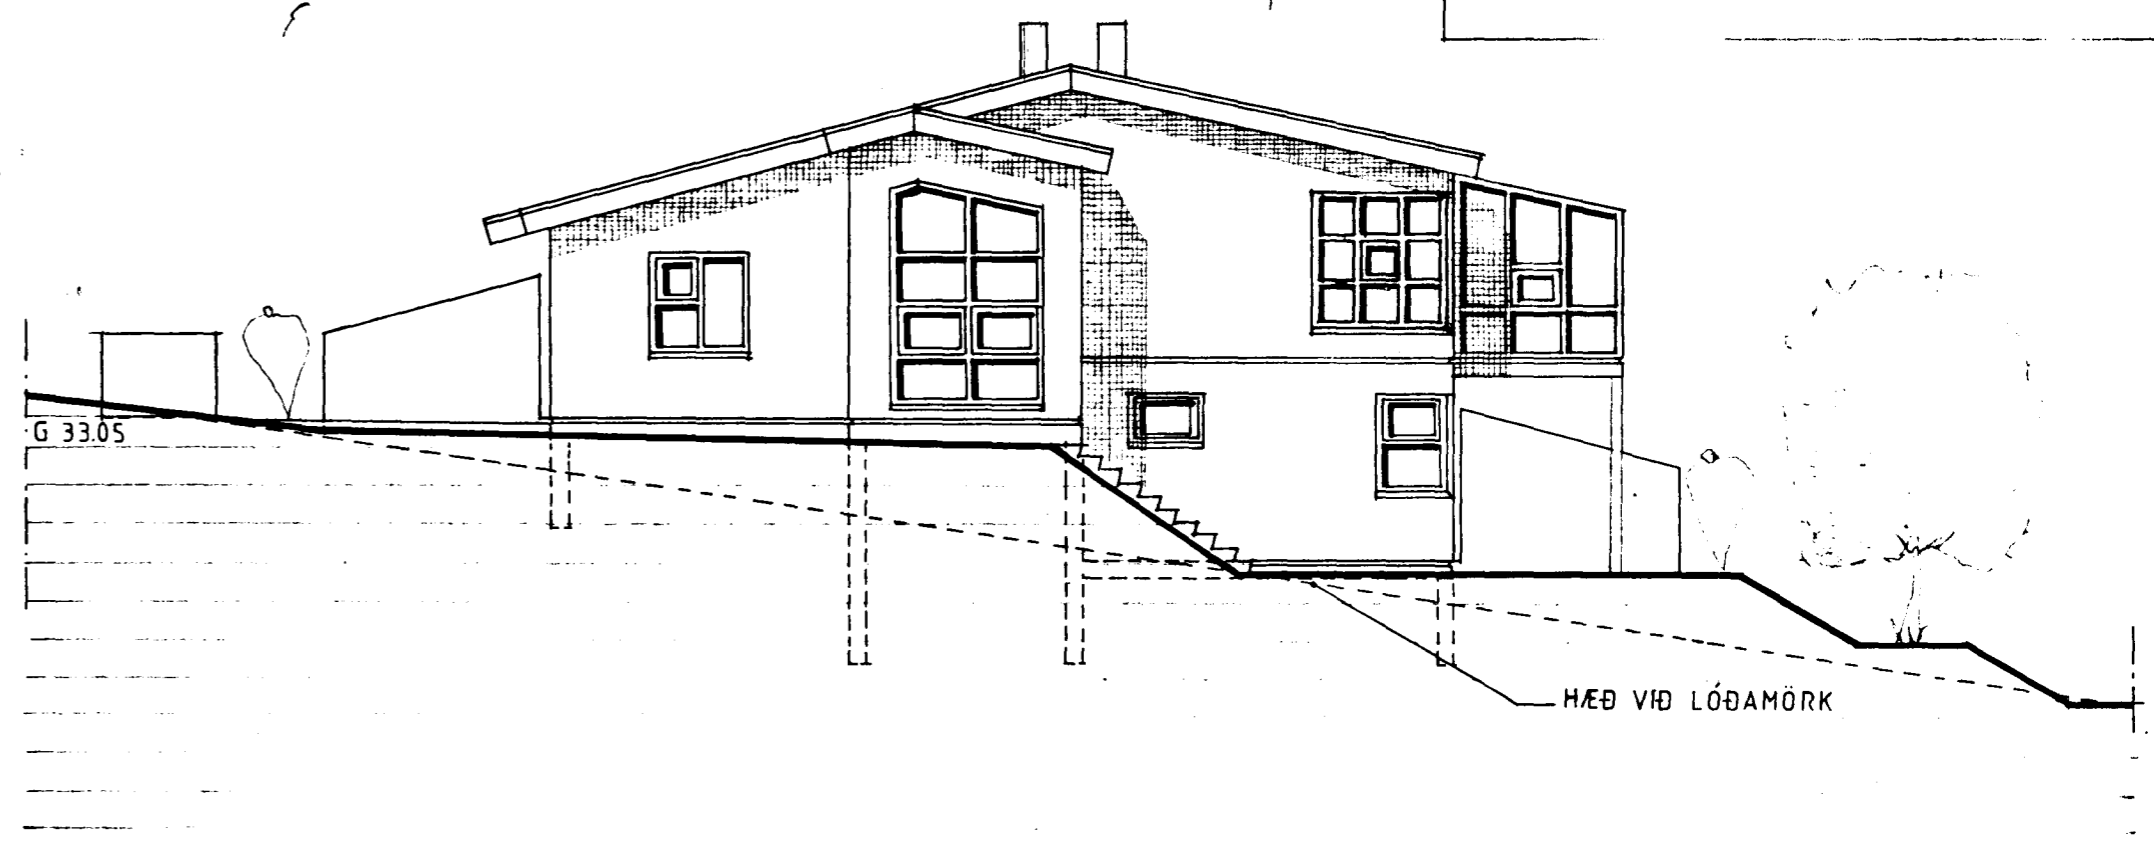

NORÐ-VESTUR HLIÐ

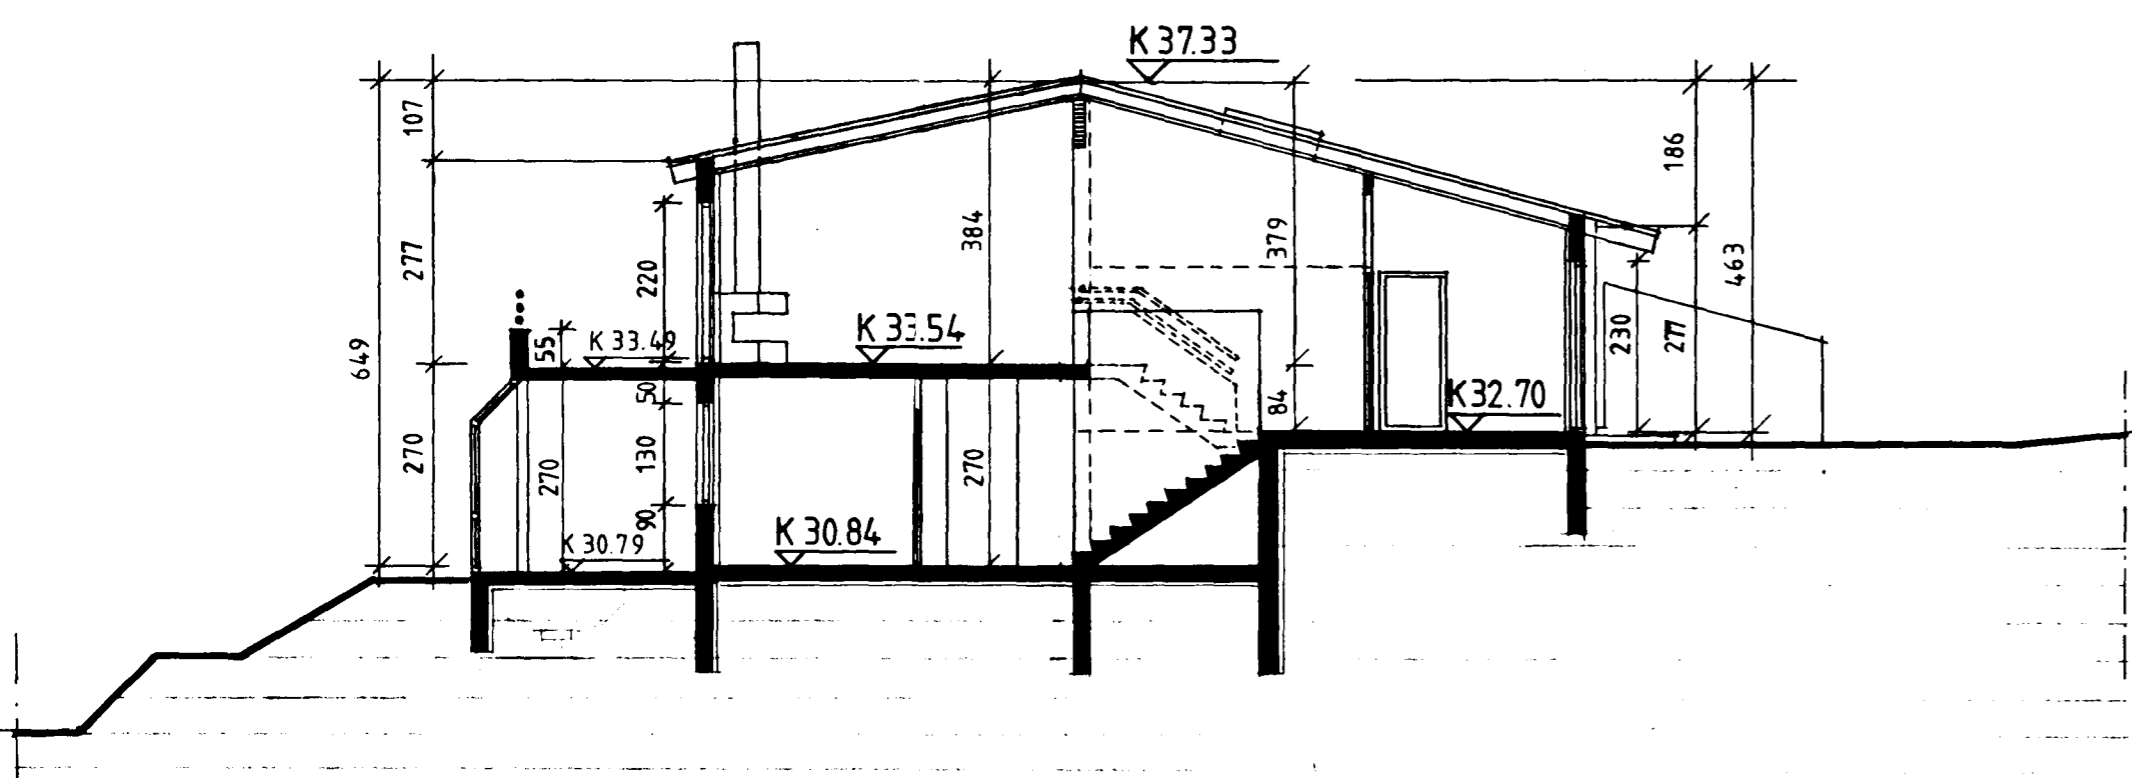

SNEIÐING A-A.

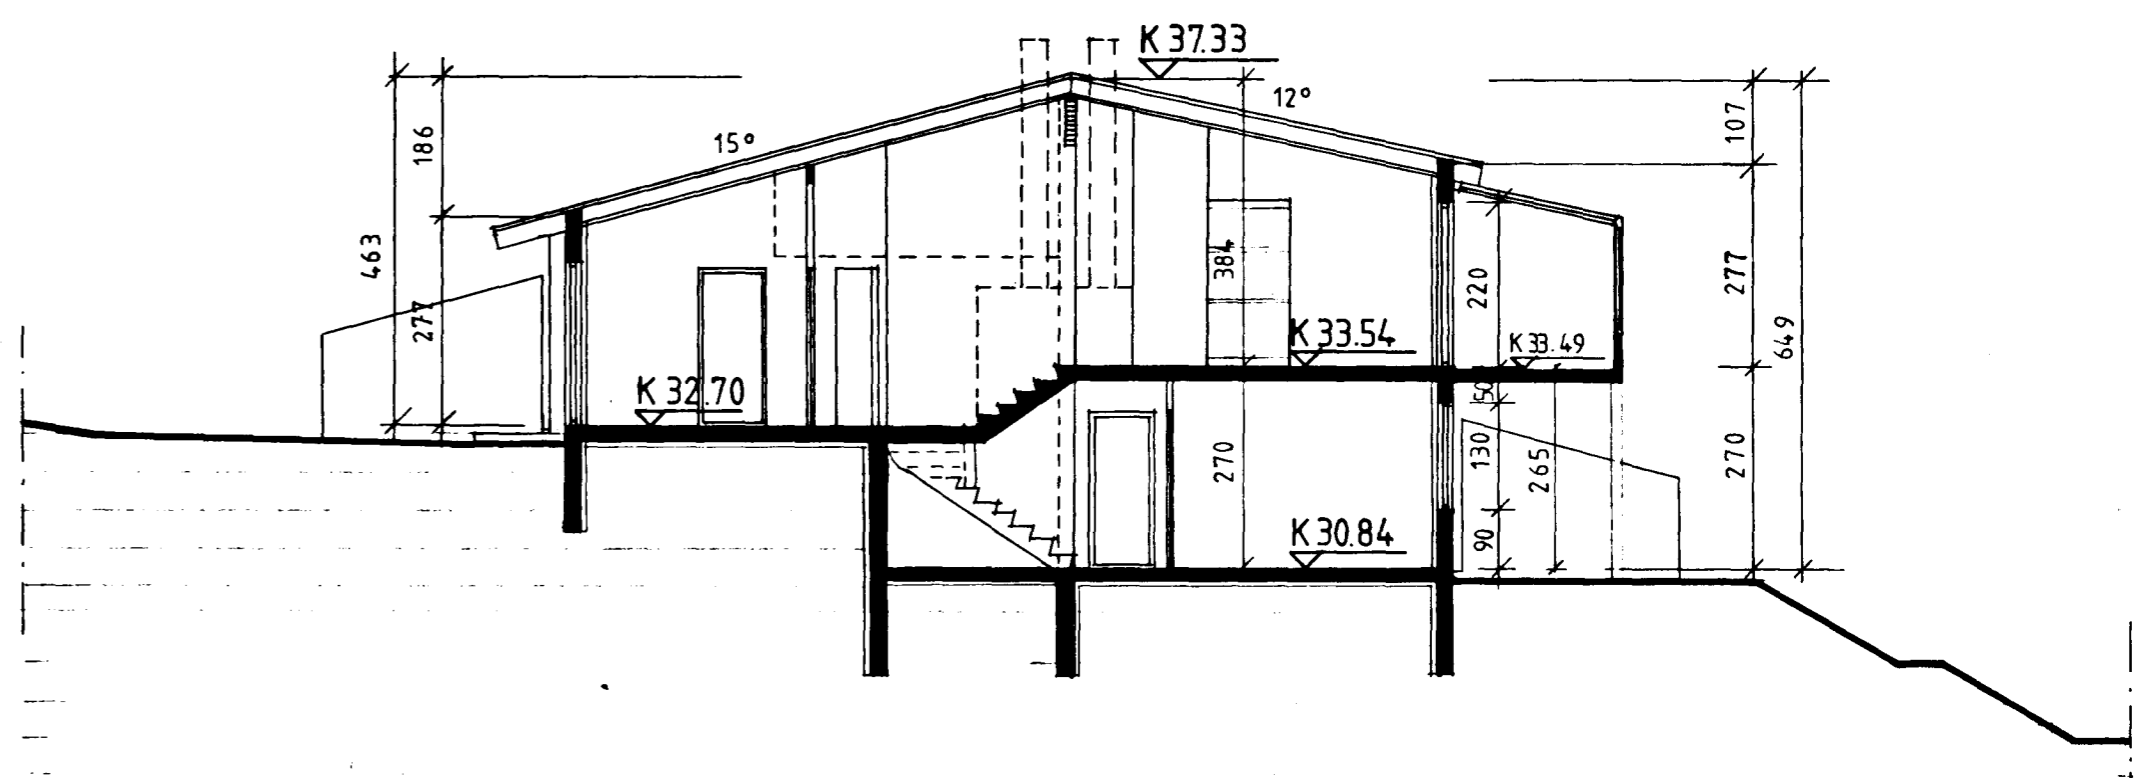

SNEIÐING B-B.

*Út undirritaðir eignuðus að  
Háabergi 13. Slupn. samþykkingum  
breytingar sem gerðar eru á  
spugnum að Háabergi 15.  
Stofn Sigmundsson.  
Þurður Ómarsson*

### HÁABERG 13-15. HAFNARFIRÐI.

ÚTLITSMYNDIR, SNEIÐINGAR. BREYTT 5.4. 1991

**104**

MKV. 1:100      DAGS. 20.6. 1990      PBJ

PÉTUR BOLLI JÓHANNESSON    ARKITEKT FA  
HVERFISGÖTU 17. HAFNARFIRÐI    Sí 652917.

*Pétur Bolli Jóhannesson    Þurður Ómarsson*  
BALDUR Ó. SVAVARSSON ARKITEKT FAI.