




Samþykkt á fundi bygginga-  
nefndar þ. 28/6 1990

BYGGINGAFULLTRÚINN  
Í HAFNARFIRÐI

Ganga skal frá opnu  
eldstæði samræmi  
við reglugerðir

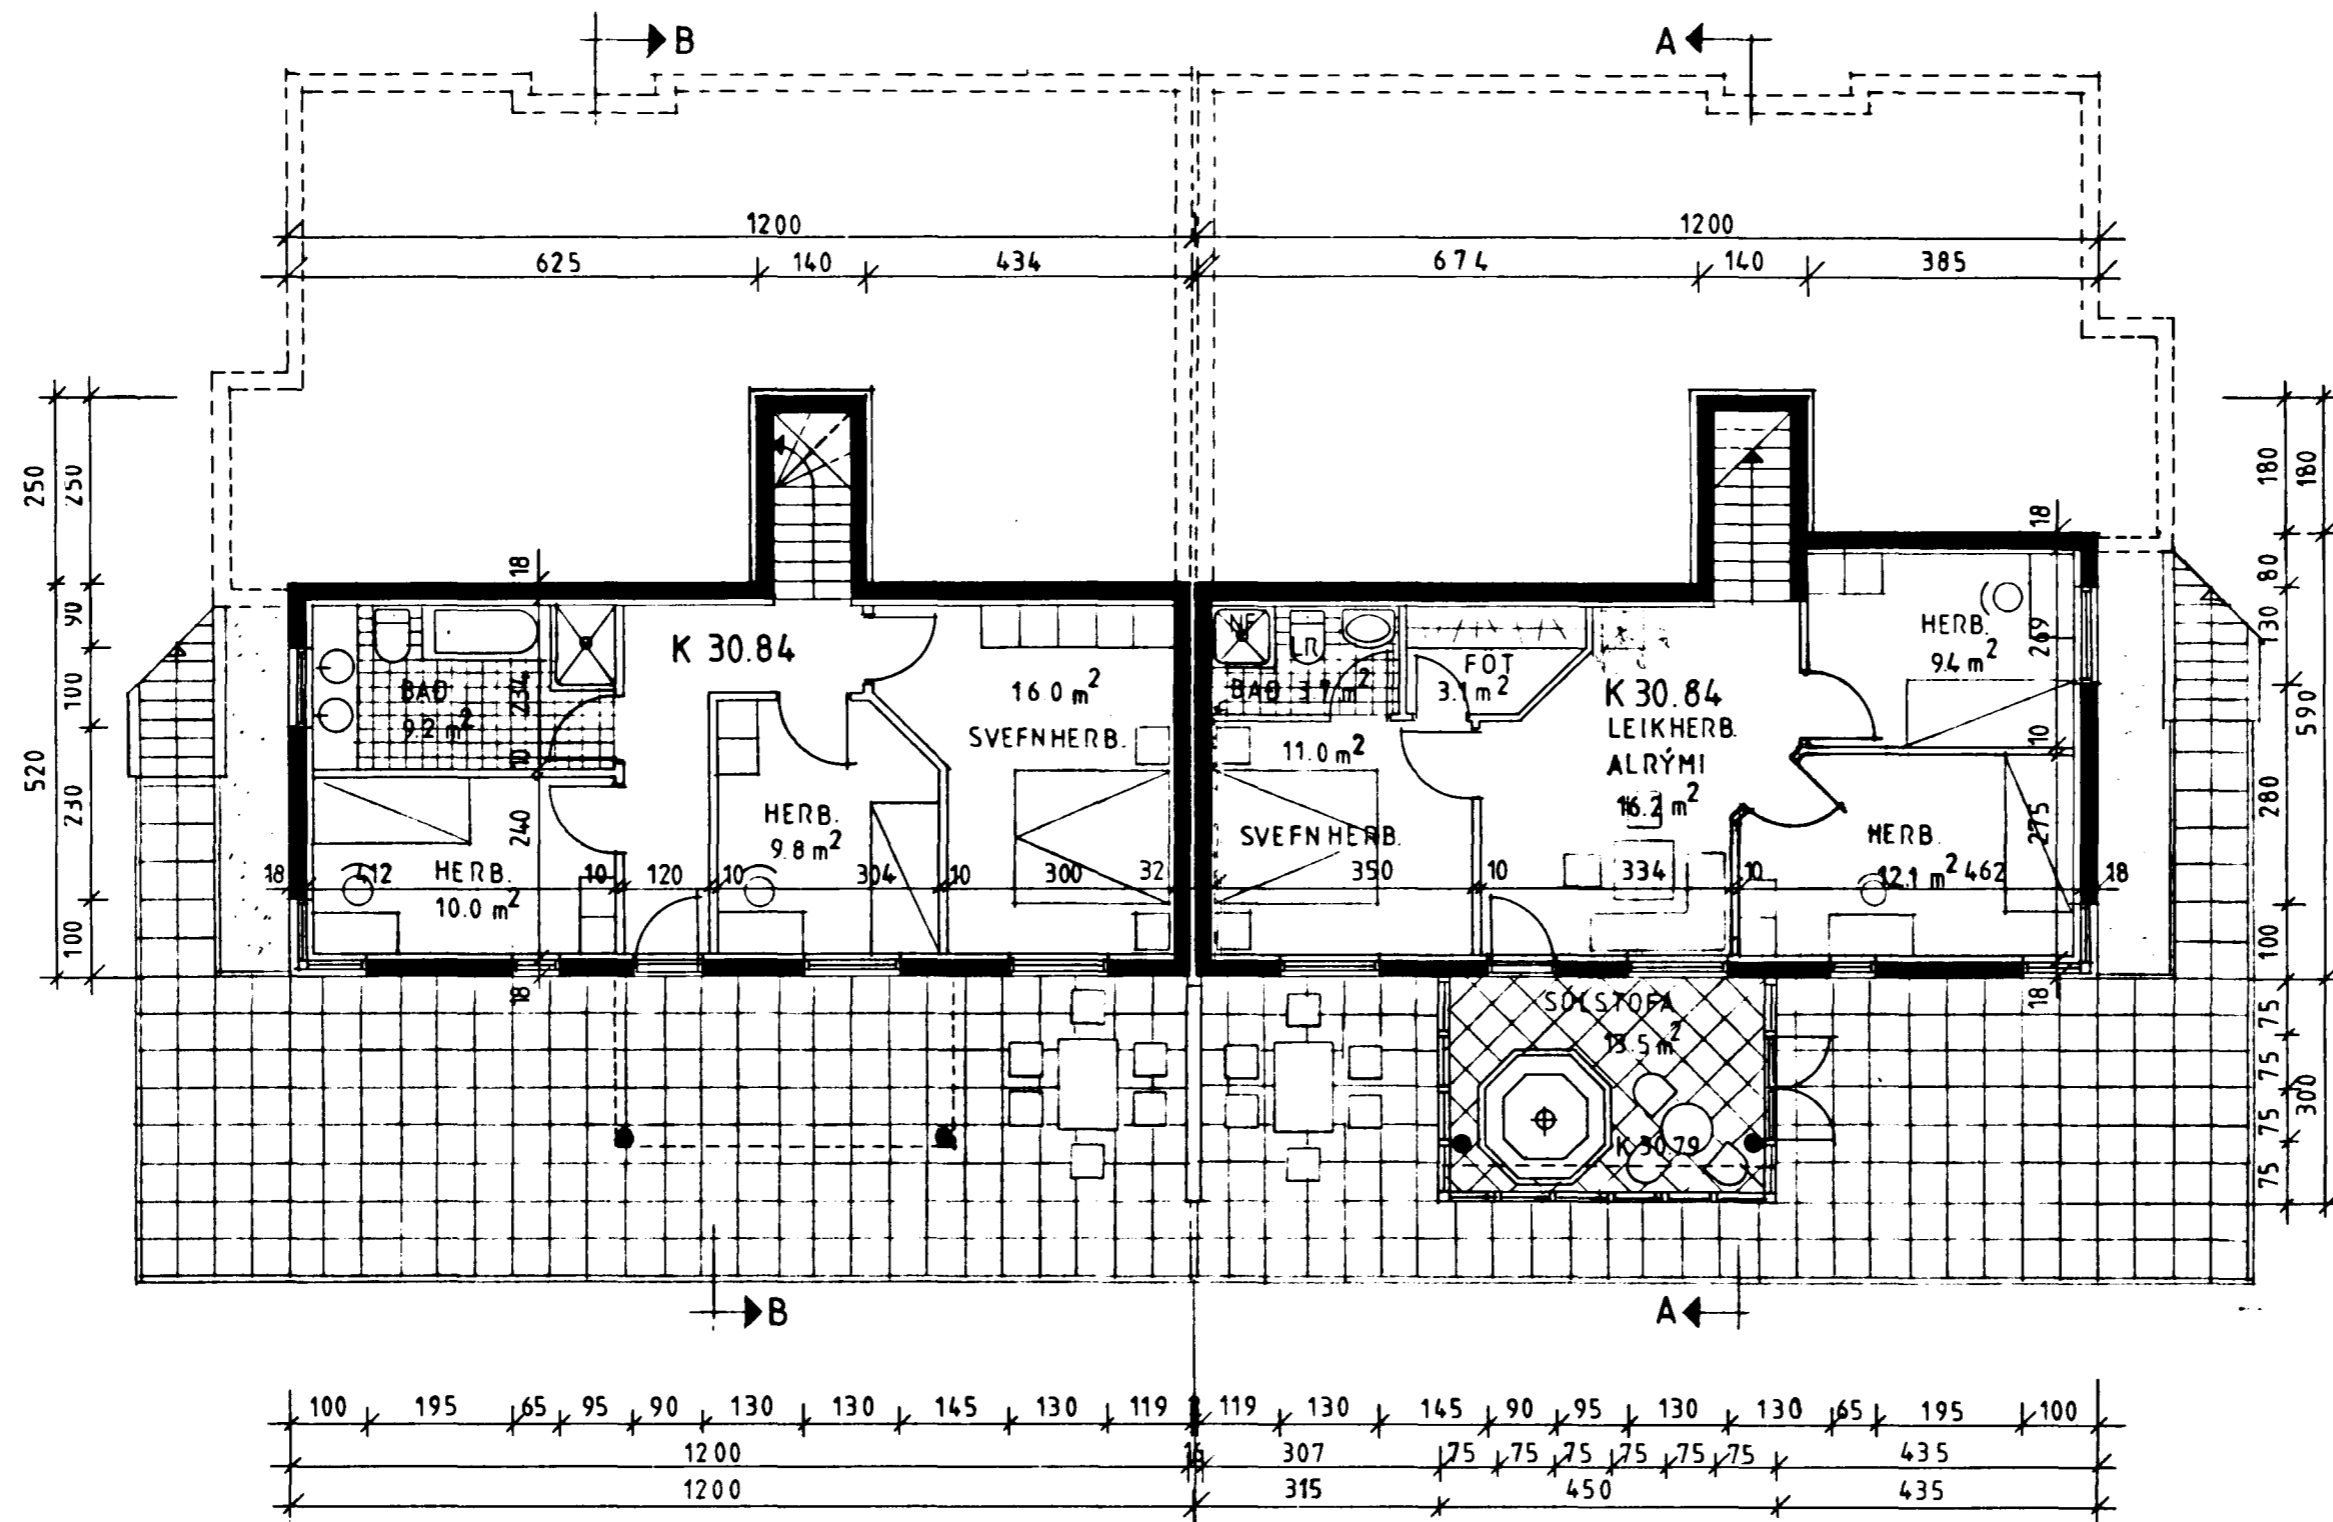

GRUNNMYND NEÐRI HÆÐAR  
MKV. 1:100

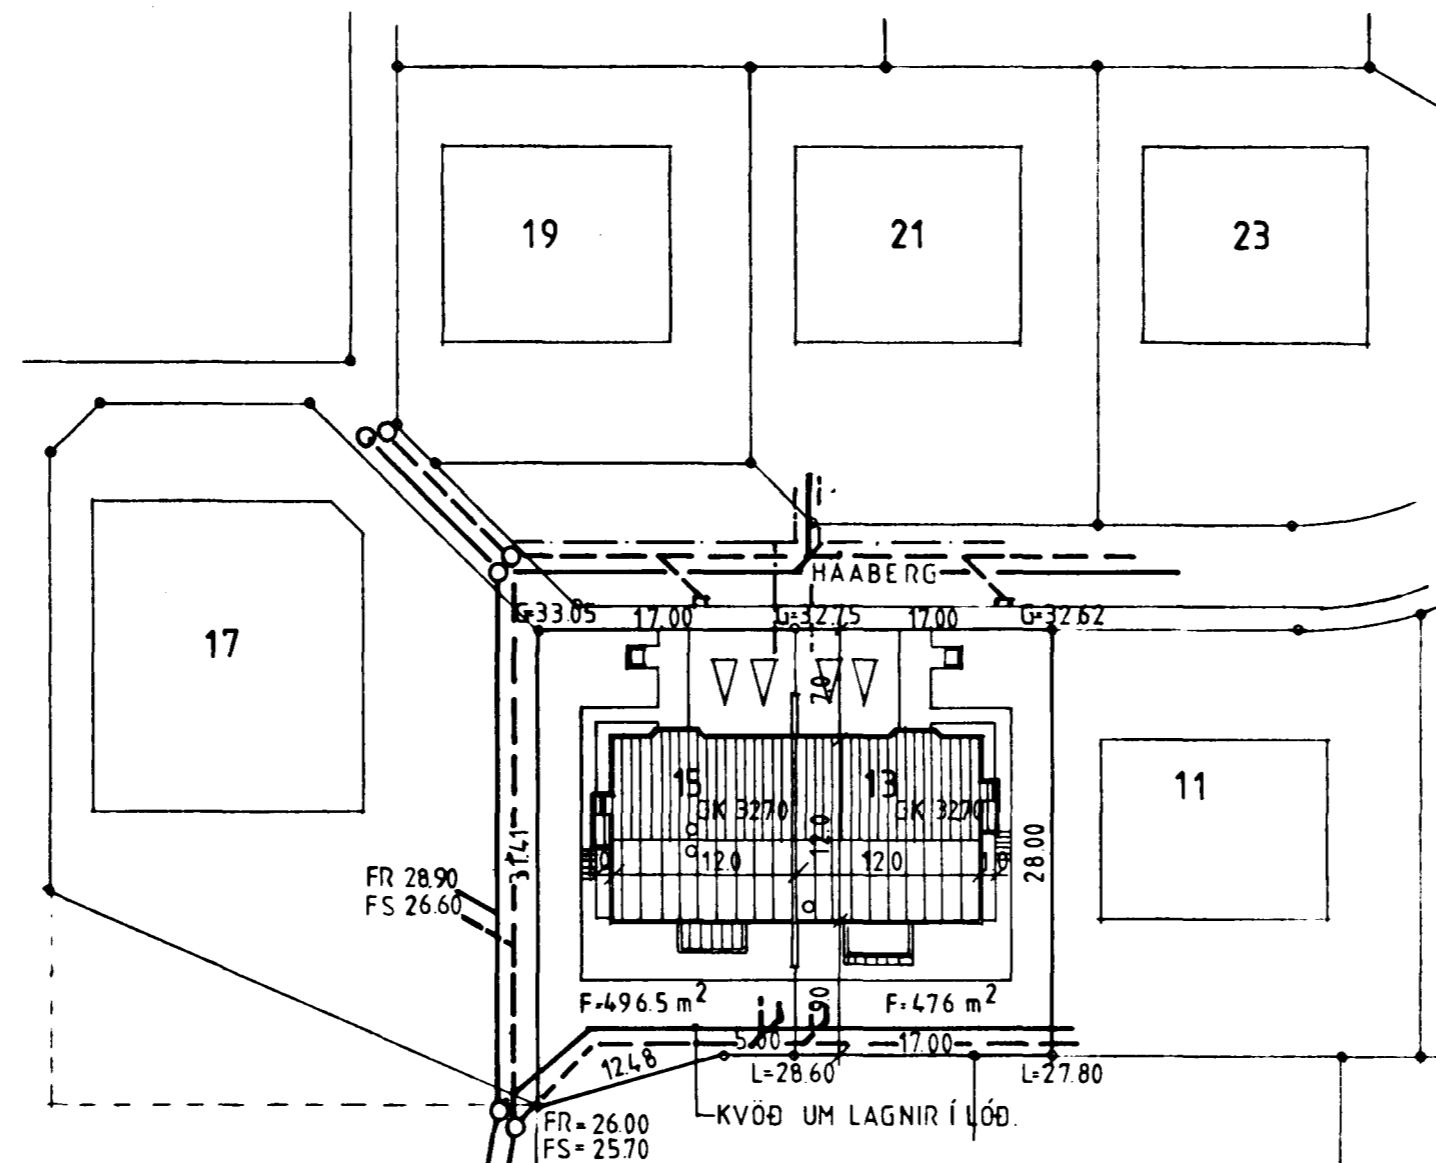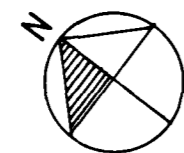

AFSTÖÐUMYND MKV. 1:500

# HÁBERG 13-15. HAFNARFIRÐI

GRUNNMYND NEÐRI HÆÐAR, AFSTÖÐUMYND

102

MKV. 1:100, 1:500 DAGS. 20.6 1990 PBJ

PÉTUR BOLLI JÓHANNESSON ARKITEKT FAI  
HVÆRFISGÖTU 17. HAFNARFIRÐI S: 652917.

*Pétur Bolli Jóhannesson*  
BALDUR Ó. SVAVARSSON ARKITEKT FAI.