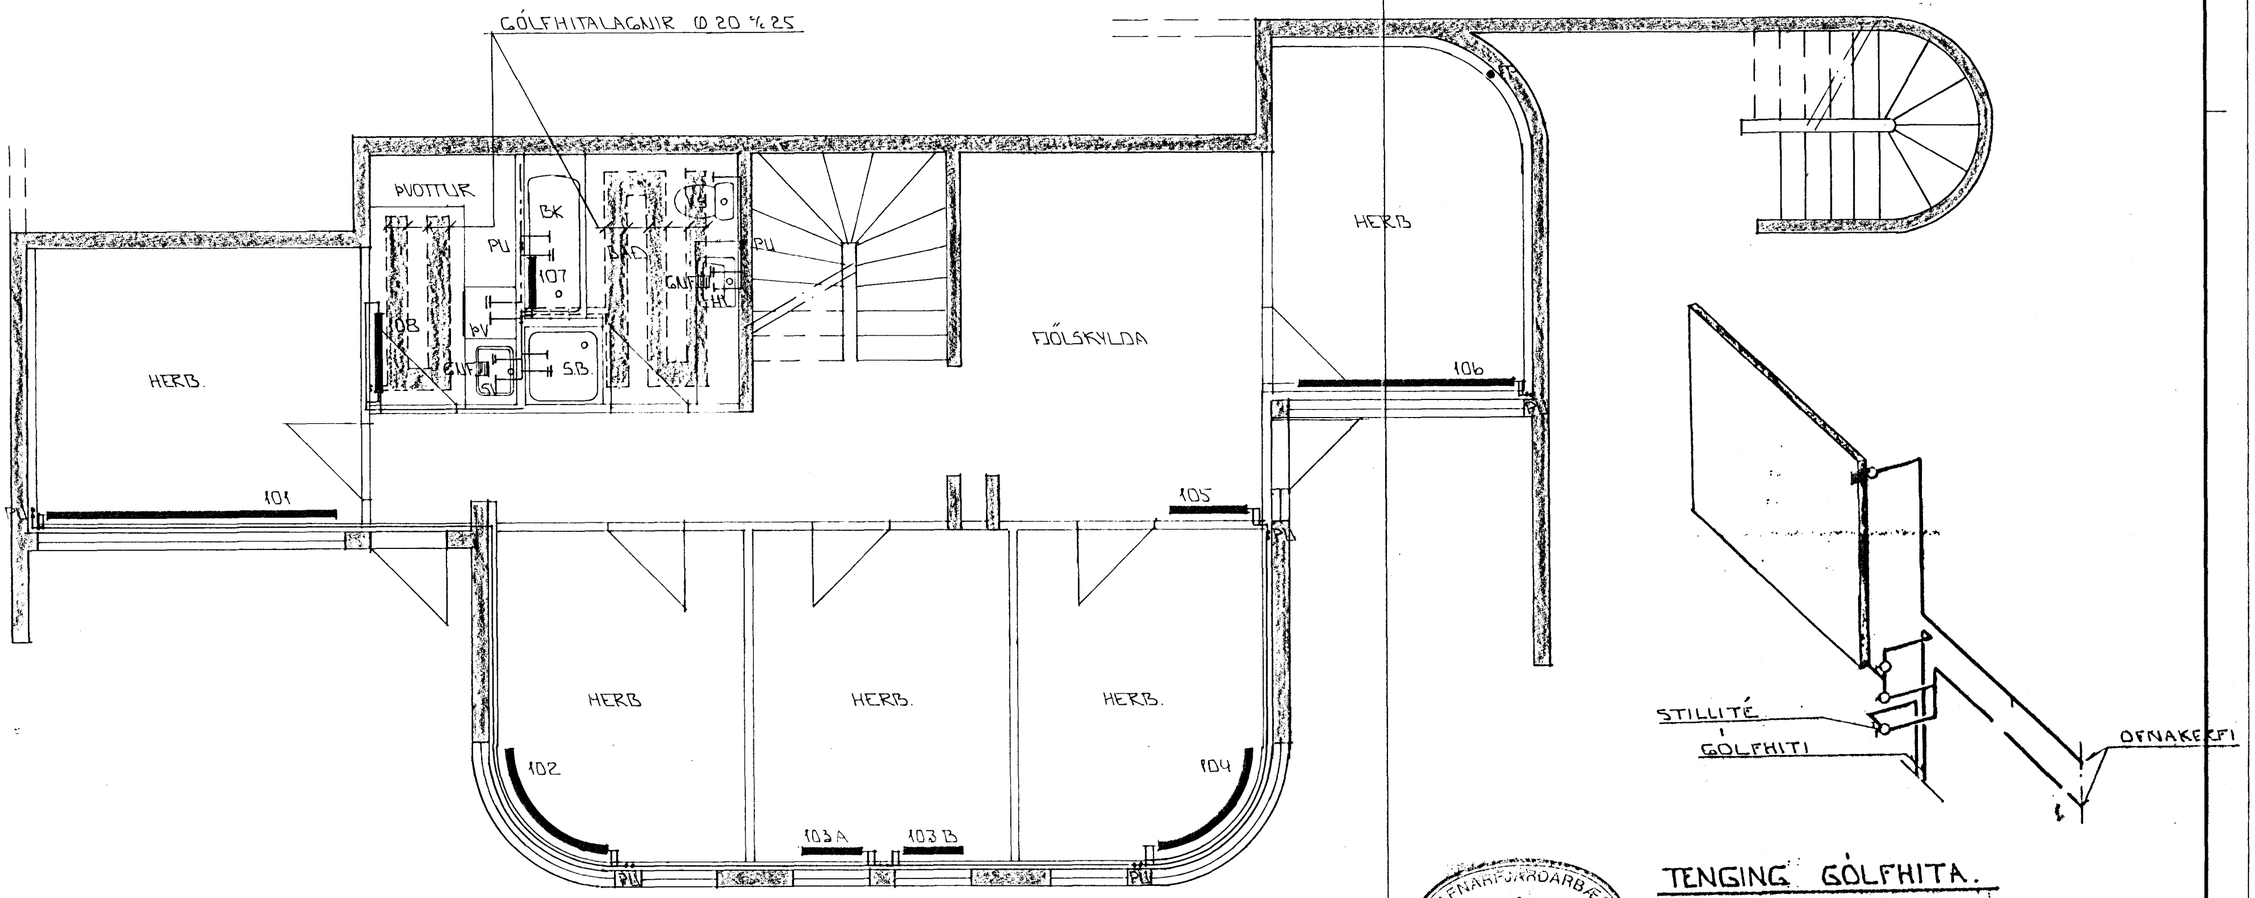

GRUNNMYND ^ 1 : 50

TENGING GÓLFHITA.

DANFOSS RAVLI TUR EÐA DANFOSS FOVR. I RÉTON SJÁ OFNATEIKNINGU.

HAFNARFJARÐARBÆR
10 SEP 1993
BYGGINGAFULLTRÚINN

BR.NR.	DAGS.	EÐLI BREYTINGAR	SIGN.

HÁABERG 17 HAFNARFIRÐI

HITA-VATNS OG FRÁRENNSLISLAGNIR JARÐHÆÐAR

MÆLIKV. ^ 1 : 50

DAGS. ÁGÚST '93
HANNAÐ
TEIKNAÐ GH
VERK NR. 9241

SIGURÐUR ÞORLEIFSSON TÆKNIFRÆÐINGUR F.T.F.I.

STRANDGÖTU 11 HAFNARFIRÐI SÍMI 54751/54255

BLAÐ NR. 2-03