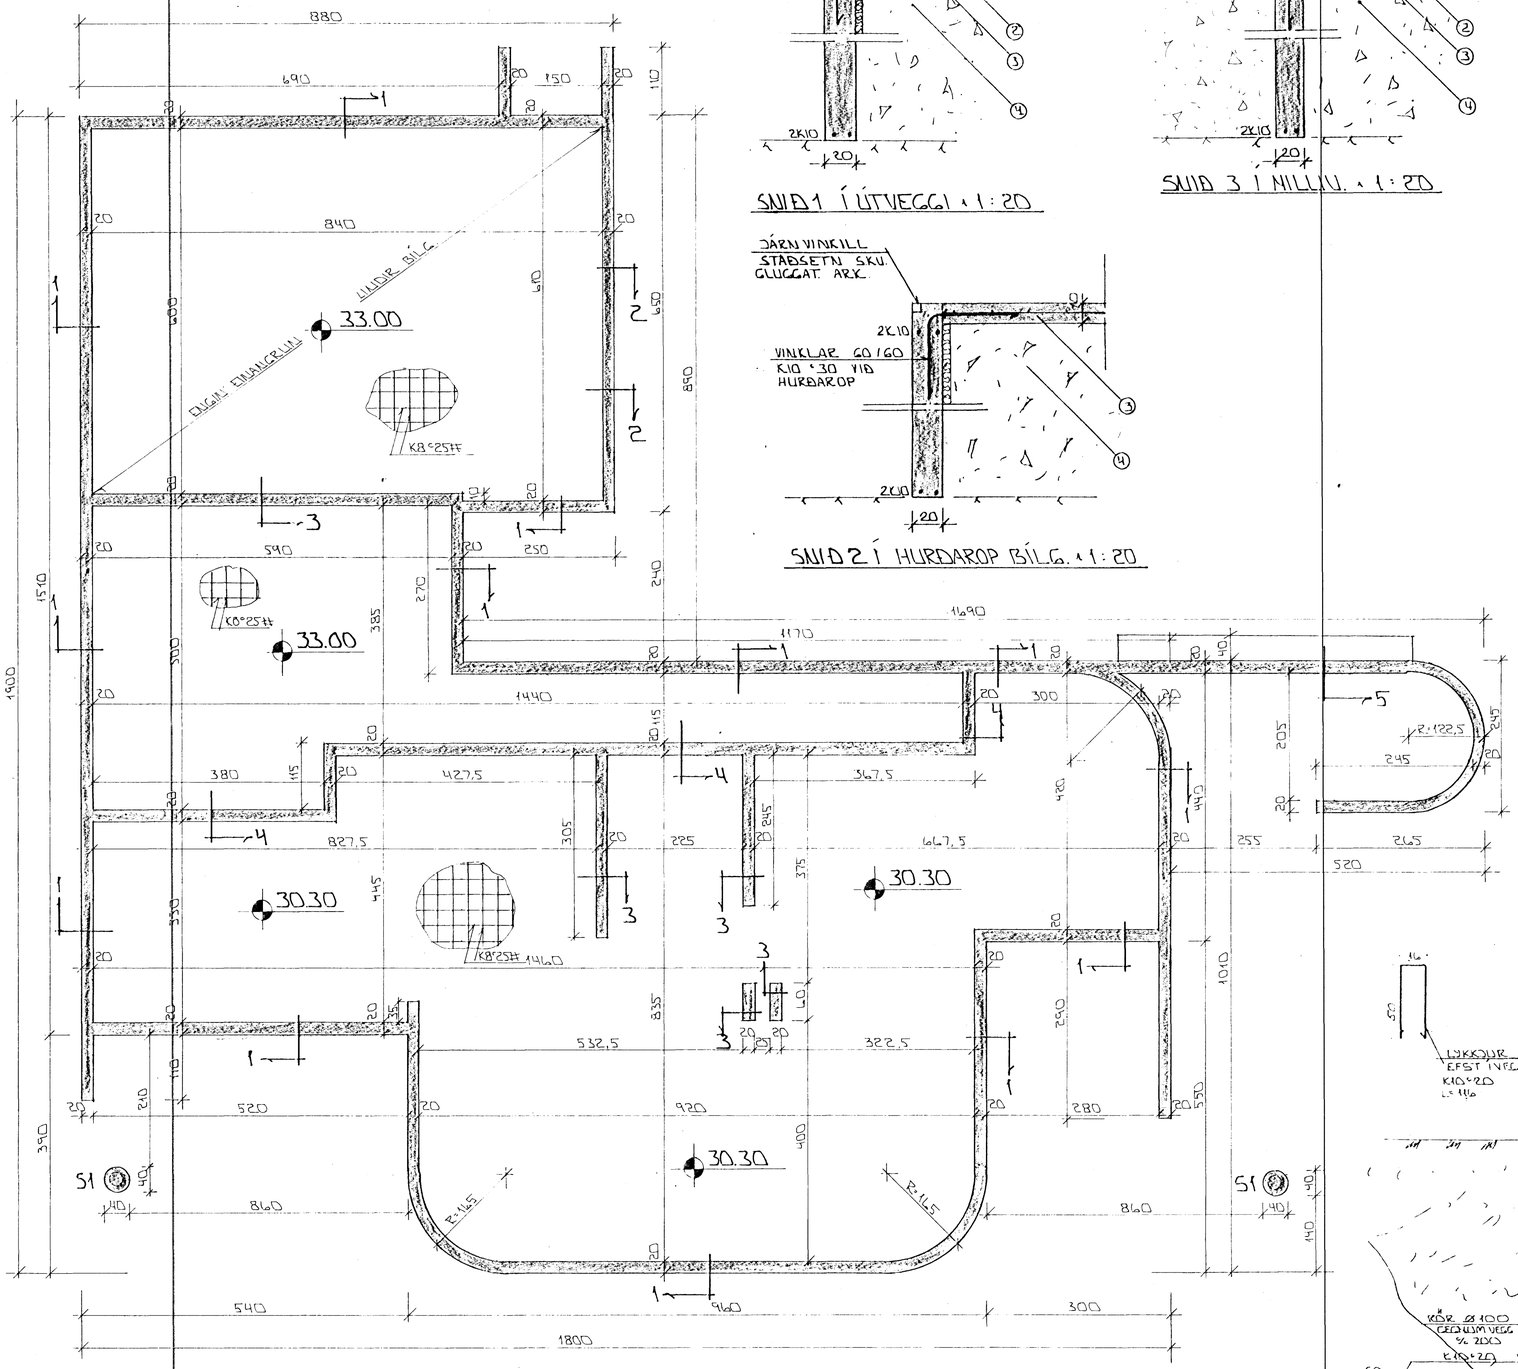

GRUNNMYND × 1:50

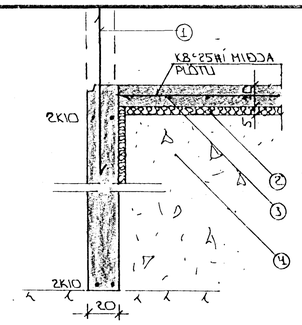

SNIÐ 1 Í ÚTVEGGI × 1:20

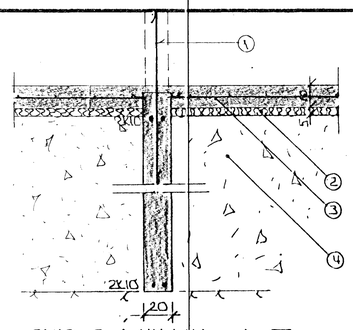

SNIÐ 3 Í MILLIV. × 1:20

SNIÐ 2 Í HURÐAROP BÍLG. × 1:20

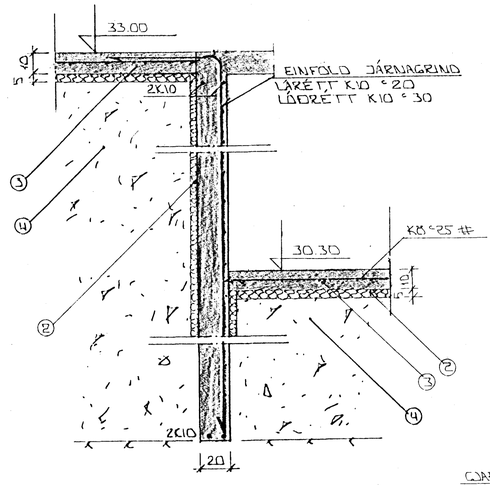

SNIÐ 4 × 1:20

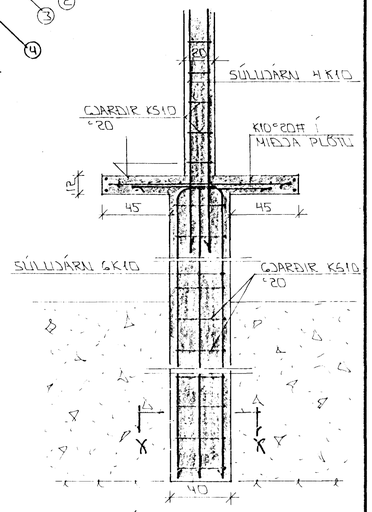

SÚLA S1 × 1:20

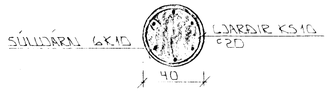

SNIÐ X-X × 1:20

STEYPA:
S > 250
VS ≤ 0.5
LOFT ≥ 6%
SEMENT ≥ 300 KG/M³

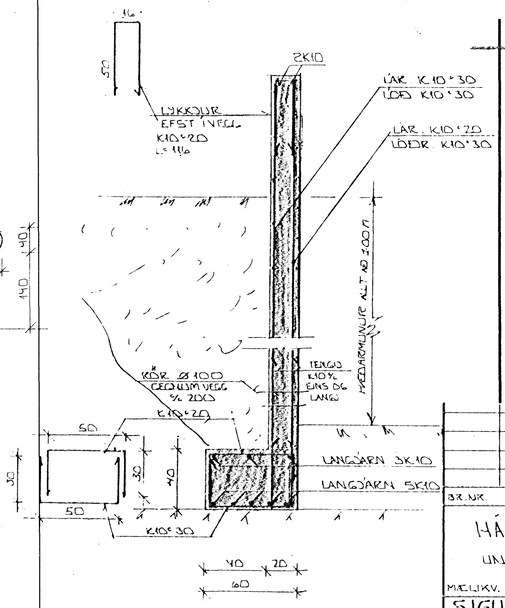

SNIÐ 5 × 1:20

SKÝRINGAR

ALMENNAR SKÝRINGAR SJÁ BL.NR. L-01.

1. TENGJÁRN K10°30 L=120 OG STANDI AMK. 30 CM YFIR PLÖTU.
2. 50 MM PVC EINANGRUN HARÐPRESSUÐ P.E. 25 - 30 KG/M³. EINANGRUNIN NÁI AMK. 50 CM NIÐUR FYRIR PLÖTU Á ÚTVEGGJUM.
3. 10 CM JÁRNBENT PLATA. K8°25#
4. GRÚSAR-EÐA HRAUNFYLLING. FROSTFRÍ OG ÞJAPPIST Í LÖGUM MEÐ TITRAÞJÖPPU. LAGÞYKKT RÁÐIST AF STÆRÐ ÞJÖPPUNNAR.

2K10 EFST OG NEÐST Í SÖKKULVEGGJUM. JÁRNIN SÉU SAMFELLD OG HEIL UM HORN.
VIÐ SAMSKEYTI SKULU ÞAU SKEYTT AMK. SEM SVARAR SKEYTILENGD. ATHYGLI ER VAKIN Á ÁKVÆÐUM RAFVETTU UM SAMIENGINGU NEÐRI SÖKKULJÁRNA. SJÁ TEIKNINGU RAFLAGNAHÖNNUÐA

FARI HÆÐ SÖKKLA YFIR 120 CM KOMI EINFÖLD GRIND Í MIÐJAN VEGG. K10°25# AUK TEIKNAÐRA JÁRNA. NEMA ANNAÐ SÉ SÝNT

07 AUG 1992

HAFNARFJARÐARBÆR BYGGINGAFULLTRÚINN

BR.NR.	DAGS	EÐLI BREYTINGAR	SIGN.

HÁABERG 17 HAFNARFIRÐI

UNDIRSTÖÐUR - MÁLTEIKN OG SNIÐ

MÆLIKV. × 1:50 × 1:20

SIGURÐUR ÞORLEIFSSON TÆKNIFRÆÐINGUR F.T.F.I.

STRANDGÖTU 11 HAFNARFIRÐI SÍMI 54751/54255

DAGS	JÚLÍ '92
HANNAÐ	
TEIKNAÐ	
VERK NR.	9241
BLAÐ NR.	1-02