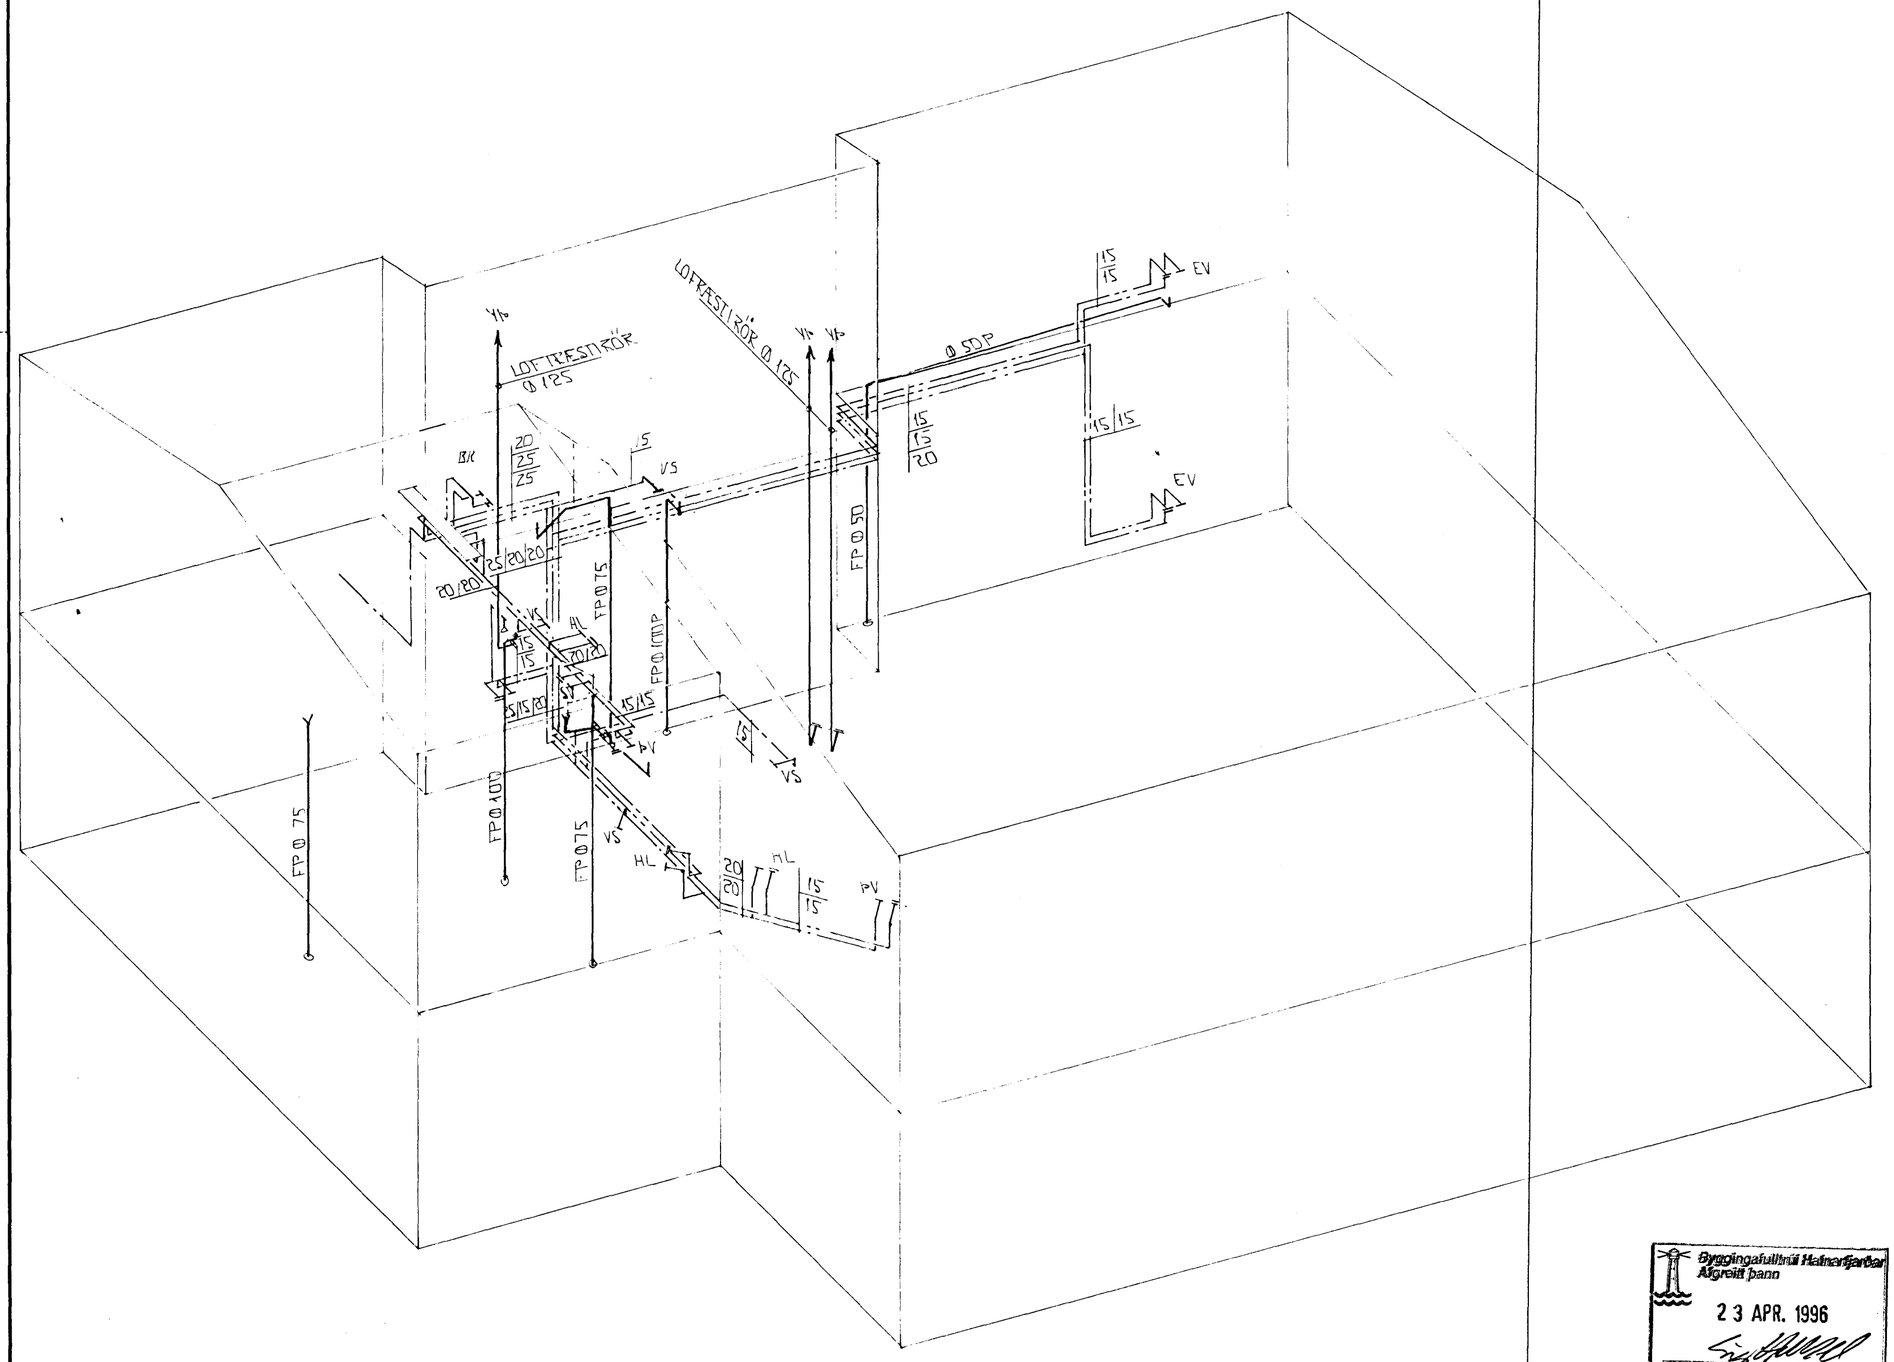

RÚMMYND - VATNSLAGNA , 1 : 50

Byggingafulltrúi Hafnarfjarðar
Afgreitt þann
23 APR. 1996
Sigurbjartur Halldórsson

BR.	DAGS.	EÐLI BR.	SIGN.
02	22.04.96	LEGU LAGNA BREYTT	G.H.
01	29.2.'96	EV. EFRI HÆÐ FÆRÐUR	GH

HÁABERG 1
HAFNARFIRÐI

RÚMMYND - VATNSLAGNA

MKV.	1 : 50
DAGS.	MARS '95
VERK NR.	9507
TEIKN NR.	2-06
HANNAÐ	G.H.
TEIKNAÐ	GH
YFIRFARIÐ	

TÆKNIÞJÓNUSTA
SIGURÐAR ÞORLEIFSSONAR HF
STRANDGÖTU 11 - 220 HAFNARFJÖRÐUR - SÍMI 54255 - FAX 652875