(1) HITASKIPTIR: AFKÖST = 20 KW
ÞRÝSTIFALL = 20 M.V.S. (FROSTLÖGUR)

(2) DÆLA AFKÖST: L/S 0.24
8.4 M.V.S. (FROSTLÖGUR)

(3) SJÁLFVIRK ÚTLOFTUN

(4) ÞRÝSTIÞENSLUKER 12 L

(5) STÝRIBOKS MEÐ HITANEMA Í FRAMRENNSLI OG BAKRENNSLI.

(6) STJÓRNLOKI

HITAÞÖRF SNJÓBRÆÐSLU : 20 KW
BAKRENNSLI OFNAKERFI : 12 KW
INNSPÝSTING : 8 KW

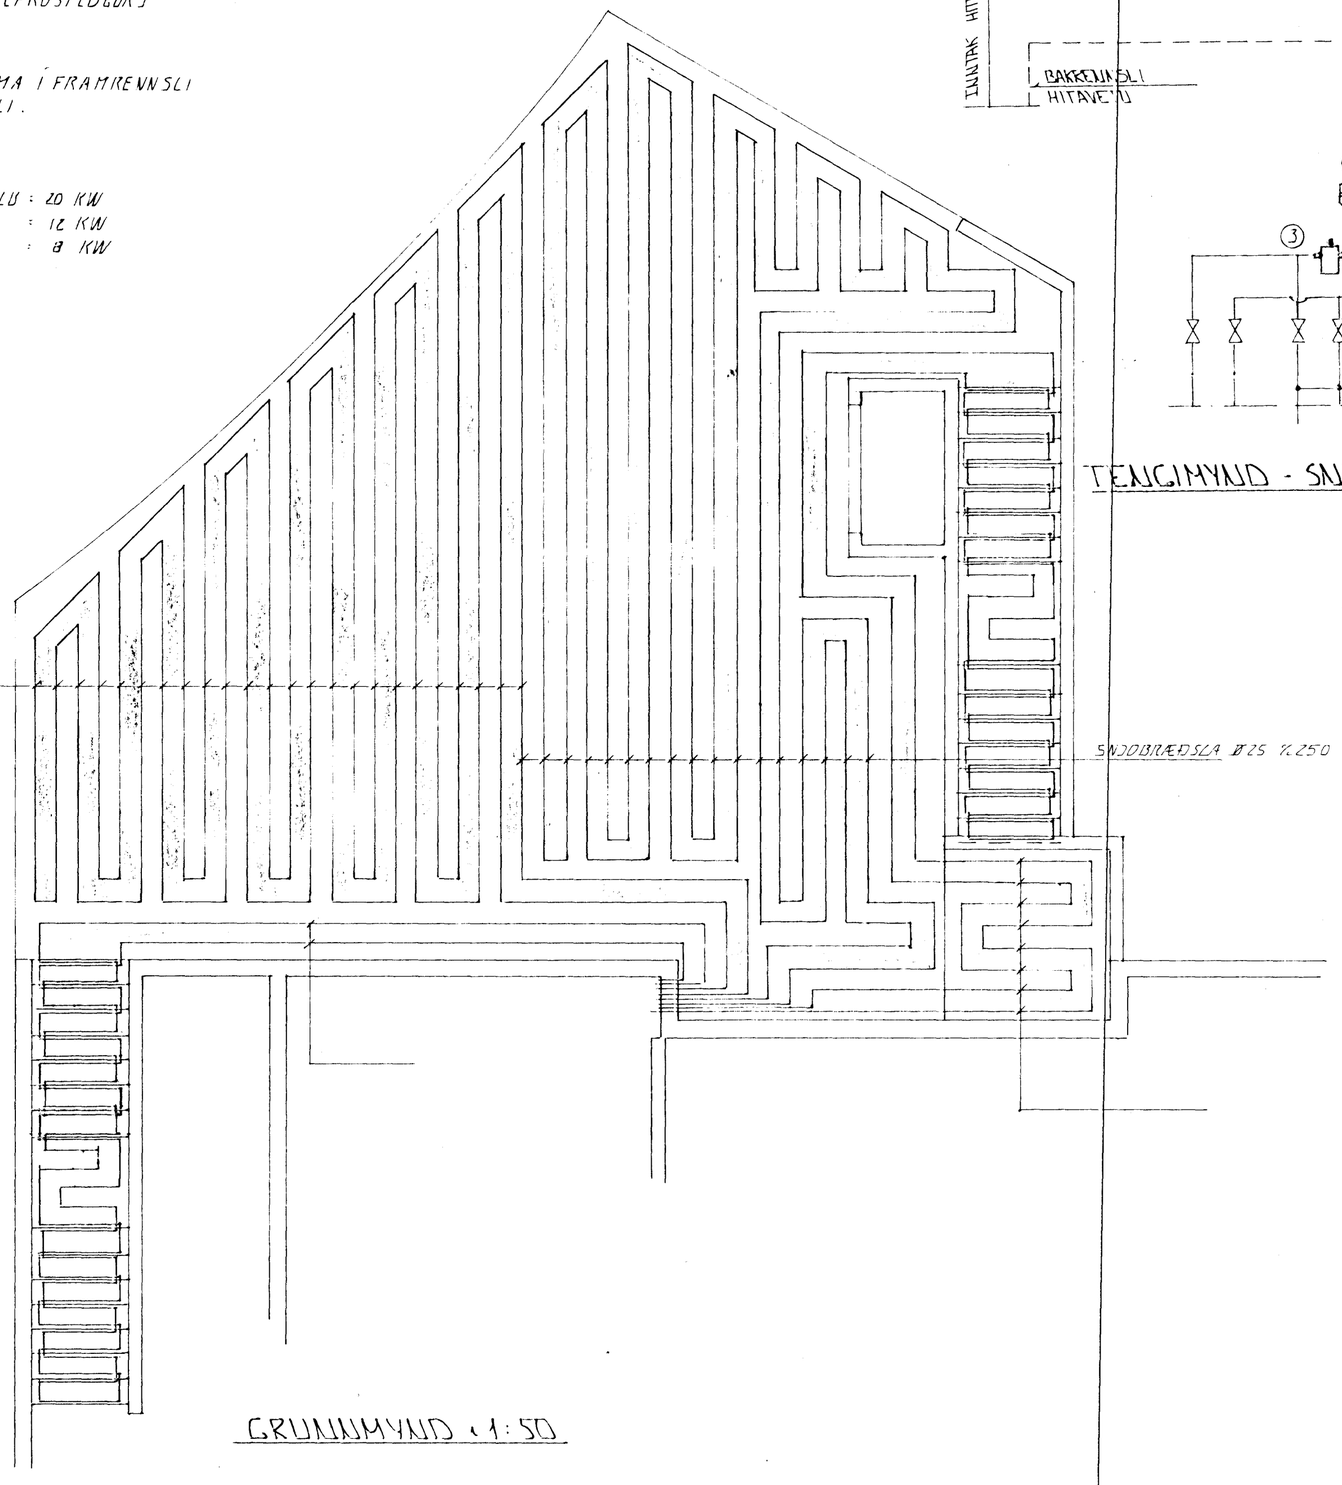


GRUNNMYND 1:50

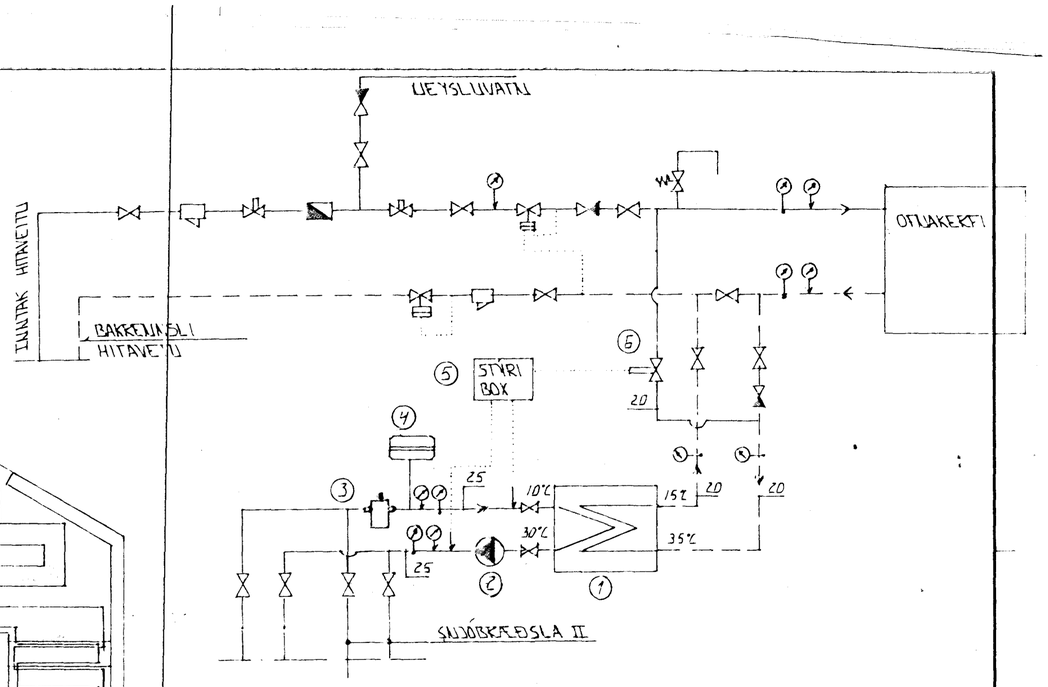


TENGIMYND - SNJÓBRÆÐSLUKERFI

Byggingafulltrúi Hafnarfjarðar
Afgreitt þann
06 JÚNÍ 1996
Sigurbjartur Halldórsson

| BR | DAGS | EÐLI BR | SIGN |
|---|---|---|---|

HÁABERG 1
HAFNARFIRÐI

SNJÓBRÆÐSLULAGNIR Í ÚTITRÖPPUR OG BÍLAPLAN.

MKV 1:50
DAGS JÚNÍ '96
VERK NR 9507
TEIKN NR 2-07
HANNAÐ G.H. G.H.
TEIKNAÐ GH
YFIRFARIÐ

TÆKNIÞJÓNUSTA
SIGURÐAR ÞORLEIFSSONAR ehf